
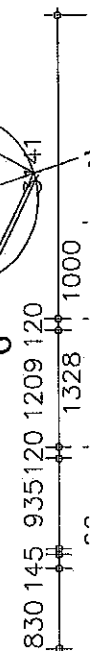
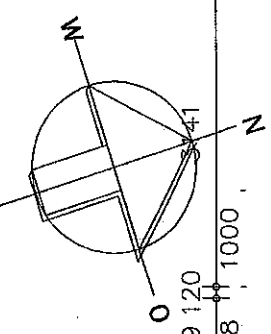


Bouwjaar	2013
Hoogte	2.62/2.84m
Aanrechtlengte	3.90m
Isolatieglas	Ja
Vloerisolatie	Ja
Dakisolatie	Ja
Spouwisolatie	Ja
Gevelisolatie	Ja
Geluidsisolatie	Ja
C.V.	Ja
C.vloerverwarming beg.gr.	Ja

2013

Type : Woonruimte Begane Grond
Adres : Venserkade 112 te Diemen

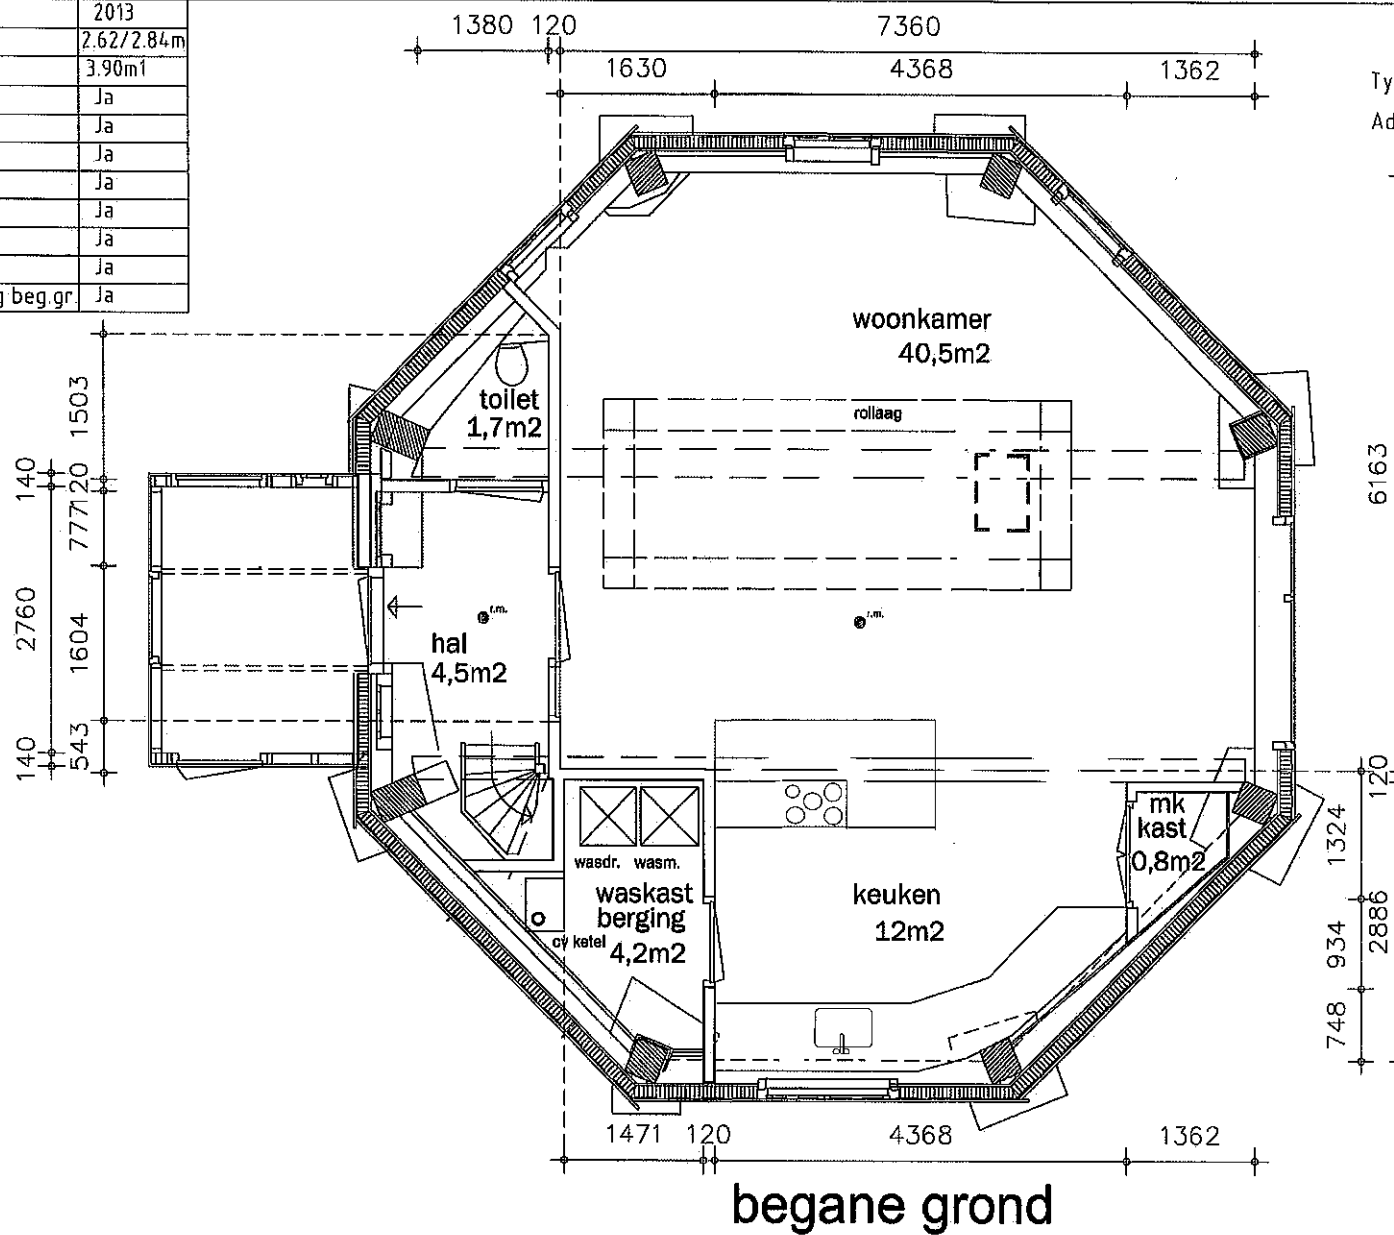


begane grond

OPDRACHTGEVER : Stadsherstel Amsterdam	SCHAAL : 1 : 50	BLAD : 001	DATUM : 25-06-2013	ONDERWERP : plattegrond begane grond Venserkade 112 Diemen
--	--------------------	---------------	-----------------------	---

Beuwaar	2013
Hoogte	99/250m
Isolatieglas	Ja
Vloerisolatie	nee
Dakisolatie	Ja
Spouwisolatie	Ja
Gevelisolatie	Ja
Geluidsisolatie	Ja
CV	Ja

2013


Type Woonruimte 1e Verdieping
Adres Venserkade 112 te Diemen

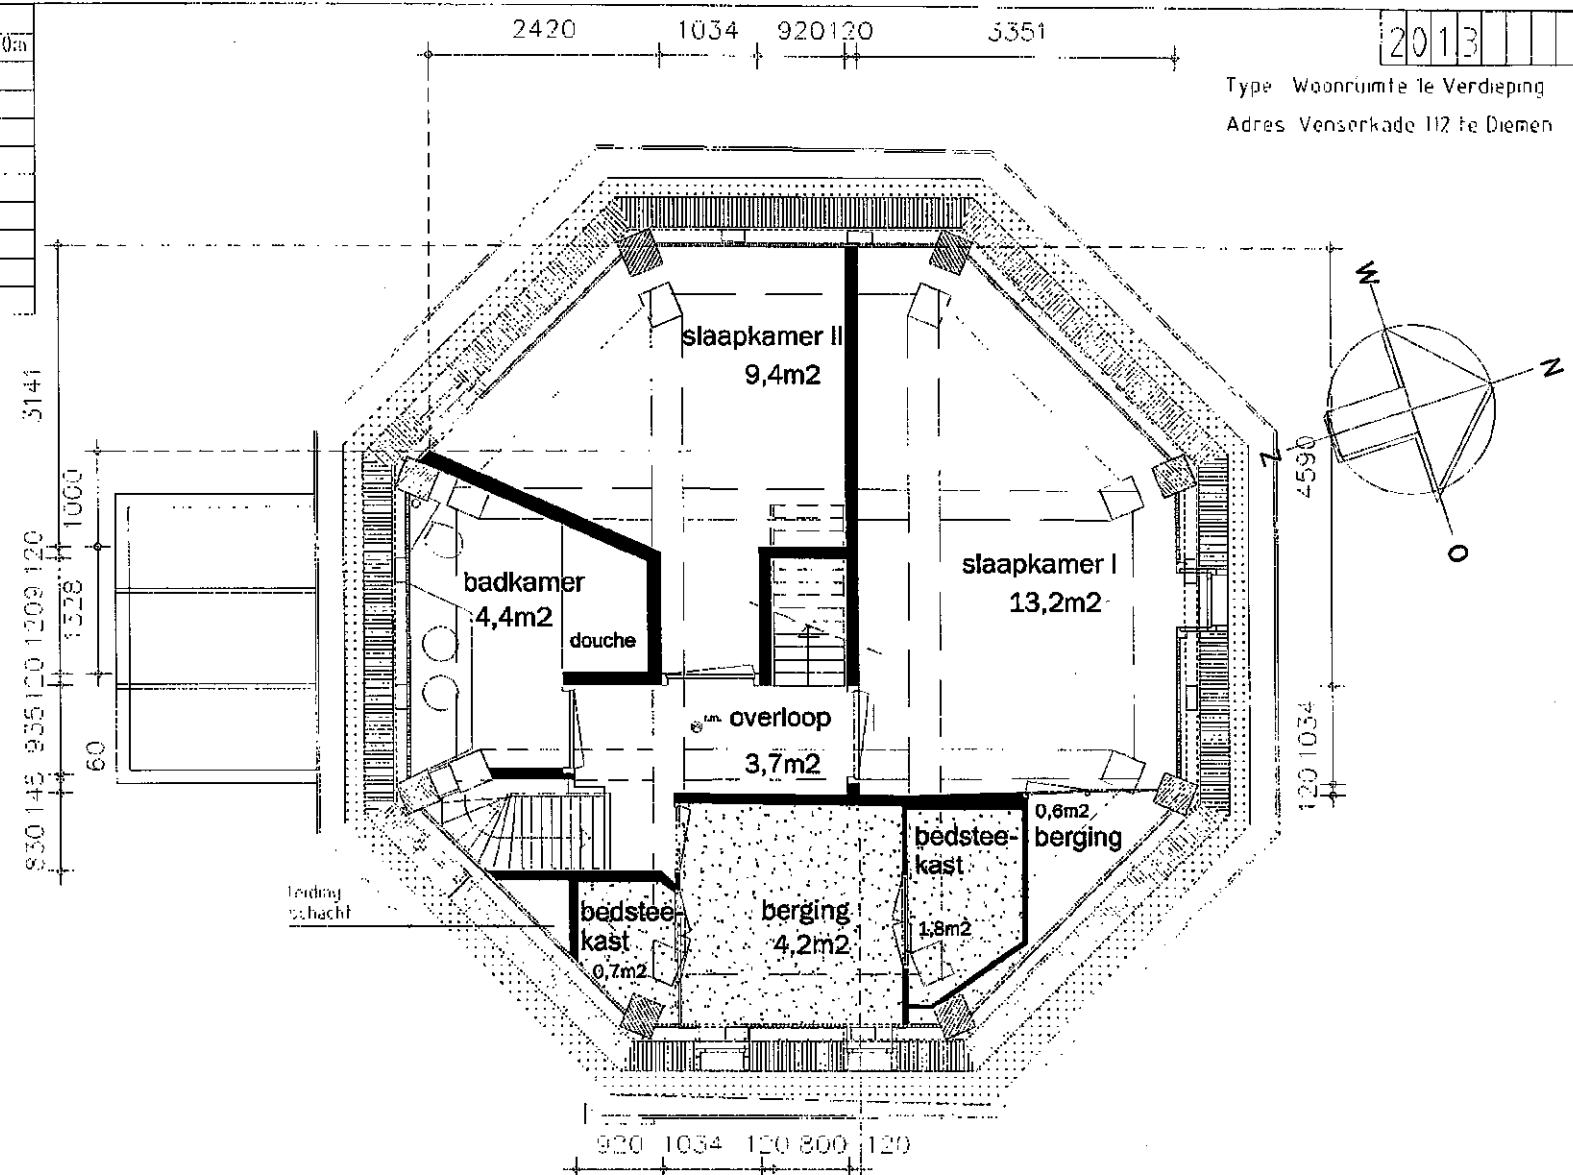

1e verdiepingvloer

OPDRACHTGEVER StadsHerstet Amsterdam	SCHAAL 1 : 50 1 : 500	BLAD 20	DATUM 25-06-2013	ONDERWERP 1e verd. plattegrond tekening Venserkade 112 Diemen
--	-----------------------------	------------	---------------------	--

Bouwjaar	2013
Hoogte	3.25/3.47m
Isolatieglas	nee
Vloerisolatie	ja
Dakisolatie	ja
Sporw isolatie	nee
lucht isolatie	nee
Gevel isolatie	nee
CV	ja

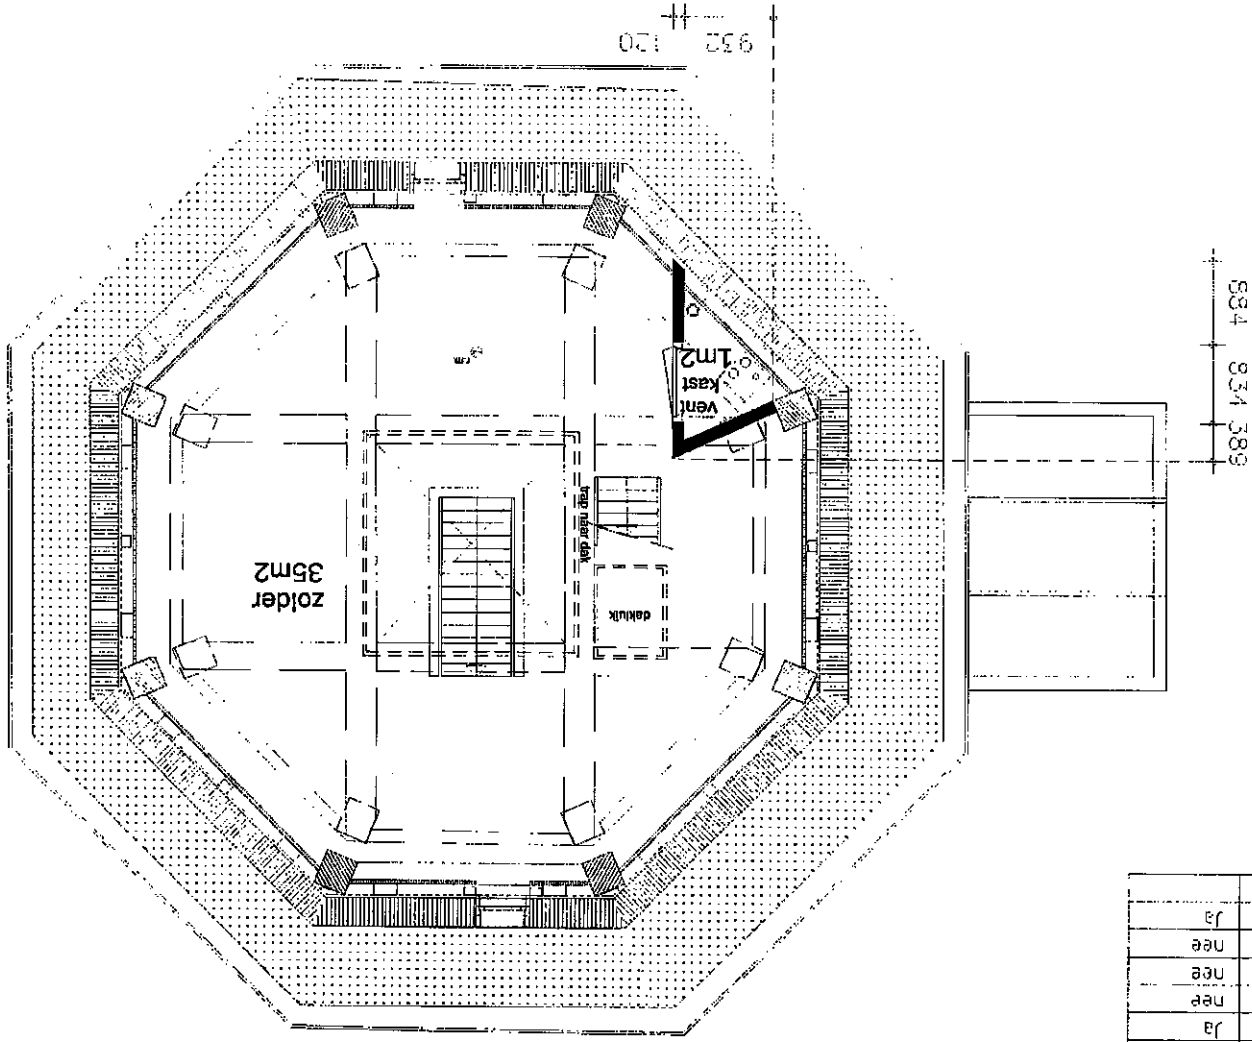


2e verdiepingvloer

GEURACHTIGVLVLR
 Stadsheersfel
 Amstcrdam
 003
 25-06-2013
 ONDERWERP
 2e verd. plattegrond tekening
 Venserkade 117
 Dreinen

Type Woonruimte 2e Verdieping
 Adres Venserkade 117 te Dreinen

2013



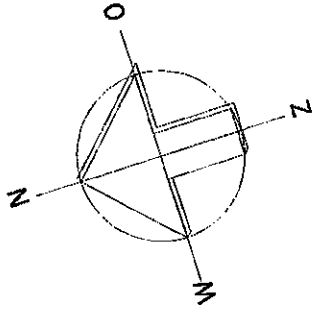


Bouwjaar	2013
Hoogte	2.89/158m
Aanrechtlengte	Nee
Isolatieglas	Ja
Vloerisolatie	Ja
Dakisolatie	Ja
Spouwisolatie	Nee
Gevelisolatie	Ja
Geluidsisolatie	Ja
CV	Nee


Type: Woonruimte / Werkruimte / Schuur Beg. Grond

2013

Adres: Venserkade 112 te Diemen

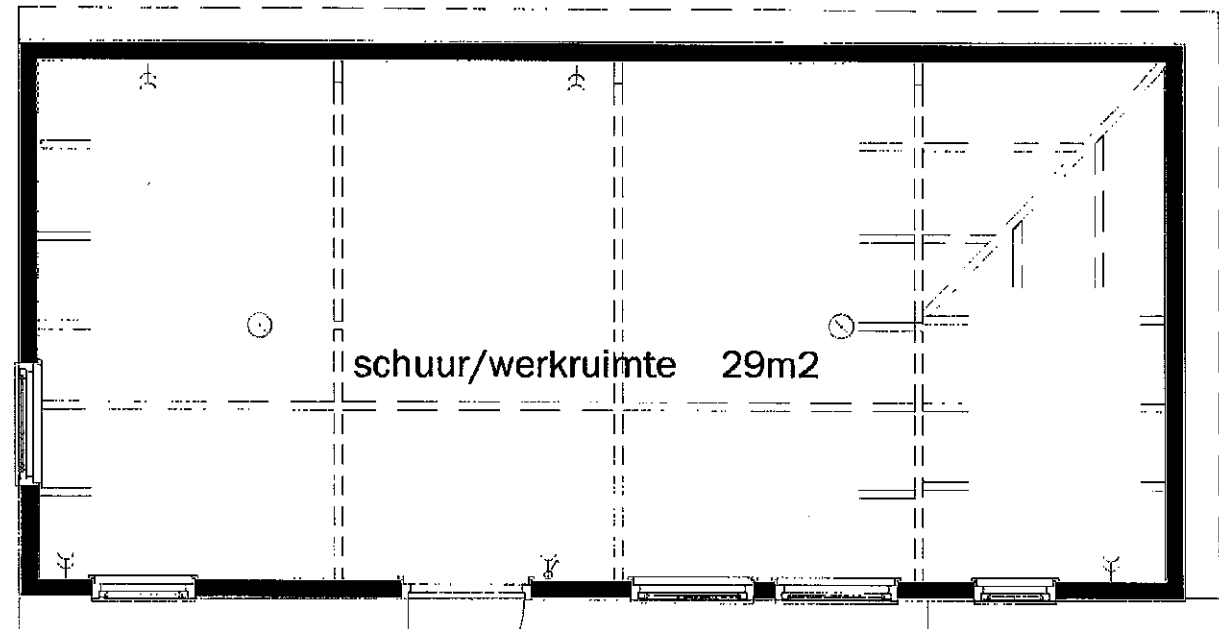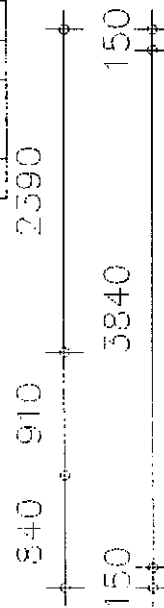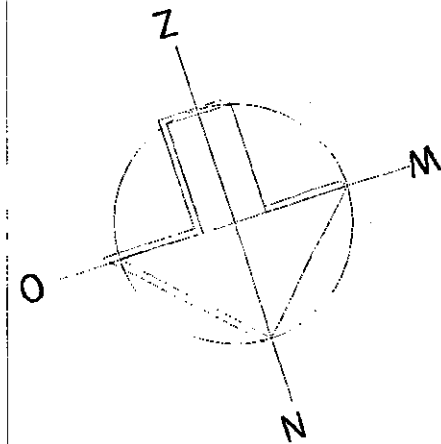

schuur/werkruimte 29m2

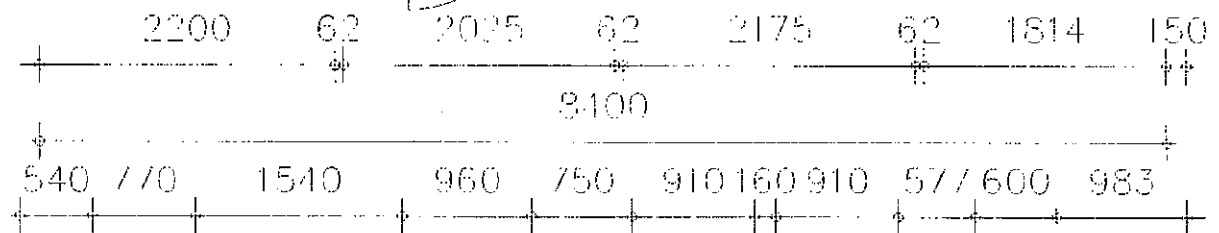

OPDRACHTGEVER
Stadsherstel
Amsterdam

SCHAAL
1:50

BLAD
005

DATUM
25-06-2013

ONDERWERP
plattegronden werkruimte-
schuur
Venserkade 112 Diemen