

begane grond



locatie Dorpsweg 55 Kerk Ransdorp
1028 BL Amsterdam

schaal 1:100
getekend TB

formaat A3

onderdeel SO


onderwerp Bestaande situatie - Plattegronden

datum 10-01-2024

versie 01

bladnummer 01

projectnummer 22-396

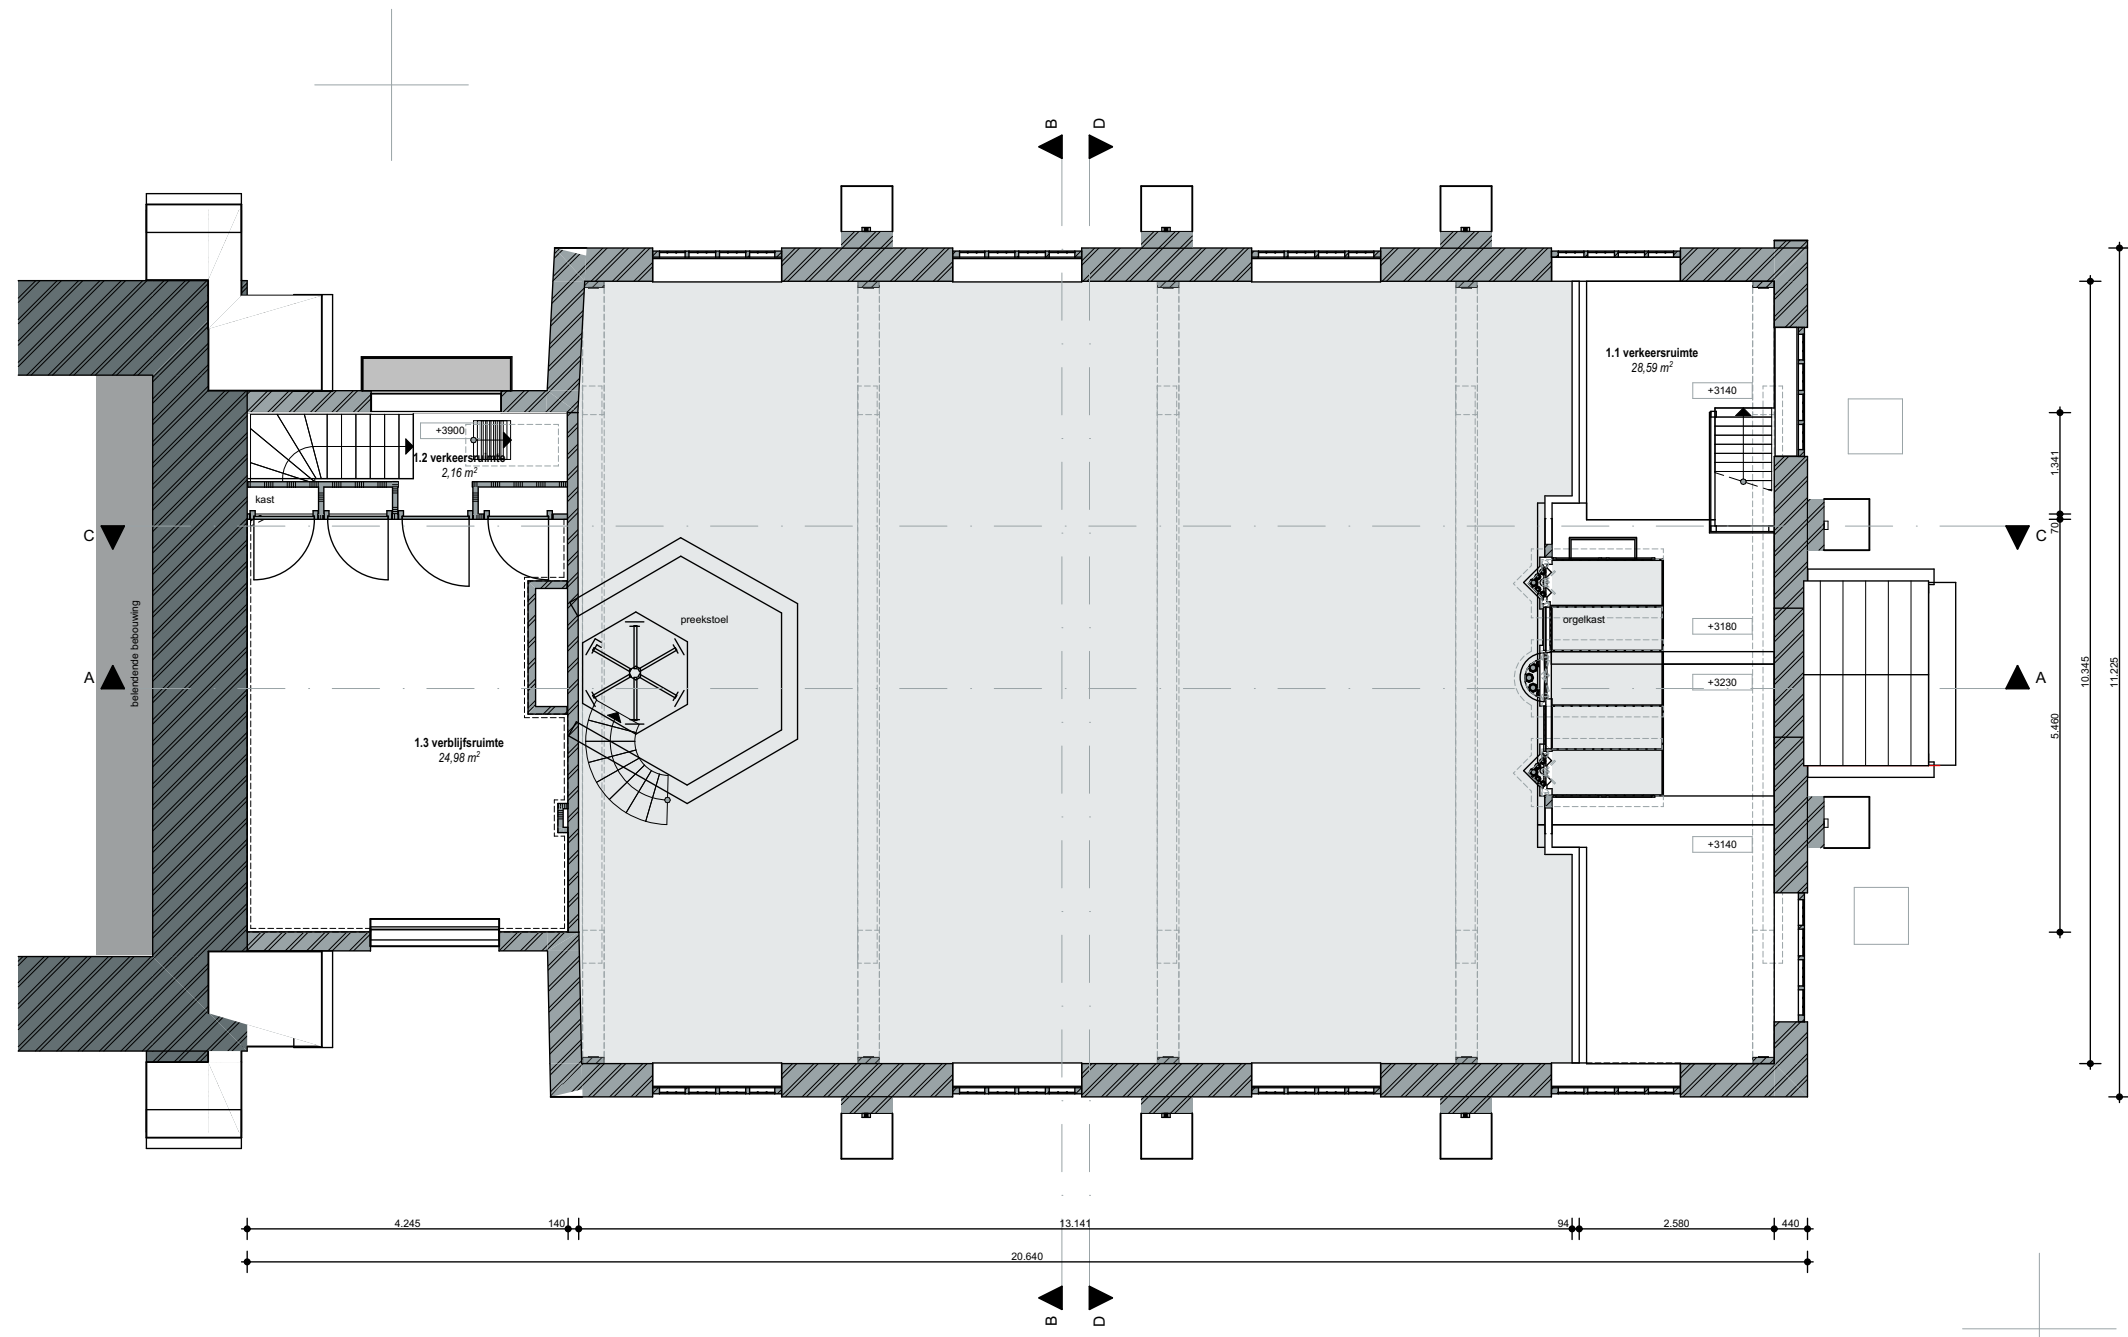

1e verdieping



locatie Dorpsweg 55 Kerk Ransdorp
1028 BL Amsterdam

schaal
1:100

getekend
TB

formaat
A3

onderdeel
SO


onderwerp
Bestaande situatie - Plattegronden

datum
10-01-2024


versie
01

bladnummer
02


projectnummer
22-396

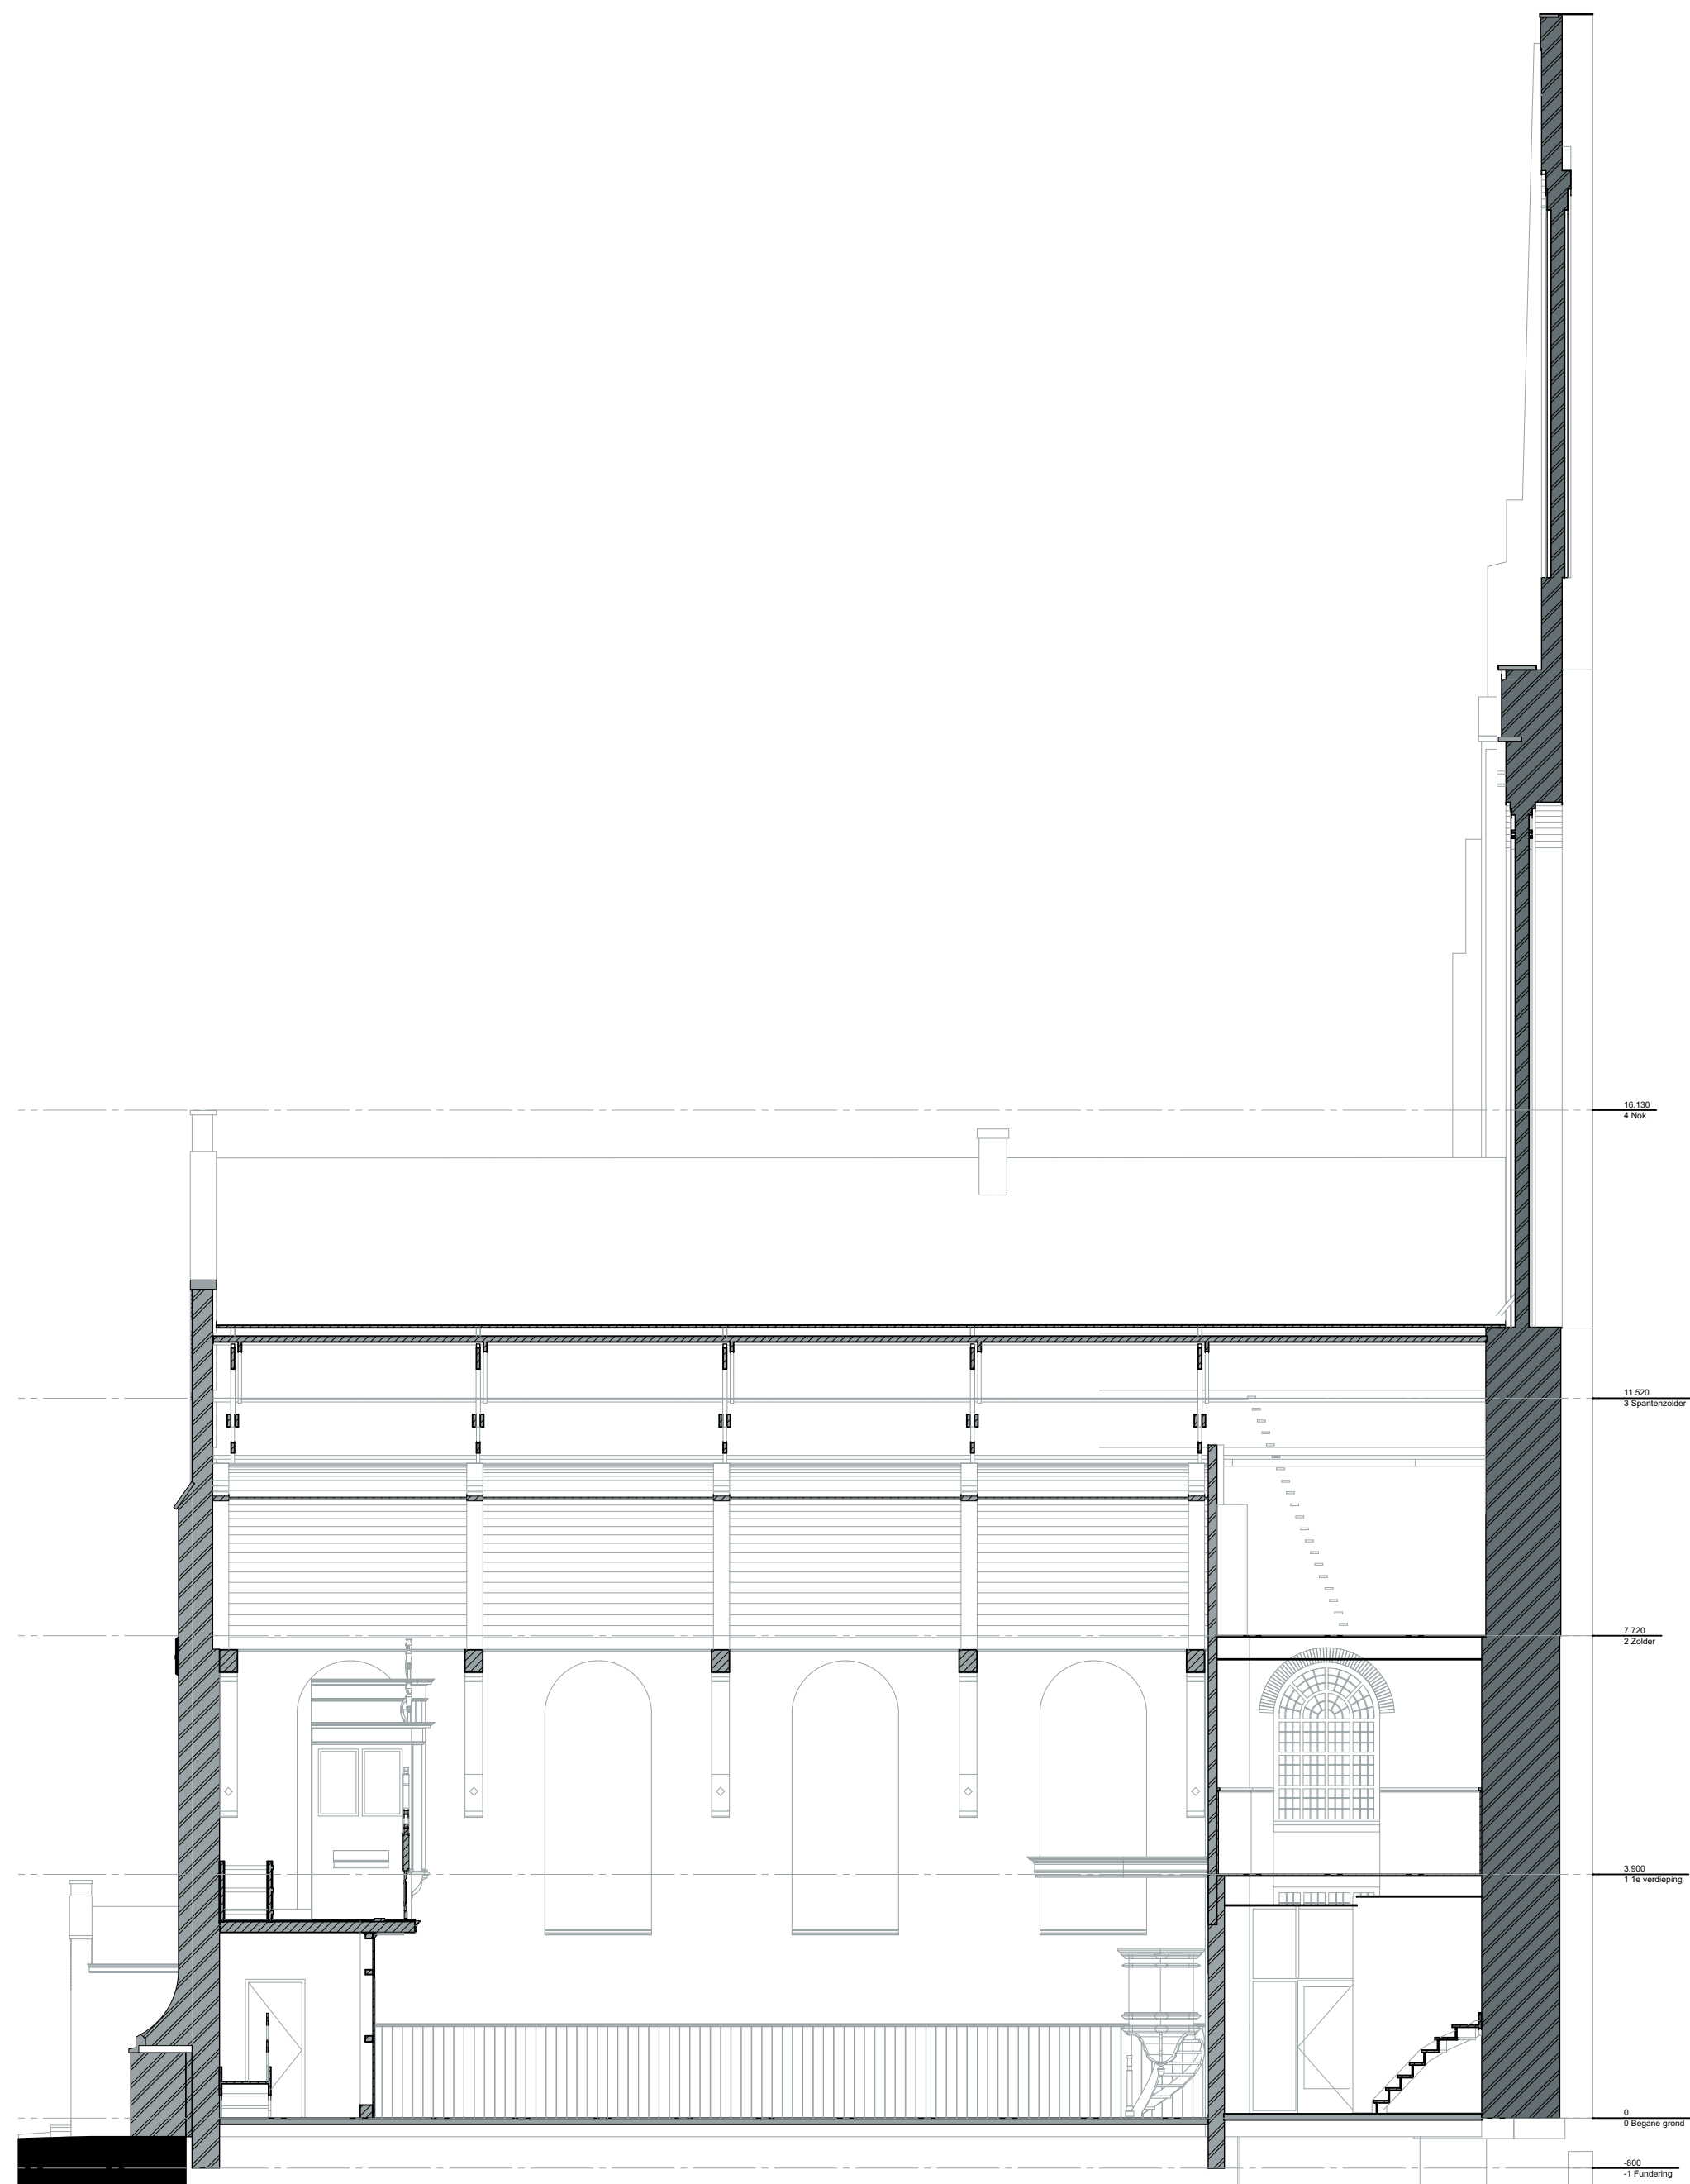

doorsnede c-c

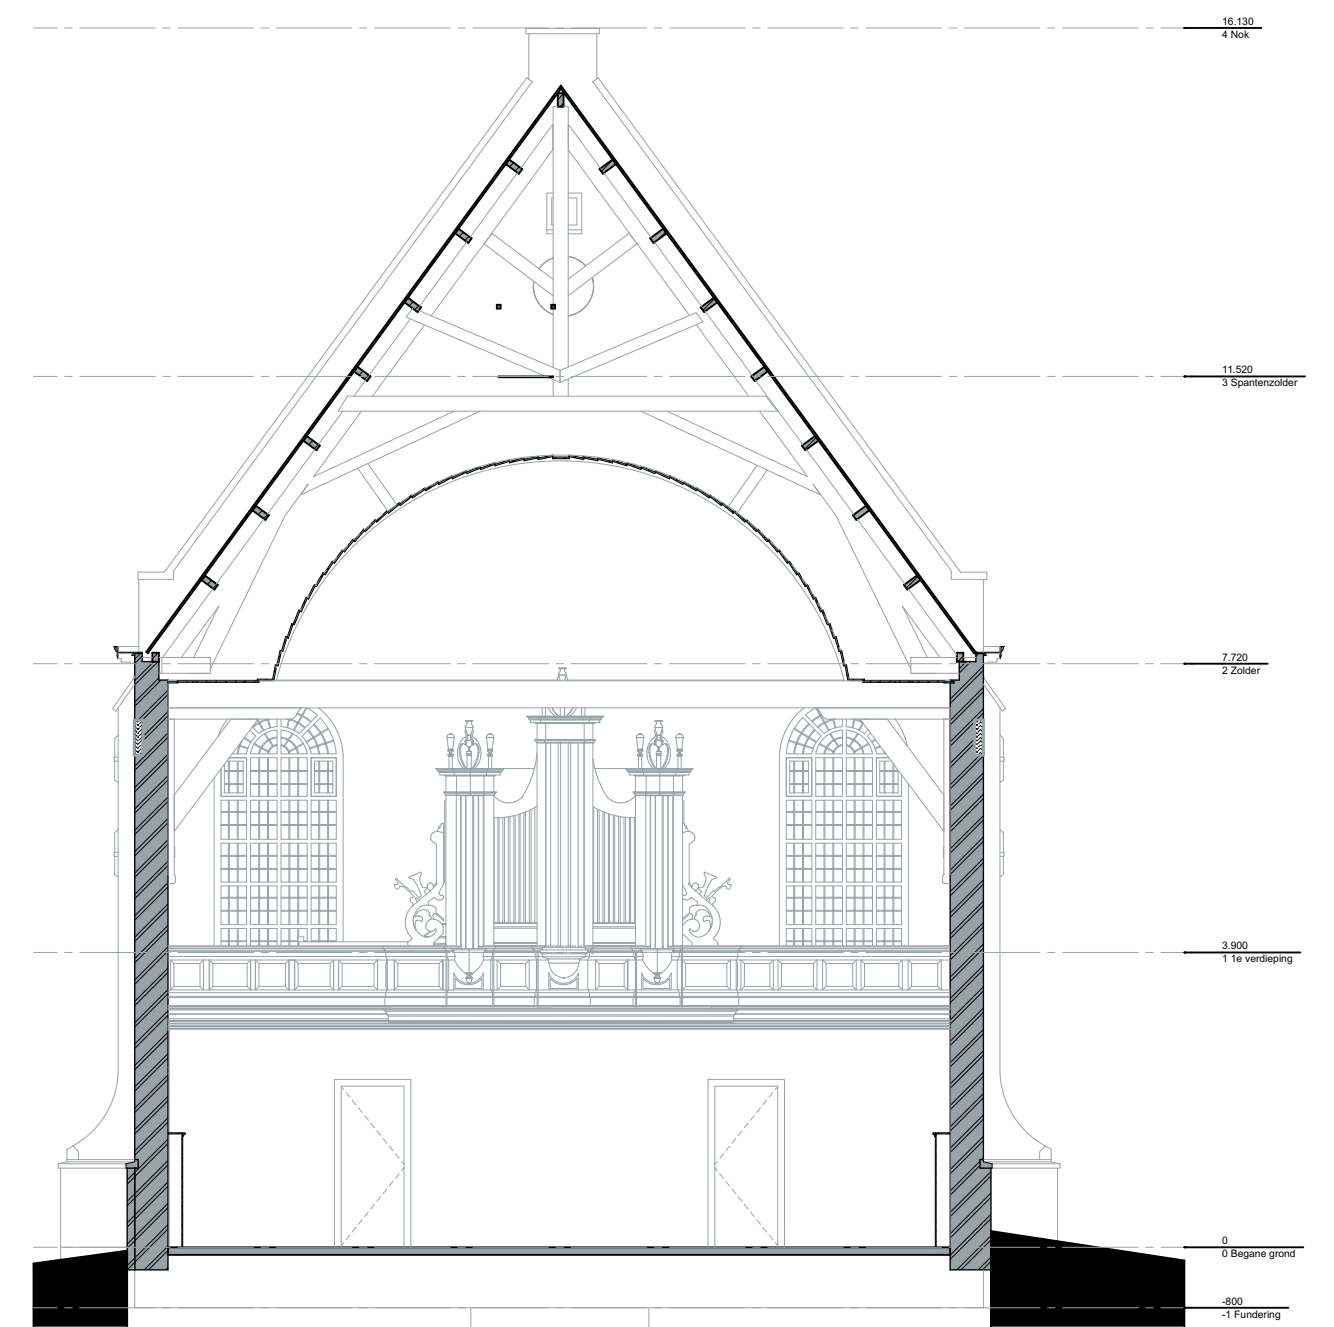

doorsnede d-d

	locatie	Dorpsweg 55 Kerk Ransdorp 1028 BL Amsterdam	schaal 1:100	formaat A3	onderdeel SO	datum 10-01-2024	bladnummer 06
			getekend TB		onderwerp Bestaande situatie - Doorsneden	versie 01	projectnummer 22-396