

Bouwjaar	<1900
Casco verb.	1992
Won. verb.	2014
Hoogte	2.83
Aanrehtlengte	2.84 m
Isolatieglas	Nee m2
Vloer Isolatie	Ja
Dak isolatie	Ja
Spouw isolatie	Nee
Gevel isolatie	Nee
Geluidsisolatie	Nee
CV.	Individueel
Zolder/berging	3.1 m2
Tuin	-. m2


0	8	2	1	2	0	2	.
---	---	---	---	---	---	---	---

TYPE Woning

ADRES

Bloemgracht 39B

1e etage

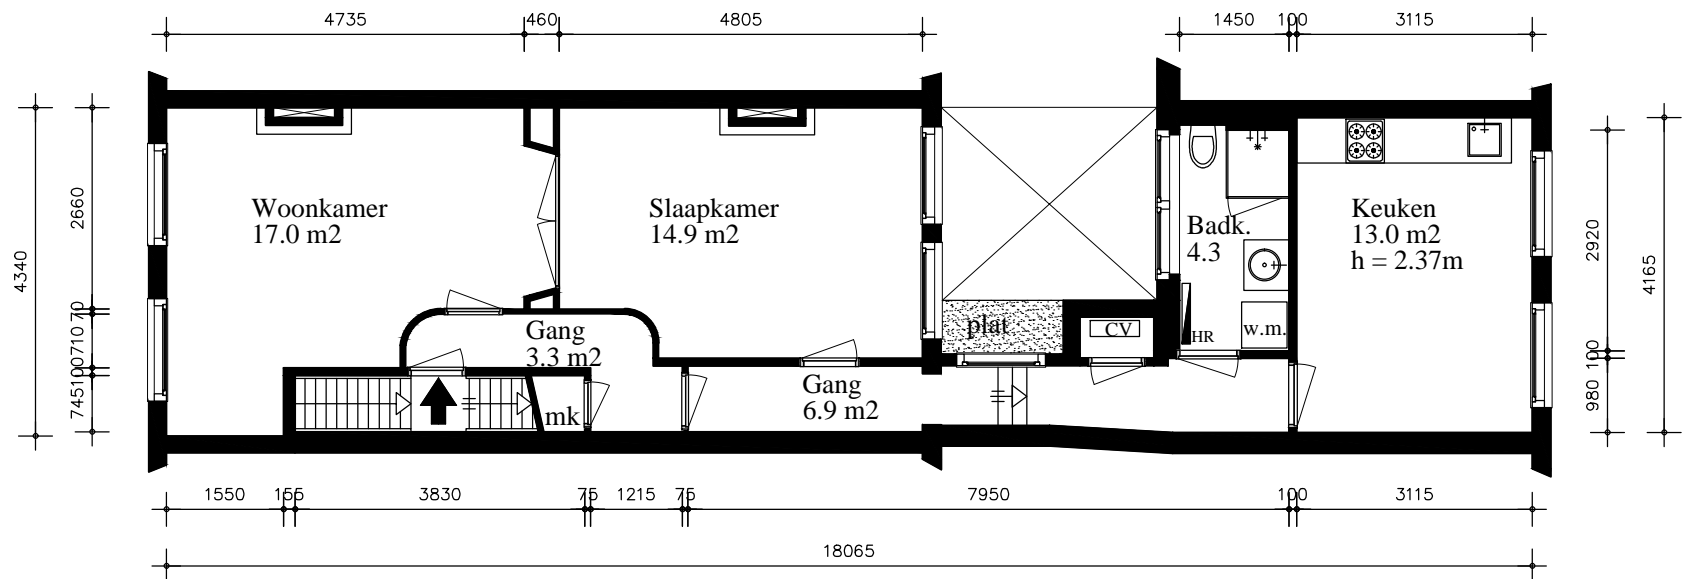

1e etage