


Bouwjaar	<1900
Kasko verb.	1984
Won. verb.	1984
Hoogte	--
Aanrehtlengte	3.30 m
Isolatieglas	Nee m2
Vloer isolatie	Ja
Dak isolatie	Ja
Spouw isolatie	Nee
Gevel isolatie	Nee
Geluidsisolatie	Nee
CV.	Indiv.
Zolder/berging	2.2 m2
Tuin	-- m2

23192 02

TYPE Woning
 ADRES Nw. Sp.str. 22b

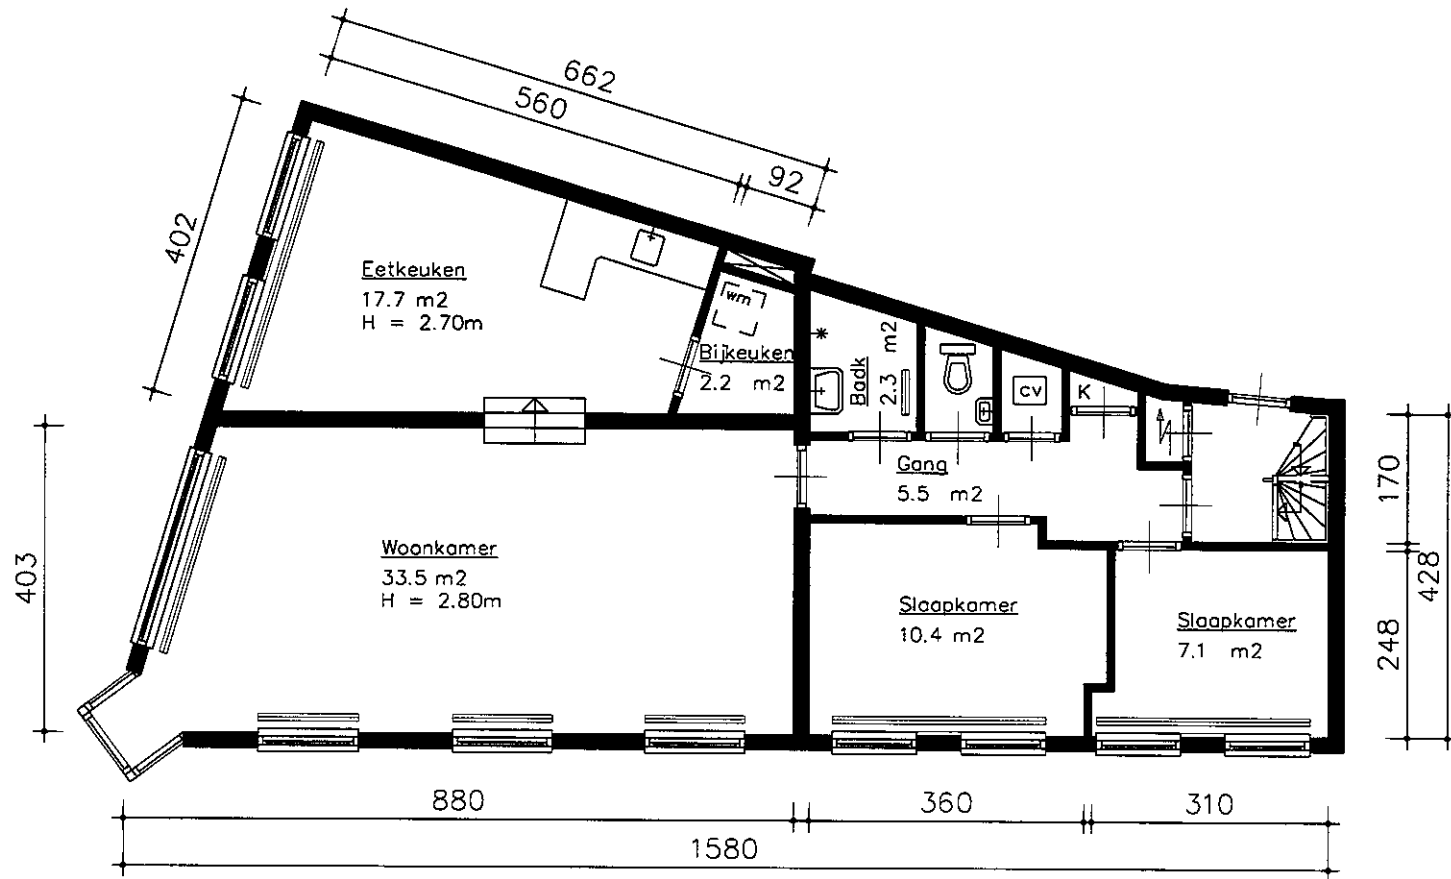

1e verdieping