


Bouwjaar	<1900	
Kasko verb.	1966	
Won. verb.	2021	
Hoogte	2.3/2.5	
Aanrechlengte	3	m ¹
Isolatieglas	Ja	m ²
Vloerisolatie	Ja	
Dakisolatie	Ja	
Spouw isolatie	Nee	
Gevel isolatie	Ja	
Geluidsisolatie	Nee	
CV	Ja	
Zolder / berging		m ²
Balkon	2,8	m ²

02041 04A

TYPE Woning

ADRES
Prinsengracht 8-3

3e verdieping

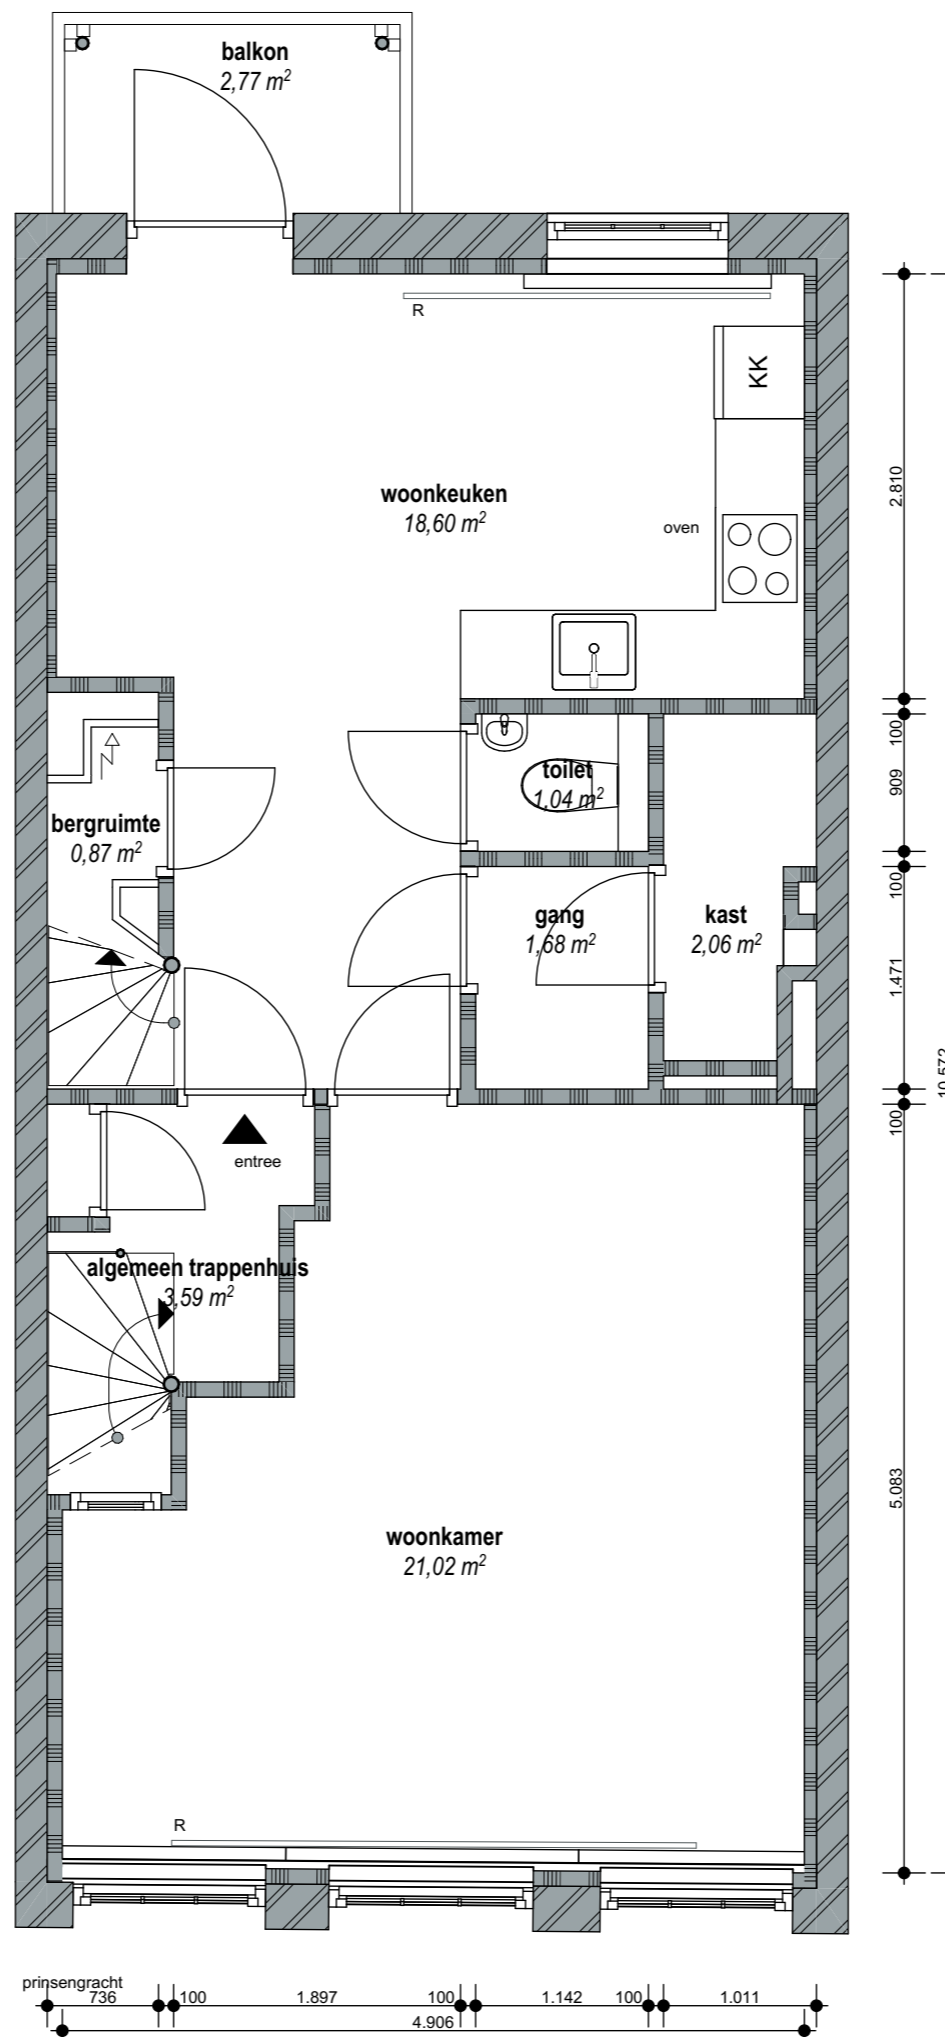


Aan opgegeven maten kunnen geen rechten worden ontleend

Bouwjaar	<1900	
Kasko verb.	1966	
Won. verb.	2021	
Hoogte	2.3/2.5	
Aanrechlengte	3	m ¹
Isolatieglas	Ja	m ²
Vloerisolatie	Ja	
Dakisolatie	Ja	
Spouw isolatie	Nee	
Gevel isolatie	Ja	
Geluidsisolatie	Nee	
CV	Ja	
Zolder / berging		m ²
Balkon	2,8	m ²

02041 04A

TYPE Woning

ADRES
Prinsengracht 8-3

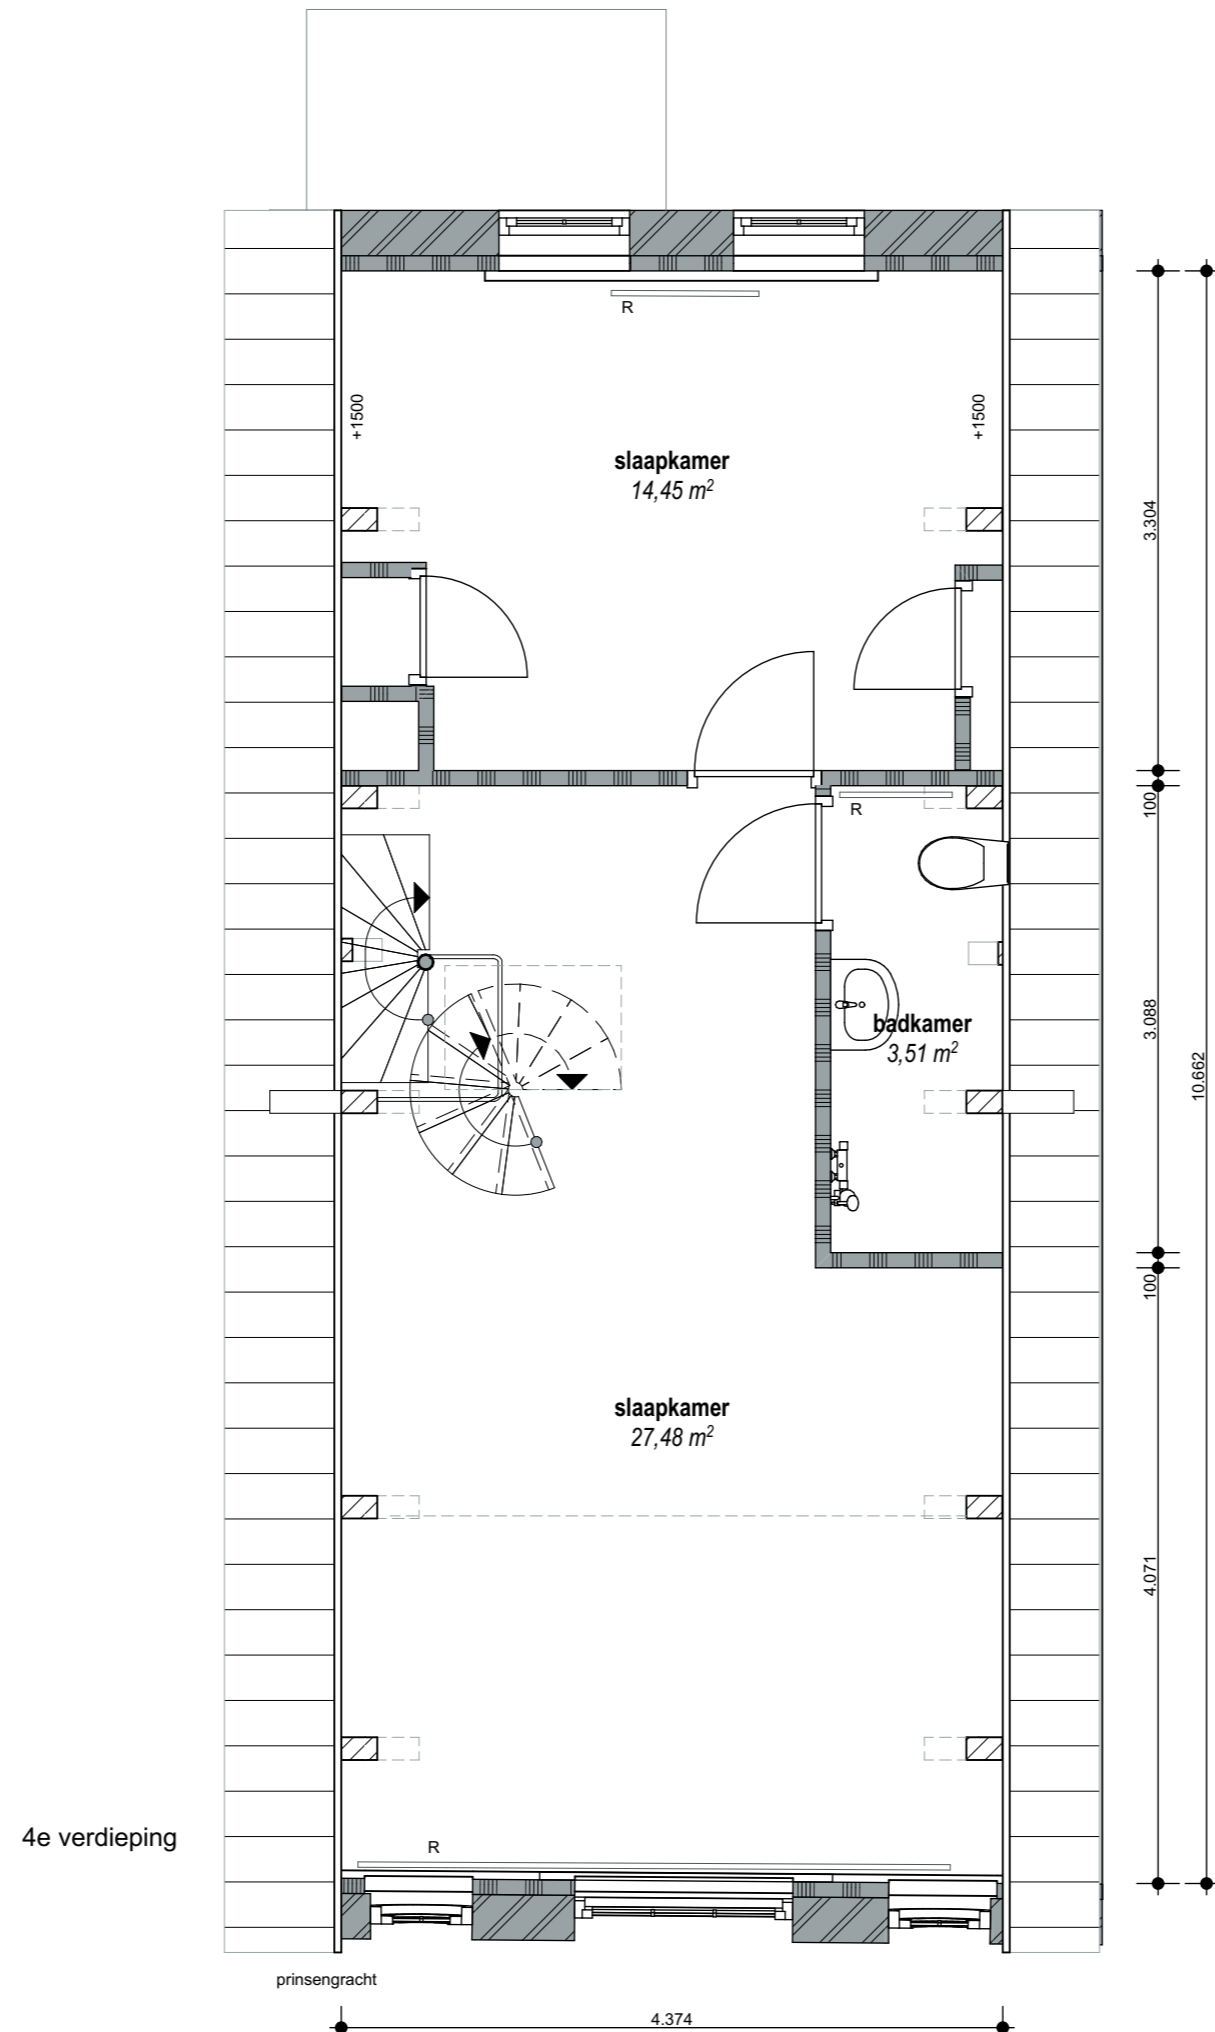


Aan opgegeven maten kunnen geen rechten worden ontleend

Bouwjaar	<1900	
Kasko verb.	1966	
Won. verb.	2021	
Hoogte	2.3/2.5	
Aanrechlengte	3	m ¹
Isolatieglas	Ja	m ²
Vloerisolatie	Ja	
Dakisolatie	Ja	
Spouw isolatie	Nee	
Gevel isolatie	Ja	
Geluidsisolatie	Nee	
CV	Ja	
Zolder / berging		m ²
Balkon	2,8	m ²

02041 04A

TYPE Woning

ADRES
Prinsengracht 8-3

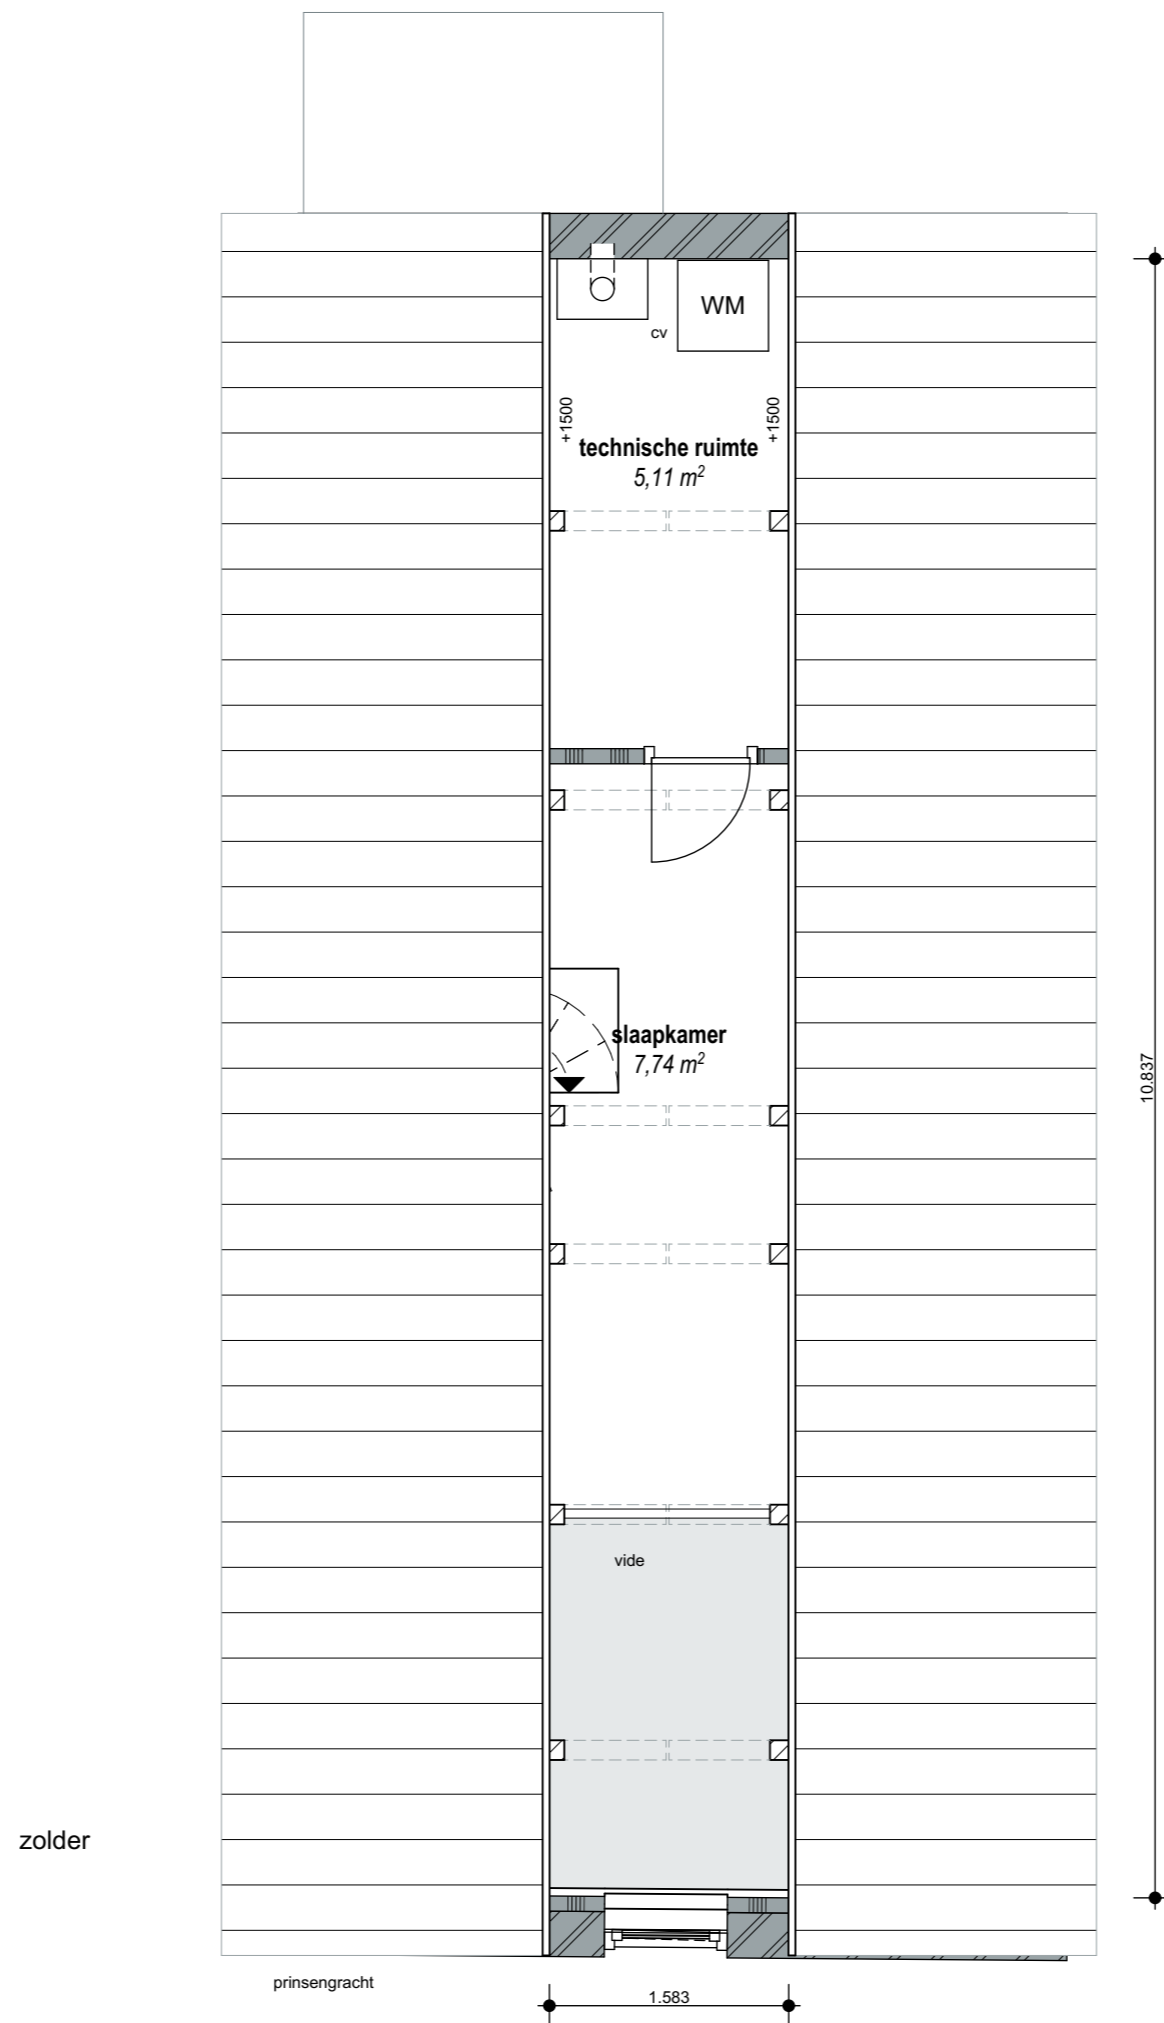

Aan opgegeven maten kunnen geen rechten worden ontleend