


Bouwjaar	<1900	
Kasko verb.	1968	
Won. verb.	2022	
Hoogte	2,4	
Aanrechlengte	4,2	m ¹
Isolatieglas	Achterzetbeglazing	m ²
Vloerisolatie	Ja	
Dakisolatie	Ja	
Spouw isolatie	Nee	
Gevel isolatie	Ja	
Geluidsisolatie	Nee	
CV	Ja	
Zolder / berging		m ²
Tuin		m ²

TYPE Woning
 ADRES
 Bloemgracht 4-1

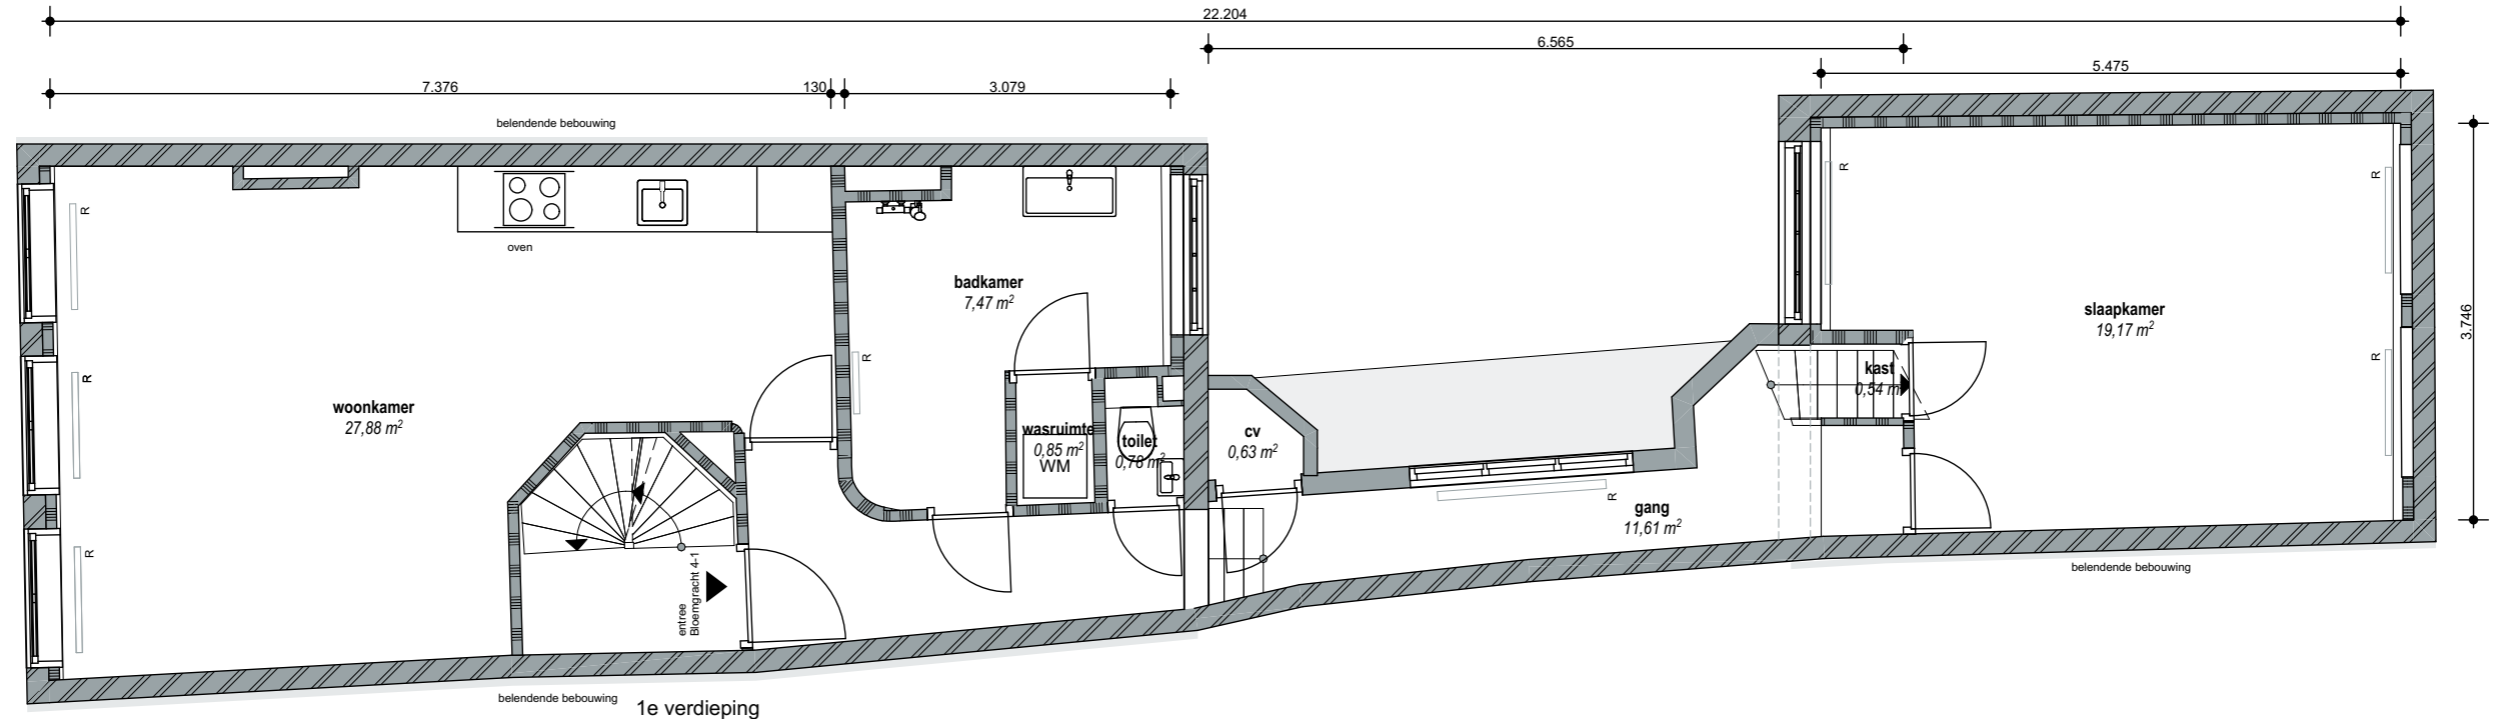

1e verdieping

Bouwjaar	<1900	
Kasko verb.	1968	
Won. verb.	2022	
Hoogte	2,4	
Aanrehtlengte	4,2	m ¹
Isolatieglas	Achterzetbeglazing	m ²
Vloerisolatie	Ja	
Dakisolatie	Ja	
Spouw isolatie	Nee	
Gevel isolatie	Ja	
Geluidsisolatie	Nee	
CV	Ja	
Zolder / berging		m ²
Tuin		m ²

TYPE Woning

ADRES
Bloemgracht 4-1

