


Bouwjaar	1987	
Kasko verb.		
Won. verb.	2022	
Hoogte	2,55	
Aanrechtlengte	4,4	m ¹
Isolatieglas	Ja	m ²
Vloerisolatie	Ja	
Dakisolatie	Ja	
Spouw isolatie	Nee	
Gevel isolatie	Ja	
Geluidsisolatie	Ja	
CV	Combi	
Zolder / berging	Nee	m ²
Tuin	Nee	m ²


TYPE Woning
ADRES
Egelantiersgracht 48 B

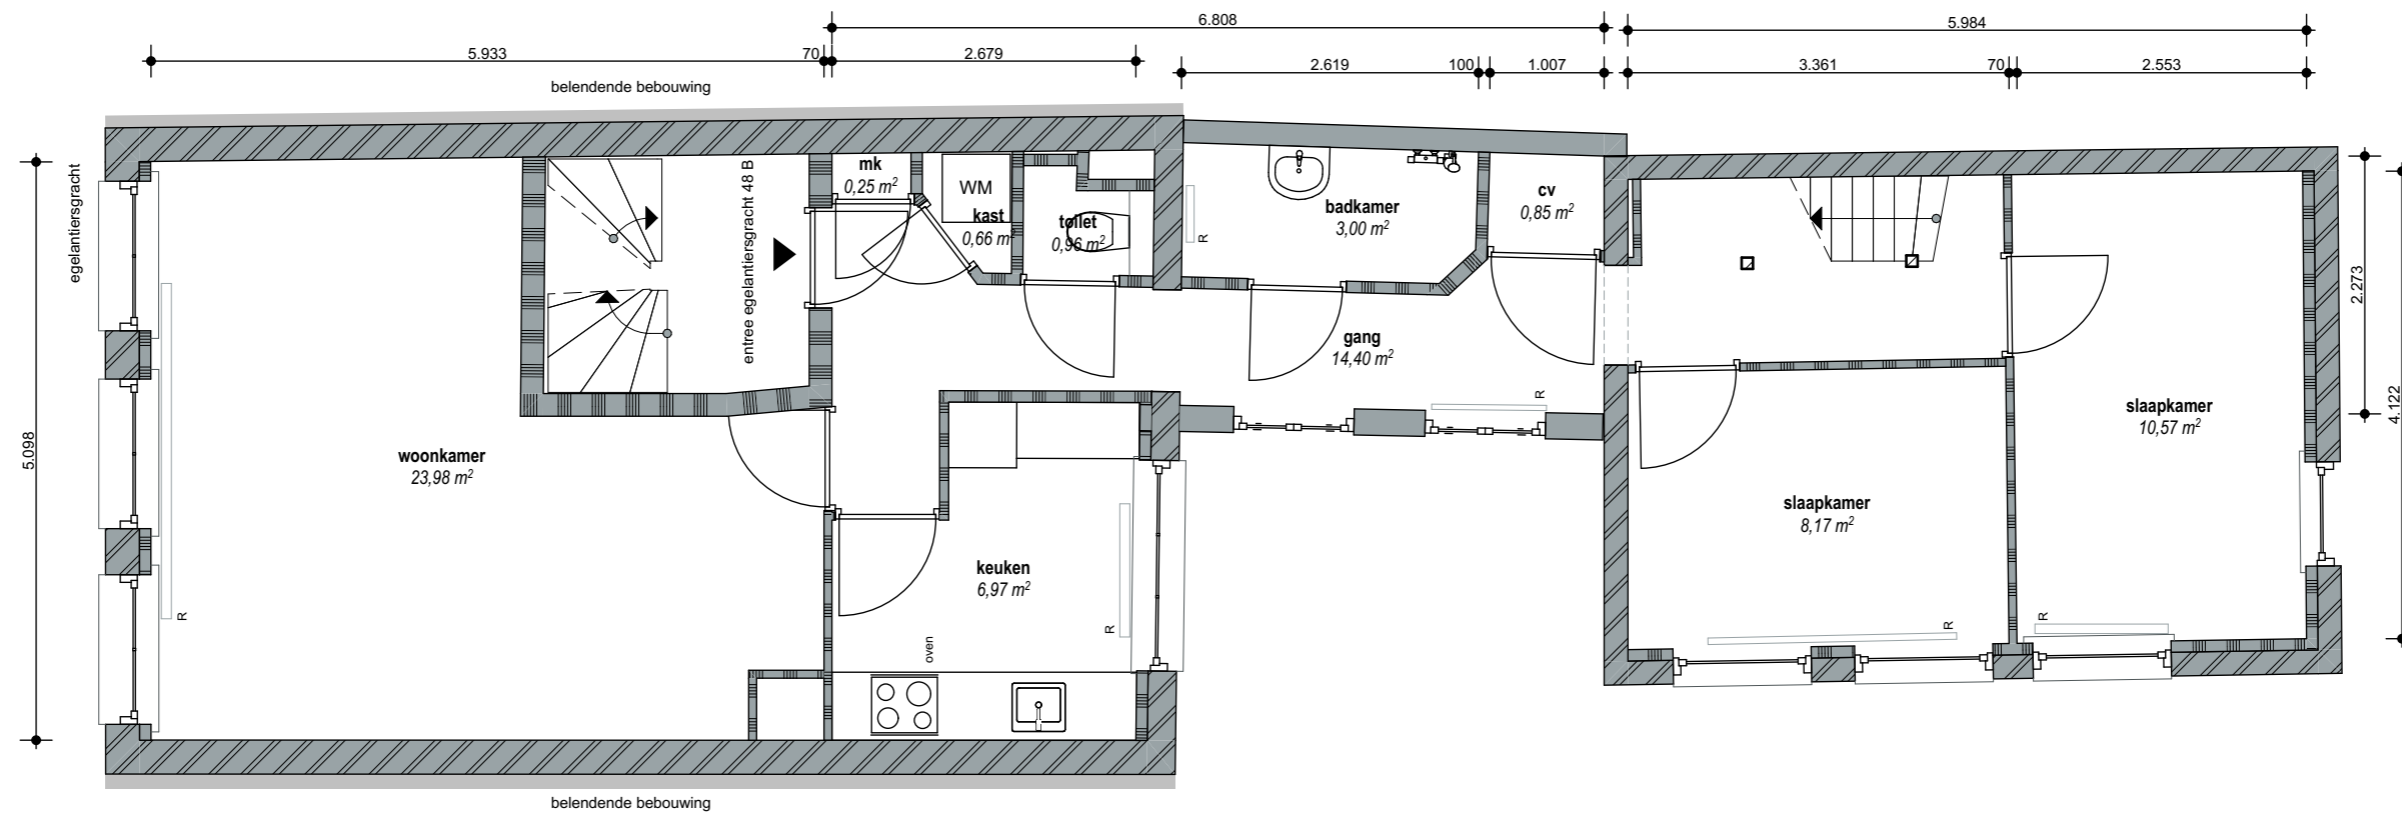

1e verdieping

Bouwjaar	1987	
Kasko verb.		
Won. verb.	2022	
Hoogte	2,55	
Aanrechlengte	4,4	m ¹
Isolatieglas	Ja	m ²
Vloerisolatie	Ja	
Dakisolatie	Ja	
Spouw isolatie	Nee	
Gevel isolatie	Ja	
Geluidsisolatie	Ja	
CV	Combi	
Zolder / berging	Nee	m ²
Tuin	Nee	m ²

TYPE Woning
 ADRES
 Egelantiersgracht 48 B

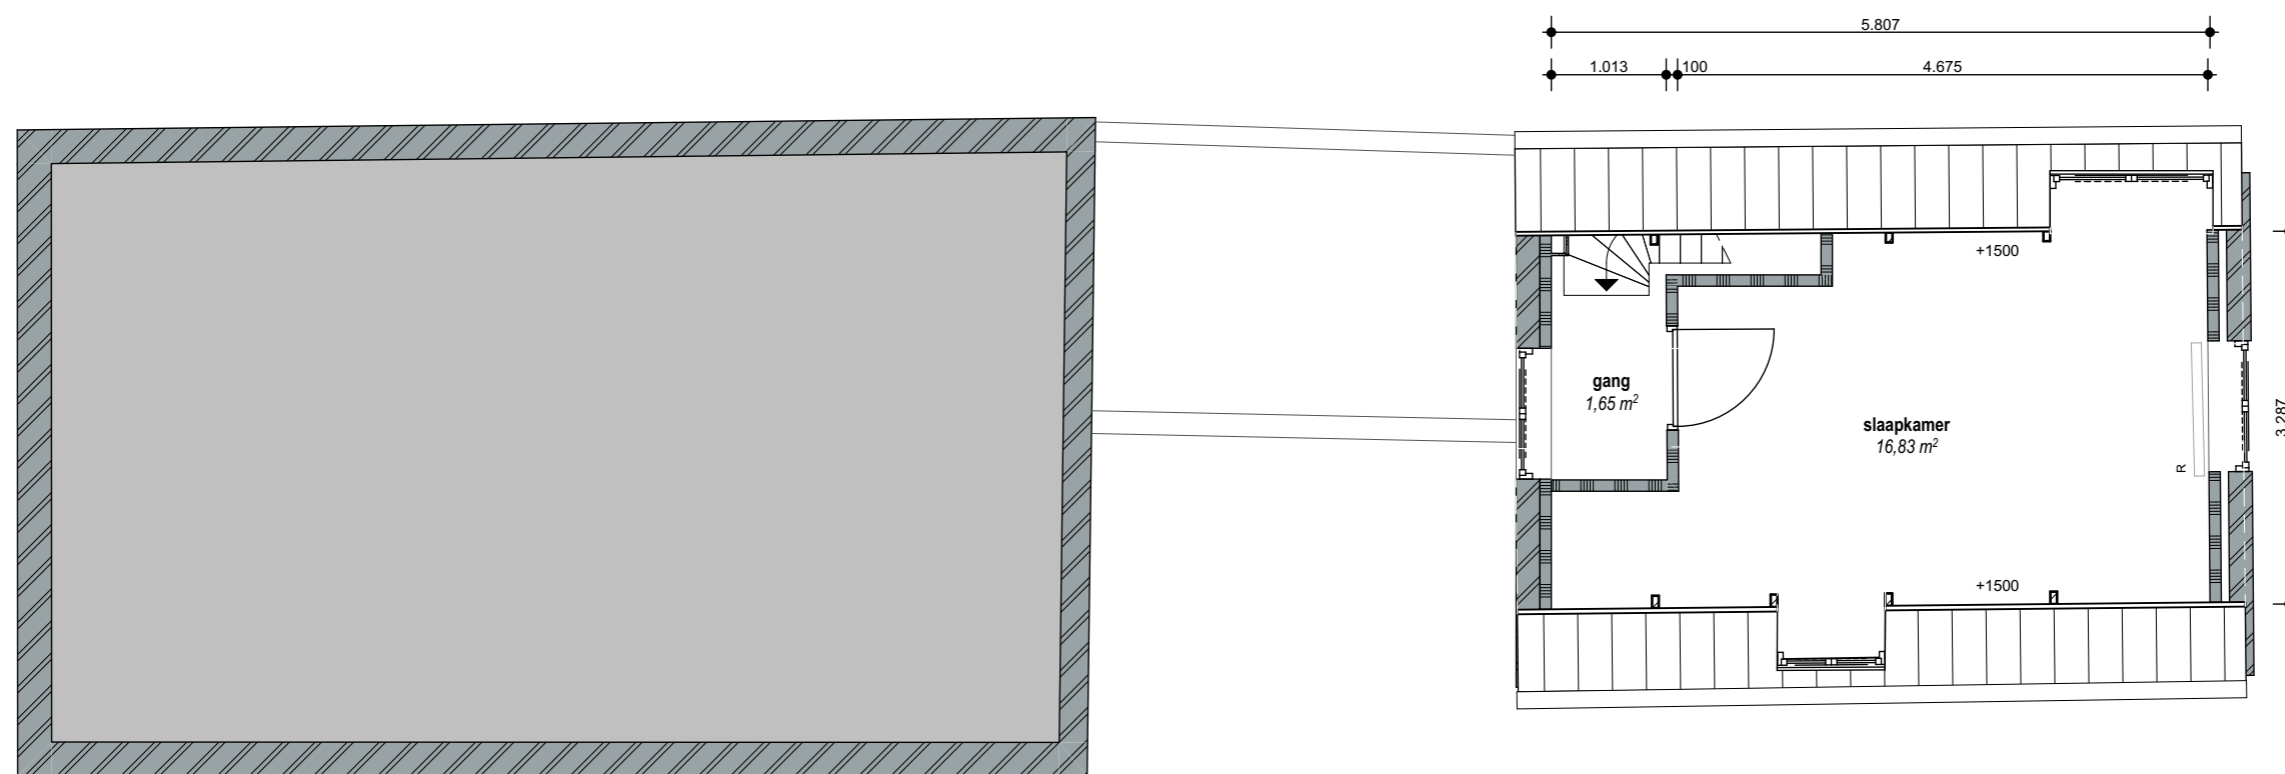

2e verdieping