


Bouwjaar	<1900	
Kasko verb.	2025	
Won. verb.	2025	
Hoogte	2,64	m ¹
Aanrechlengte	2,48	m ²
Isolatieglas	Ja	
Vloerisolatie	Ja	
Dakisolatie	Nee	
Spouw isolatie	Nee	
Gevel isolatie	Nee	
Geluidsisolatie	Nee	
CV	Combi	
Zolder / berging		m ²
Tuin		m ²

TYPE Woning

ADRES
Reestraat 15-A

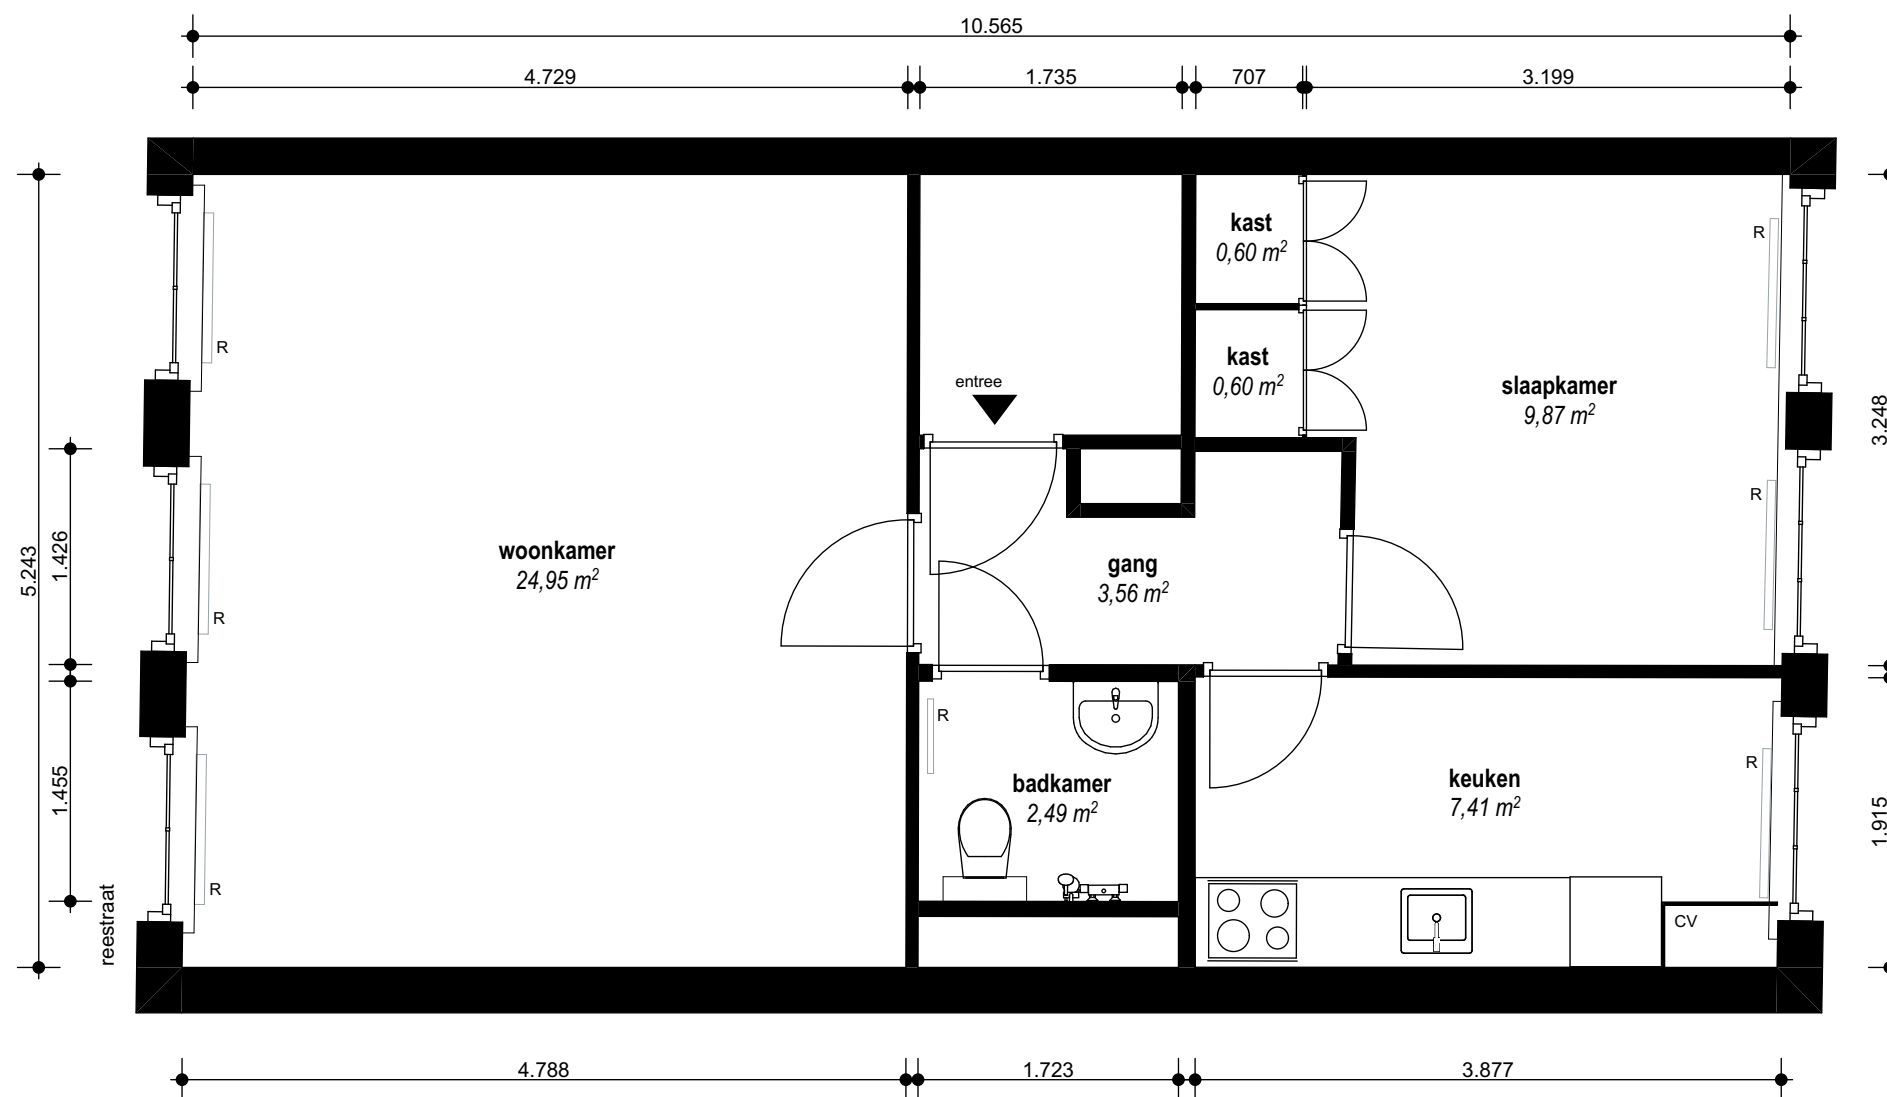

1^e verdieping