


Bouwjaar	<1900	
Kasko verb.	2025	
Won. verb.	2025	
Hoogte	2,6	
Aanrechlengte	2,7	m ¹
Isolatieglas	Nee	m ²
Vloerisolatie	Nee	
Dakisolatie	Nee	
Spouw isolatie	Nee	
Gevel isolatie	Nee	
Geluidsisolatie	Nee	
CV	Combi	
Zolder / berging		m ²
Tuin		m ²


TYPE Woning
 ADRES
 Prinsengracht 144-2

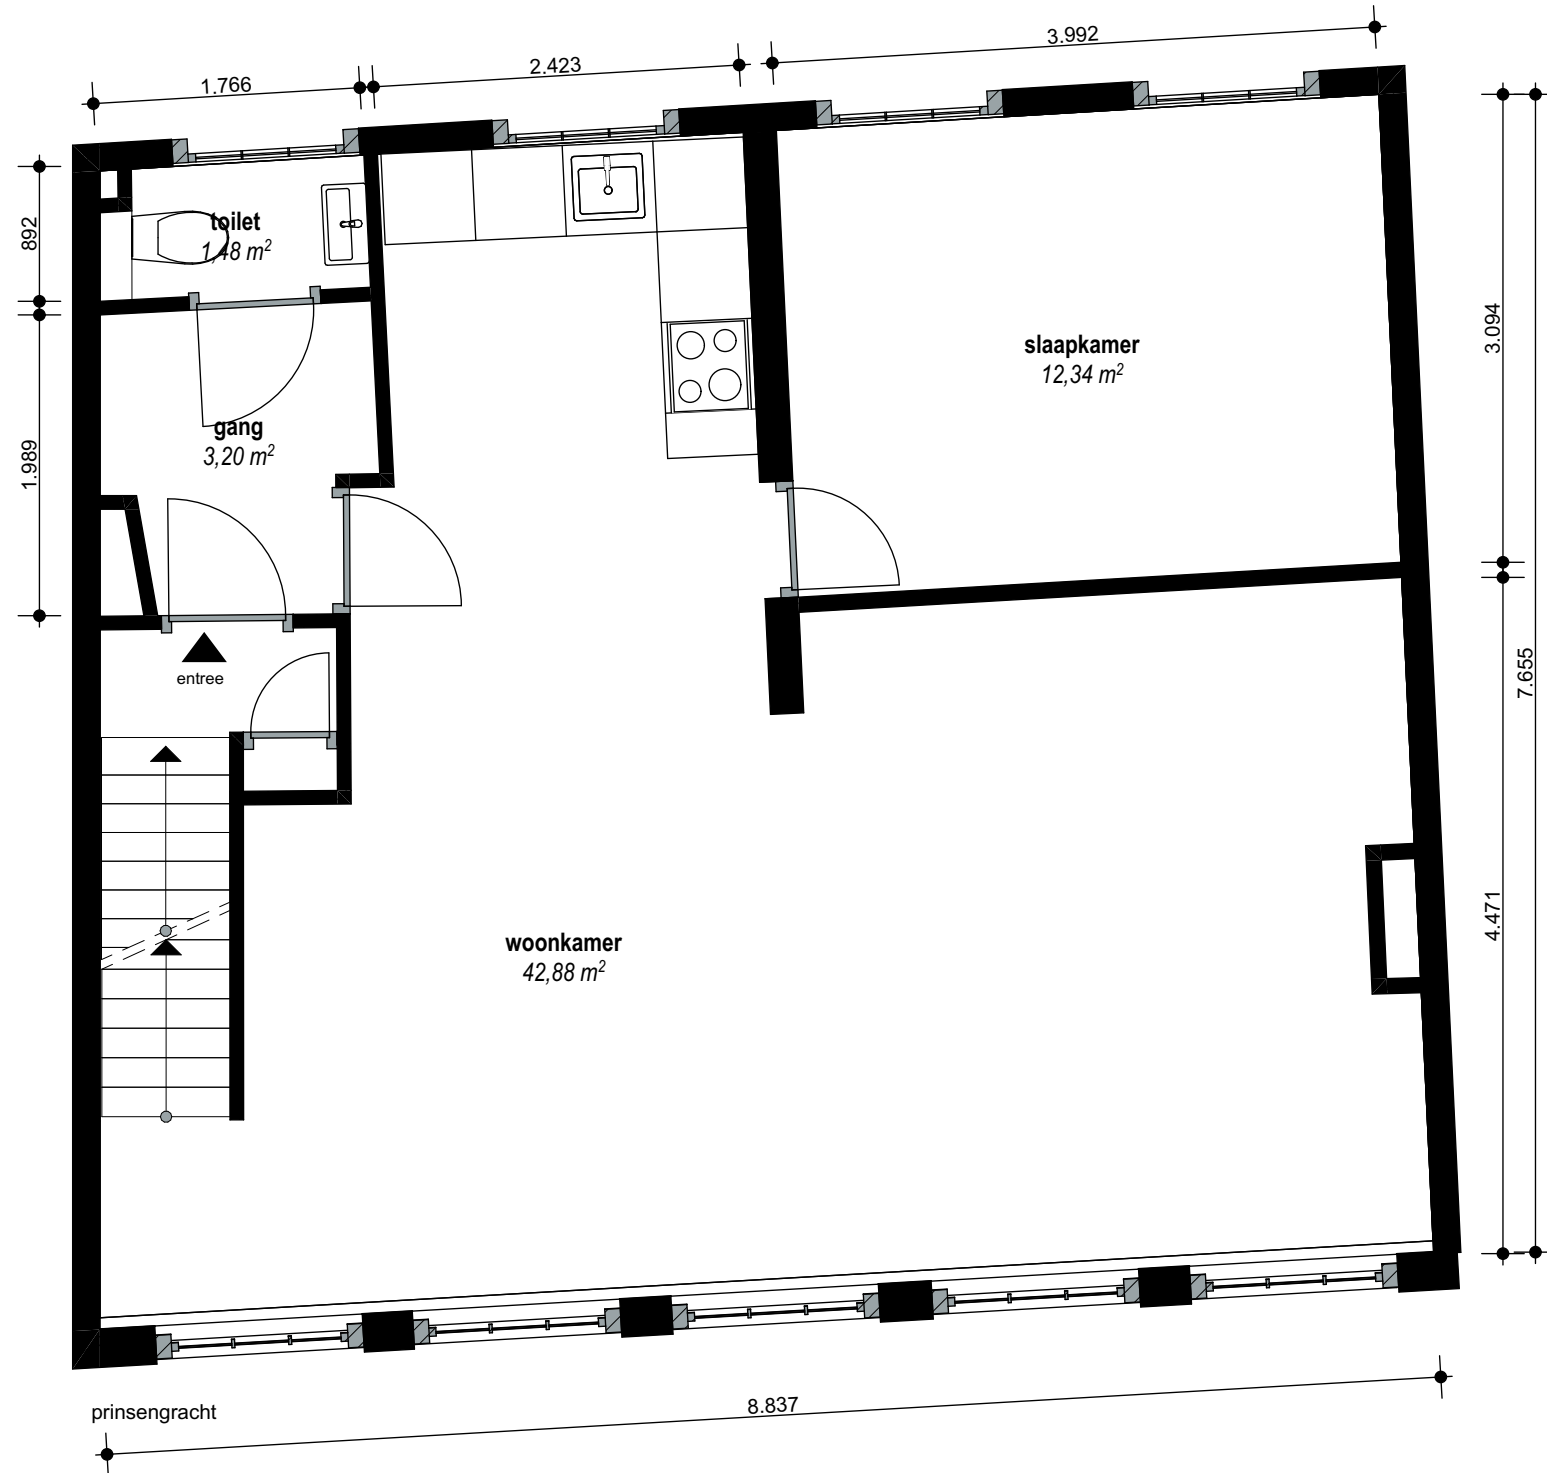

2^e verdieping

Bouwjaar	<1900	
Kasko verb.	2025	
Won. verb.	2025	
Hoogte	2,6	
Aanrechlengte	2,7	m ¹
Isolatieglas	Nee	m ²
Vloerisolatie	Nee	
Dakisolatie	Nee	
Spouw isolatie	Nee	
Gevel isolatie	Nee	
Geluidsisolatie	Nee	
CV	Combi	
Zolder / berging		m ²
Tuin		m ²


TYPE Woning
 ADRES
 Prinsengracht 144-2

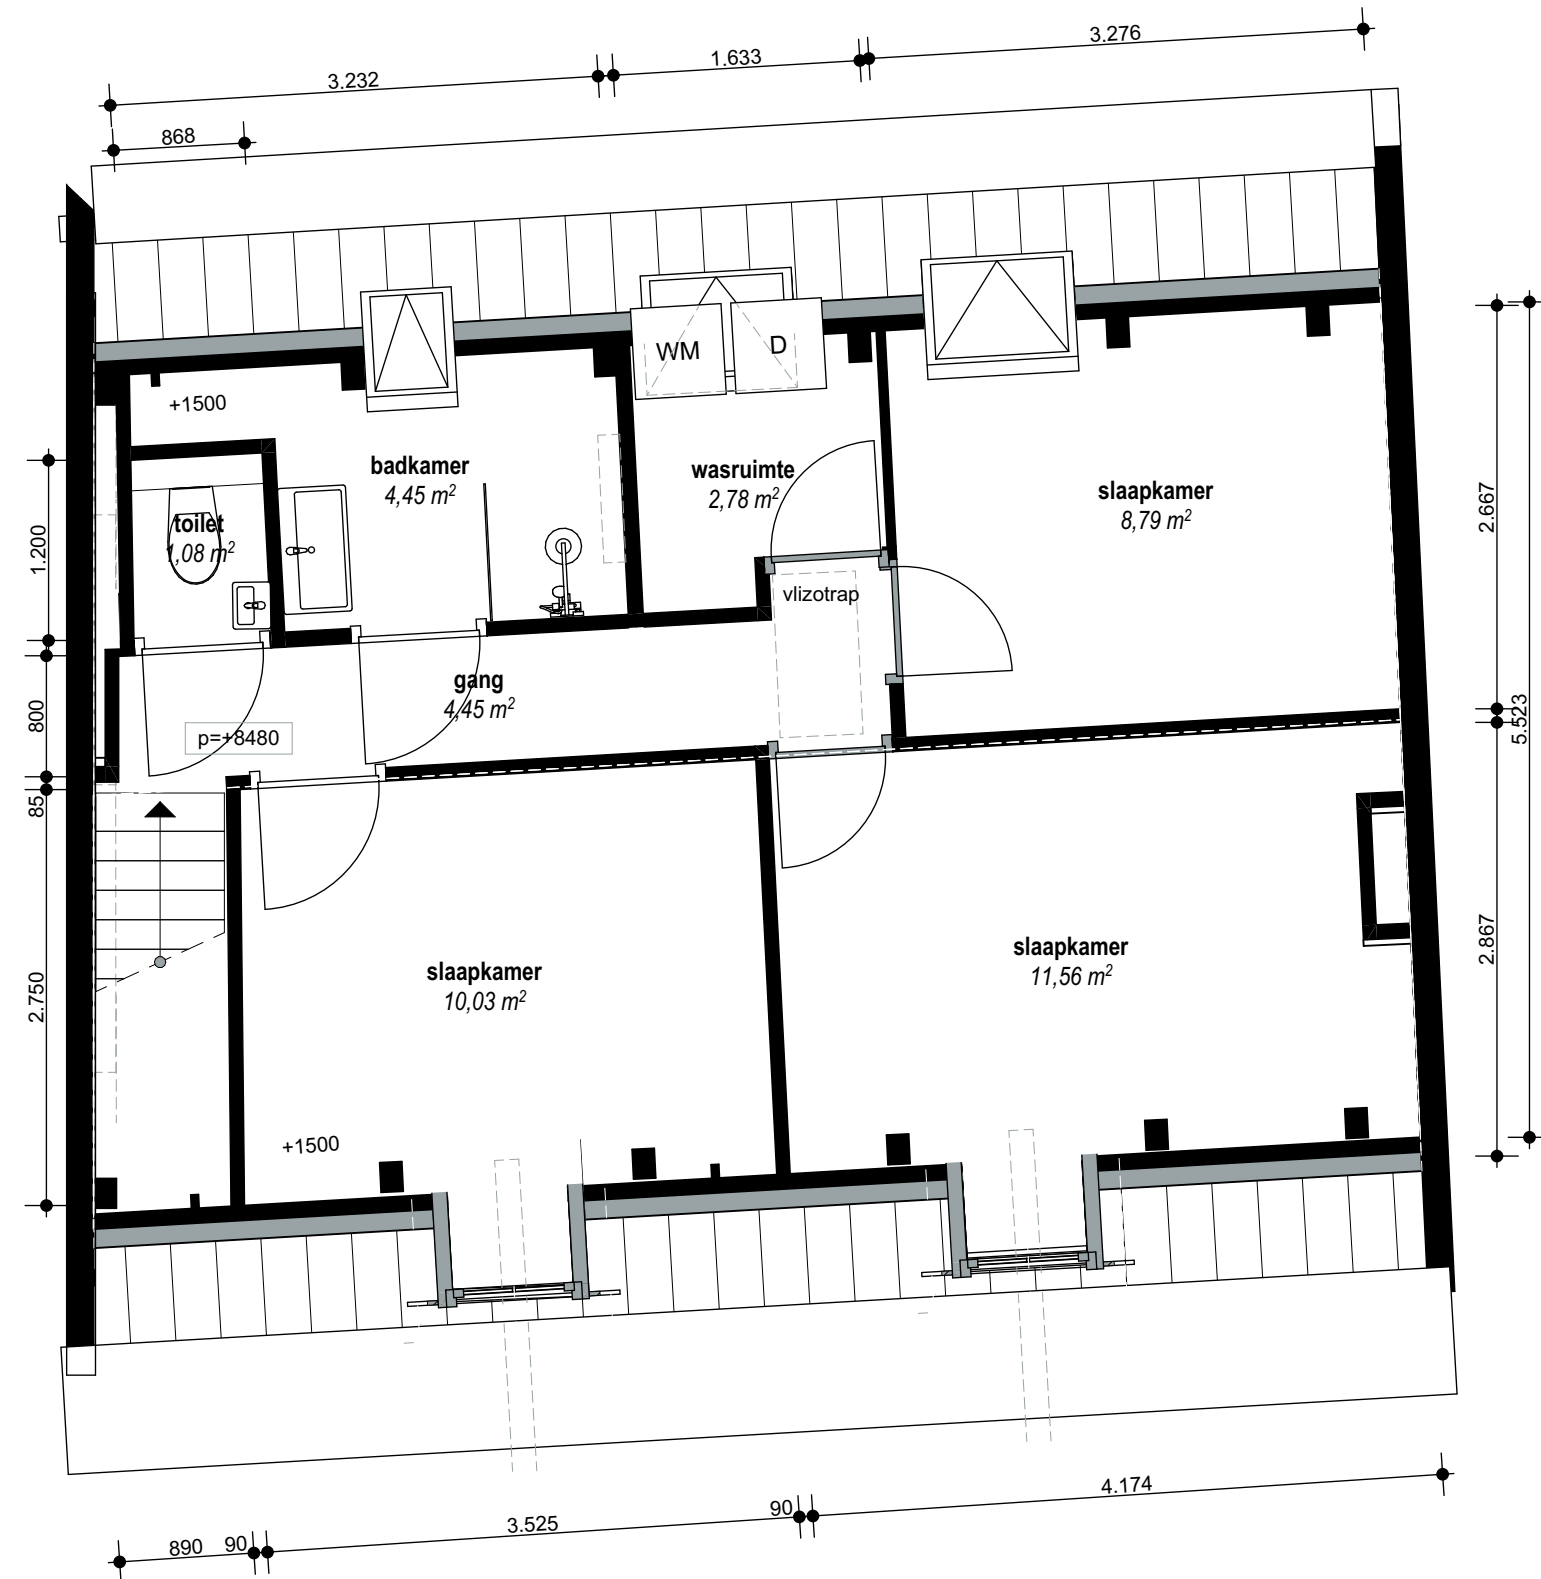

3^e verdieping

Bouwjaar	<1900	
Kasko verb.	2025	
Won. verb.	2025	
Hoogte	2,6	
Aanrechlengte	2,7	m ¹
Isolatieglas	Nee	m ²
Vloerisolatie	Nee	
Dakisolatie	Nee	
Spouw isolatie	Nee	
Gevel isolatie	Nee	
Geluidsisolatie	Nee	
CV	Combi	
Zolder / berging		m ²
Tuin		m ²

TYPE Woning
 ADRES
 Prinsengracht 144-2

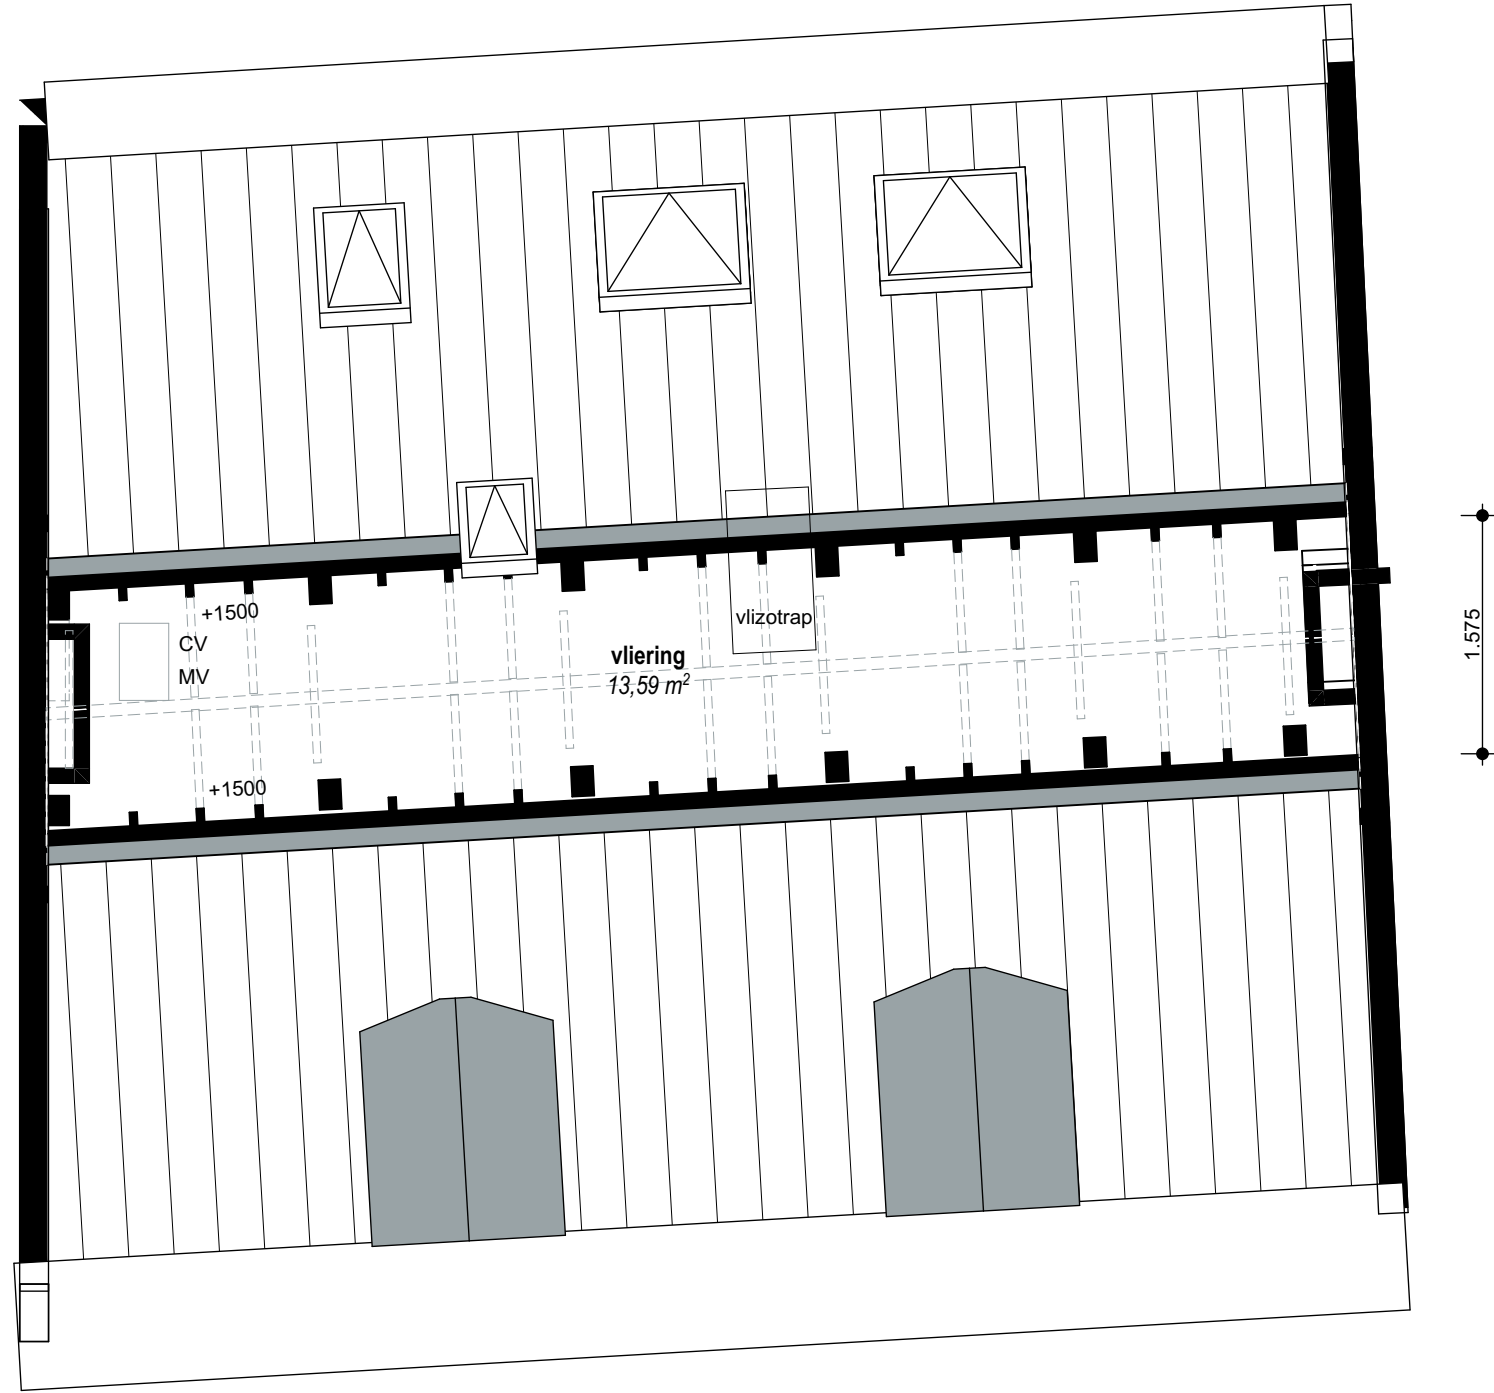

vliering