


Bouwjaar	<1900
Kasko verb.	1983
Won. verb.	2026
Hoogte	2.5
Aanrechlengte	2.9
Achterzetbeglazing	Ja
Vloerisolatie	Ja
Dakisolatie	Nvt
Spouw isolatie	Nvt
Gevel isolatie	Ja
Geluidsisolatie	Ja
CV	Combi
Berging	5,3
Tuin	

m¹
m¹

1	1	1	1	5			0	3	
---	---	---	---	---	--	--	---	---	--

TYPE Woning
ADRES Singel 157c

2e verdieping

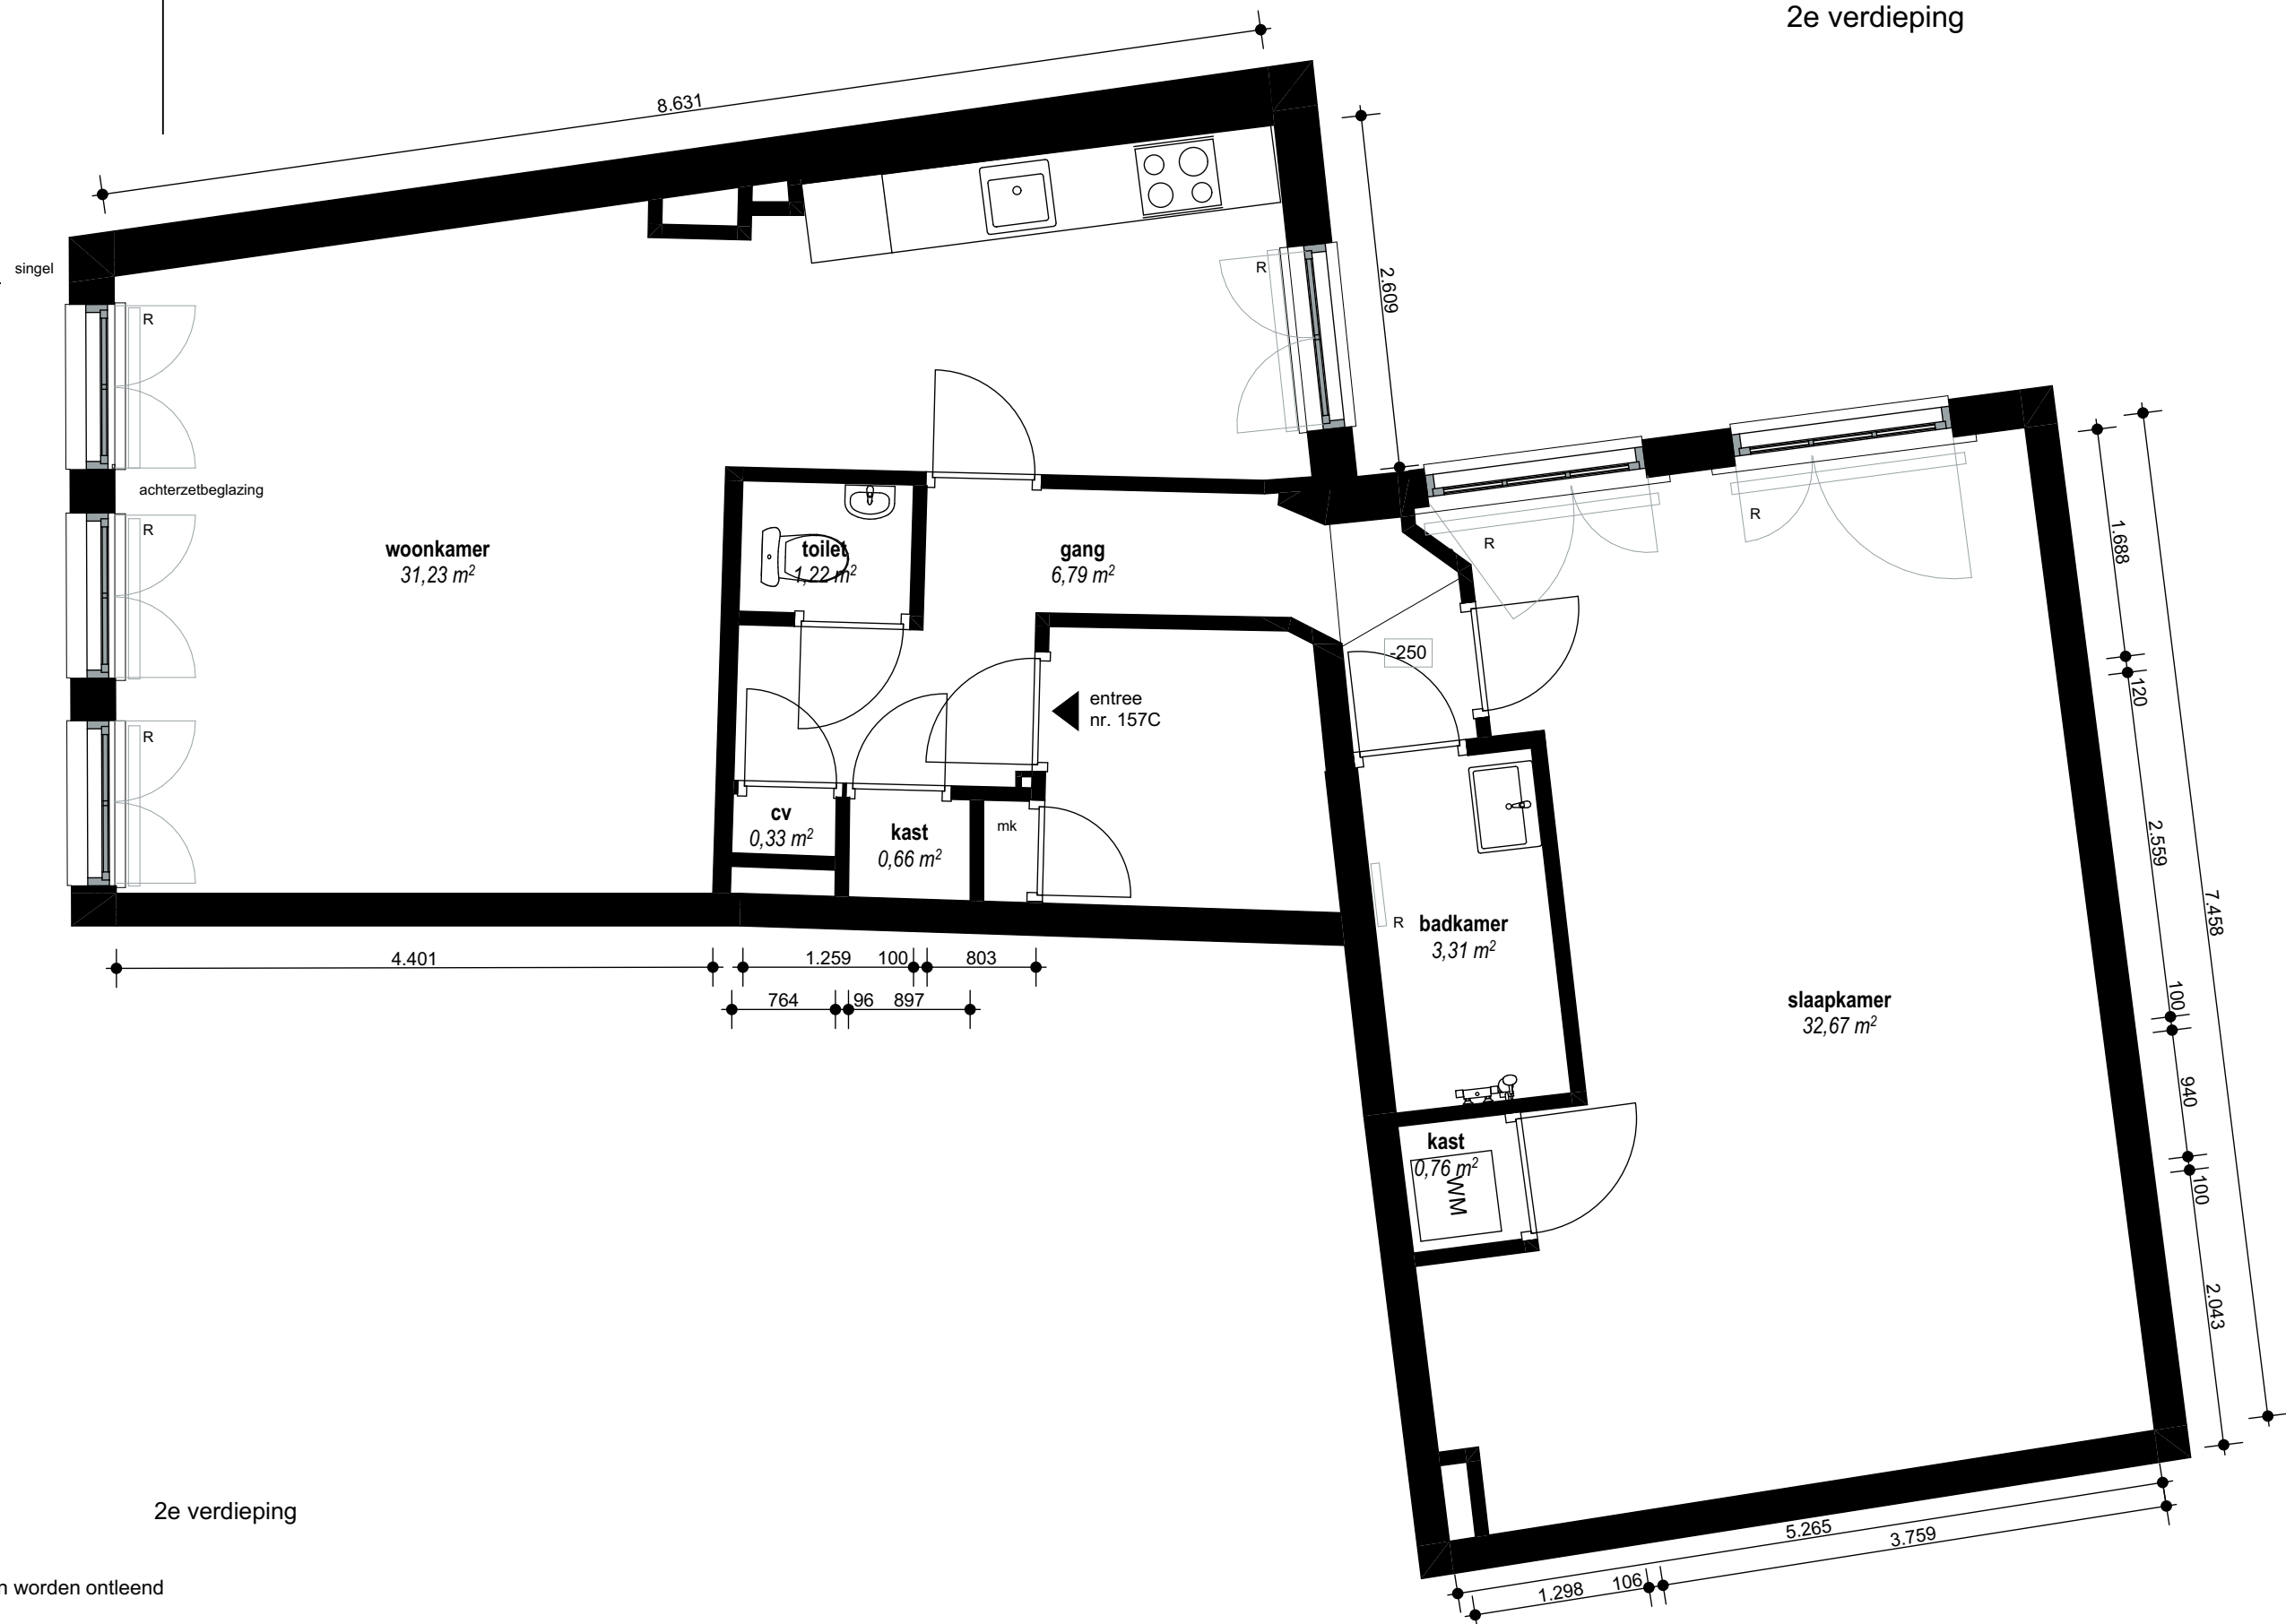

2e verdieping