


Bouwjaar	<1900	
Kasko verb.	1984	
Won. verb.	2024	
Hoogte	2,2	m ¹
Aanrechlengte	3,45	m ²
Isolatieglas	Ja	
Vloerisolatie	Ja	
Dakisolatie	Ja	
Spouw isolatie	Nee	
Gevel isolatie	Nee	
Geluidsisolatie	Nee	
CV	Combi	
Zolder / berging	6	m ²
Tuin		m ²

TYPE Woning
 ADRES
 Herenmarkt 9-B

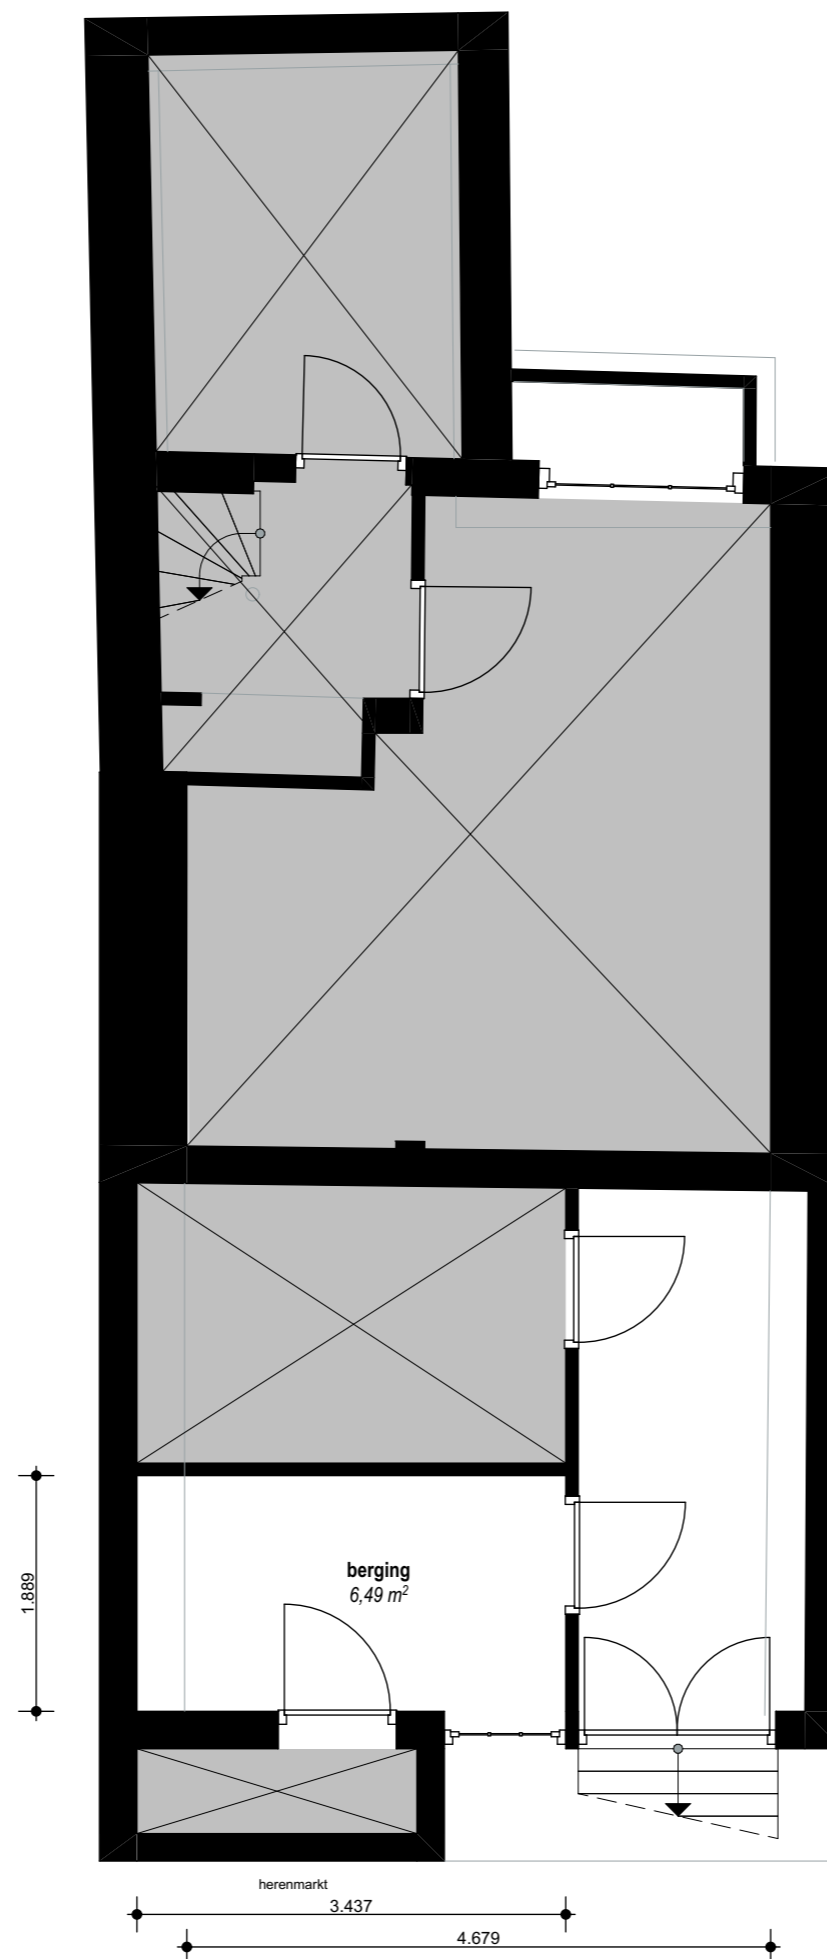


souterrain

Aan opgegeven maten kunnen geen rechten worden ontleend

Bouwjaar	<1900	
Kasko verb.	1984	
Won. verb.	2024	
Hoogte	2,2	m ¹
Aanrechtlengte	3,45	m ²
Isolatieglas	Ja	
Vloerisolatie	Ja	
Dakisolatie	Ja	
Spouw isolatie	Nee	
Gevel isolatie	Nee	
Geluidsisolatie	Nee	
CV	Combi	
Zolder / berging	6	m ²
Tuin		m ²

TYPE Woning
ADRES
Herenmarkt 9-B

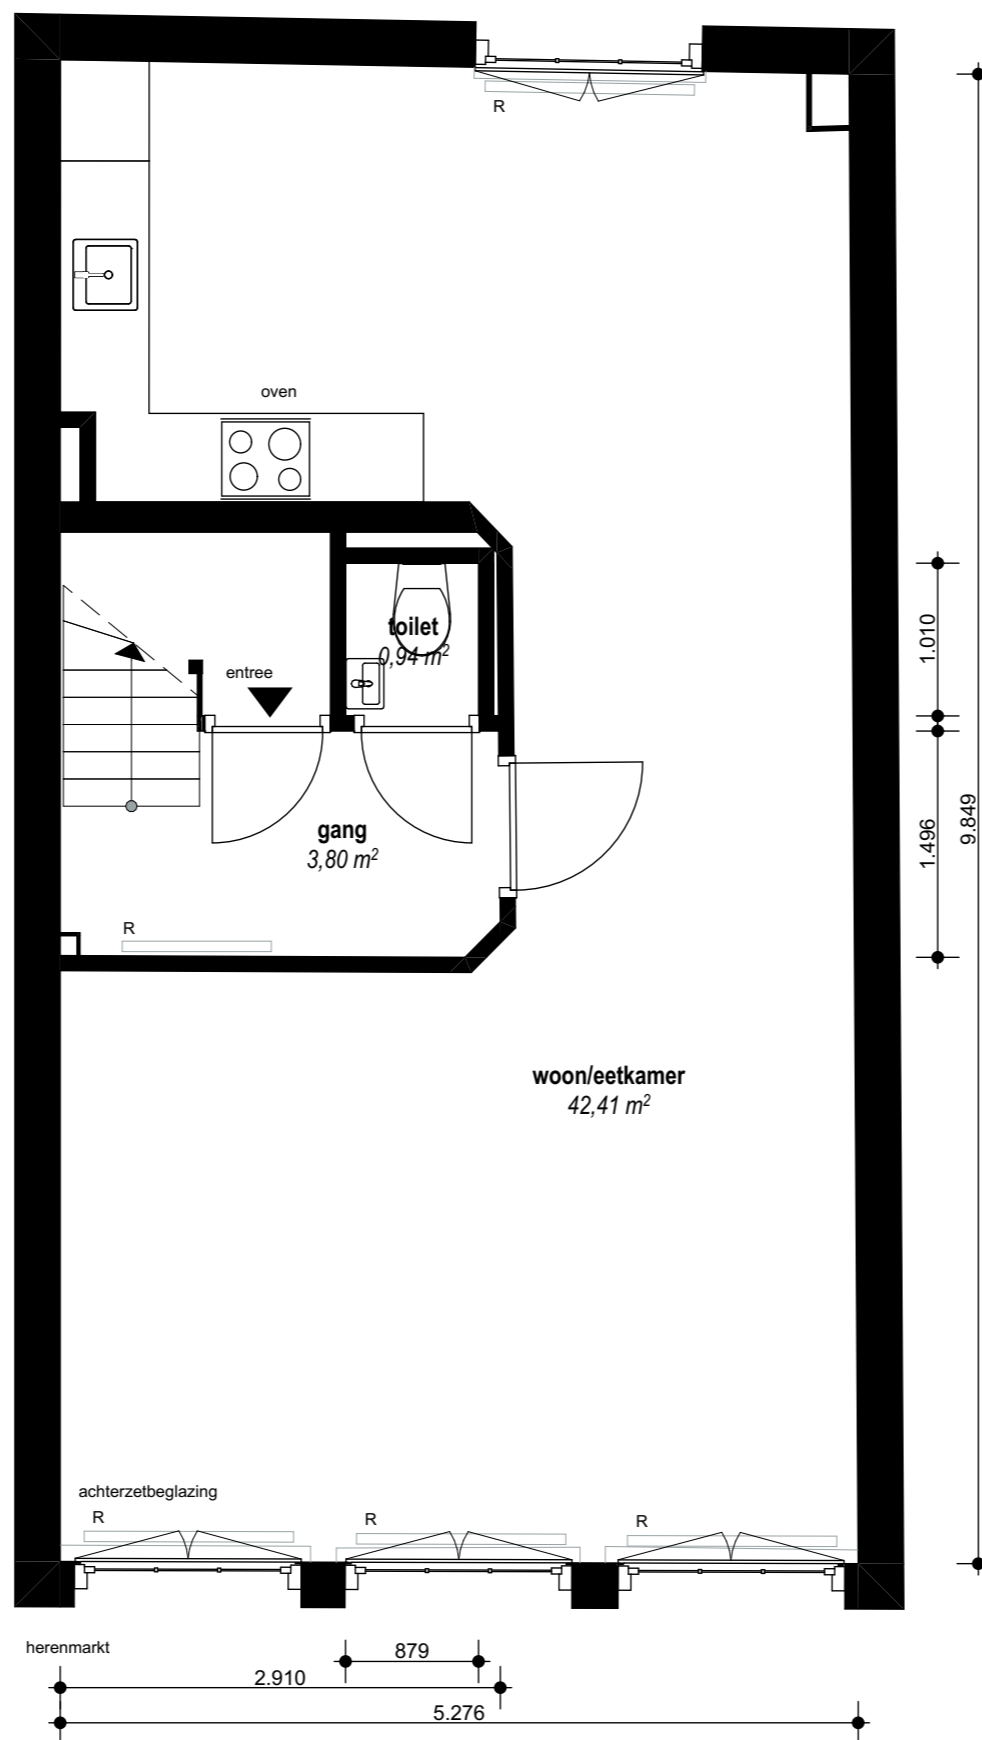


2^e verdieping

Bouwjaar	<1900	
Kasko verb.	1984	
Won. verb.	2024	
Hoogte	2,2	m ¹
Aanrechtlengte	3,45	m ²
Isolatieglas	Ja	
Vloerisolatie	Ja	
Dakisolatie	Ja	
Spouw isolatie	Nee	
Gevel isolatie	Nee	
Geluidsisolatie	Nee	
CV	Combi	
Zolder / berging	6	m ²
Tuin		m ²

TYPE Woning

ADRES
Herenmarkt 9-B

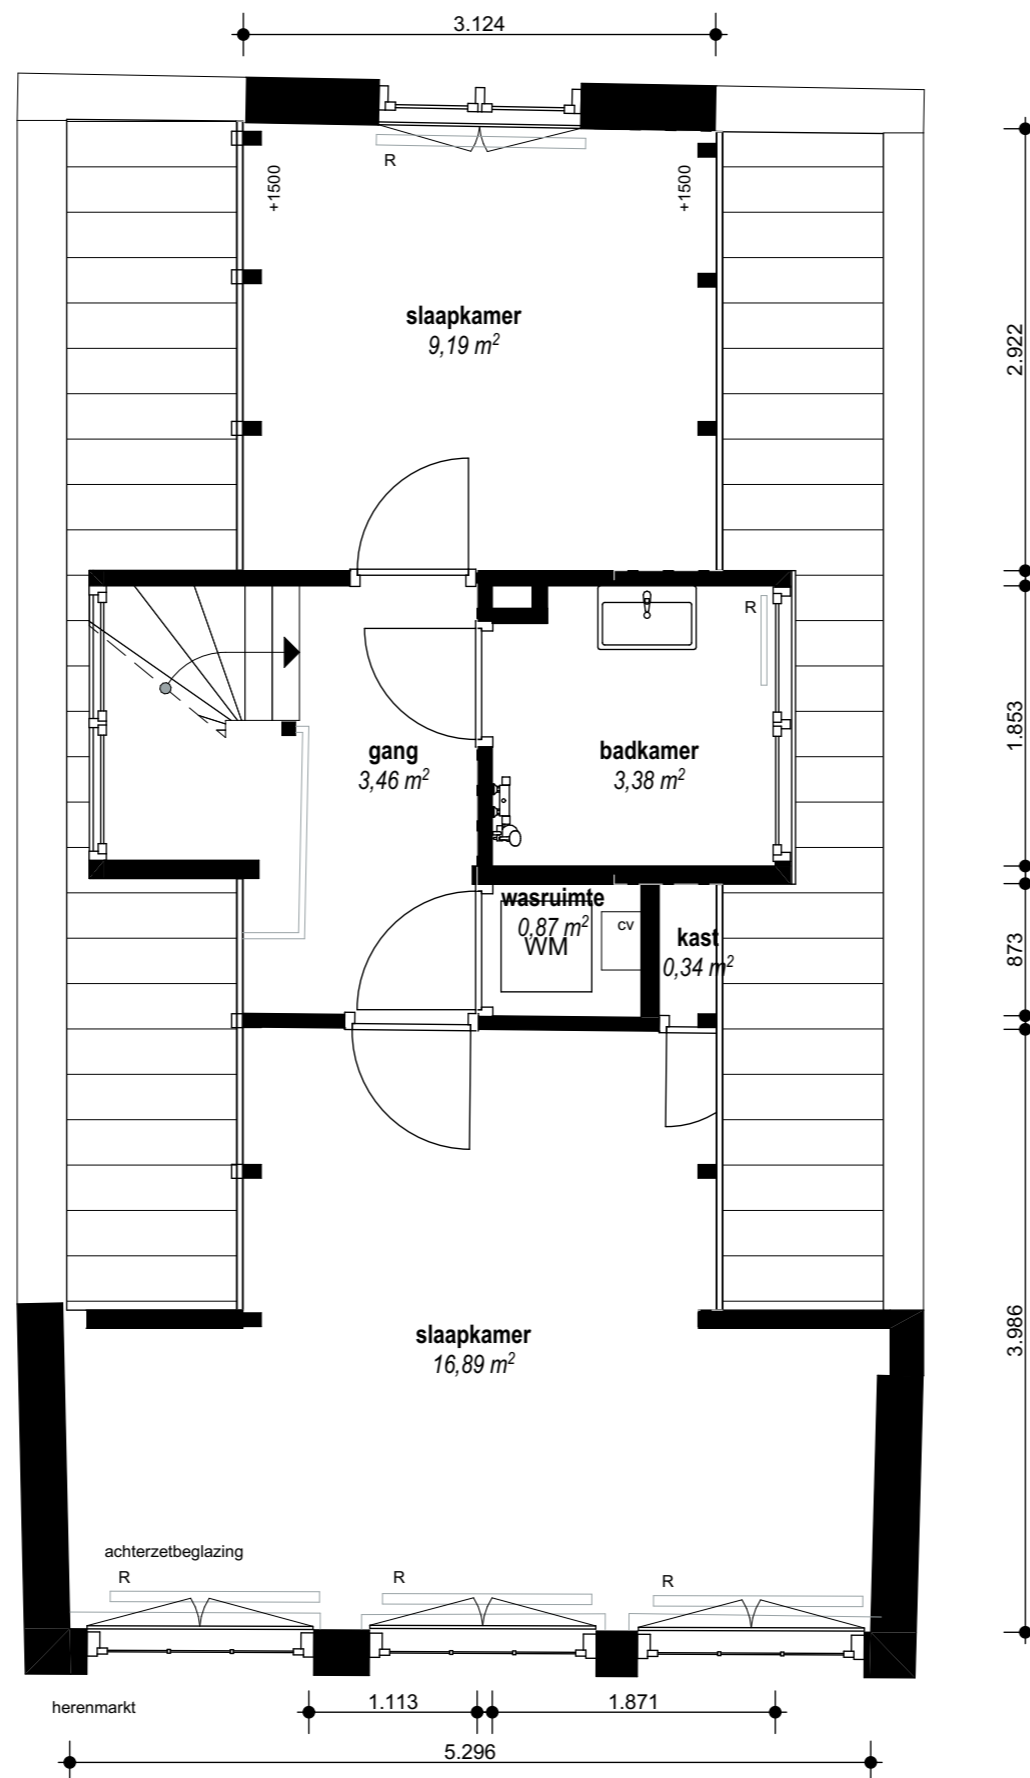

3^e verdieping