


Bouwjaar	<1900	
Kasko verb.	2024	
Won. verb.	2024	
Hoogte	2,9	
Aanrechlengte	2	m ¹
Isolatieglas	Ja	m ²
Vloerisolatie	Ja	
Dakisolatie	Ja	
Spouw isolatie	Nee	
Gevel isolatie	Nee	
Geluidsisolatie	Nee	
CV	Combi	
Zolder / berging	11	m ²
Tuin		m ²

TYPE Woning

ADRES
Amstel 87-4

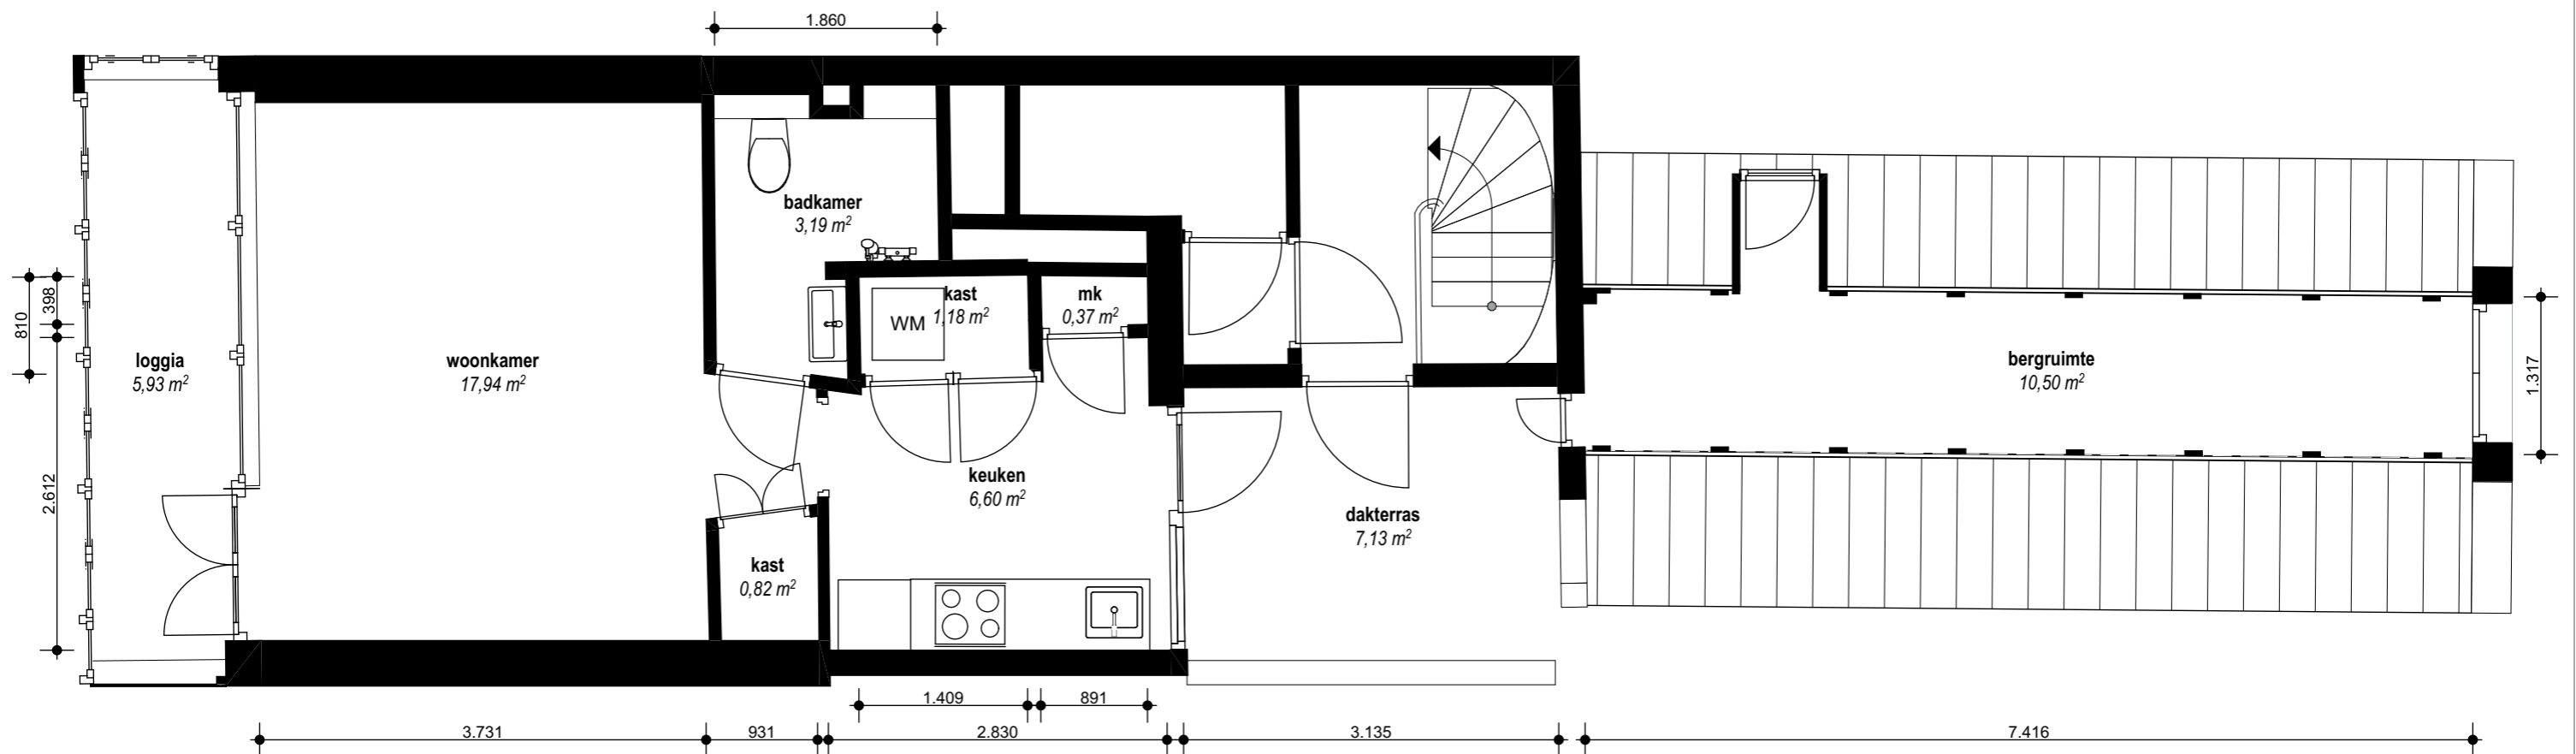

4^e verdieping