


ADRES Eerste Weteringdwarsstraat 30 **A**
 TYPE woning / atelier
 LAAG souterrain


bouwjaar	<1900
casco verb.	2005
won. verb.	2005
hoogte	hoogte
aanrecht lengte	2 m
isolatieglas	nee
vloerisolatie	nee
dakisolatie	ja
spouwisolatie	nee
gevelisolatie	achtergevel
c.v.	combi
zolder / berging	- m2
tuin	- m2

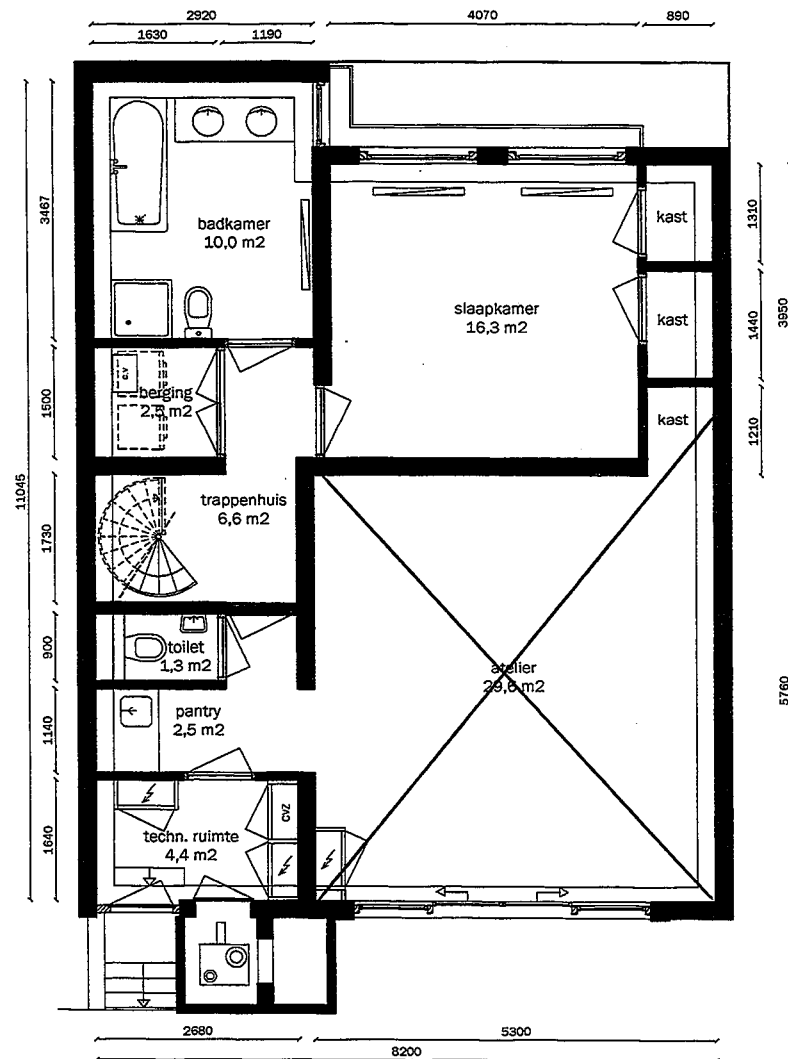

schaal 1:100

aan de opgegeven maten kunnen geen rechten worden ontleend.

ADRES Eerste Weteringdwarstraat 30 **A**
 TYPE woning / atelier
 LAAG bel-etage

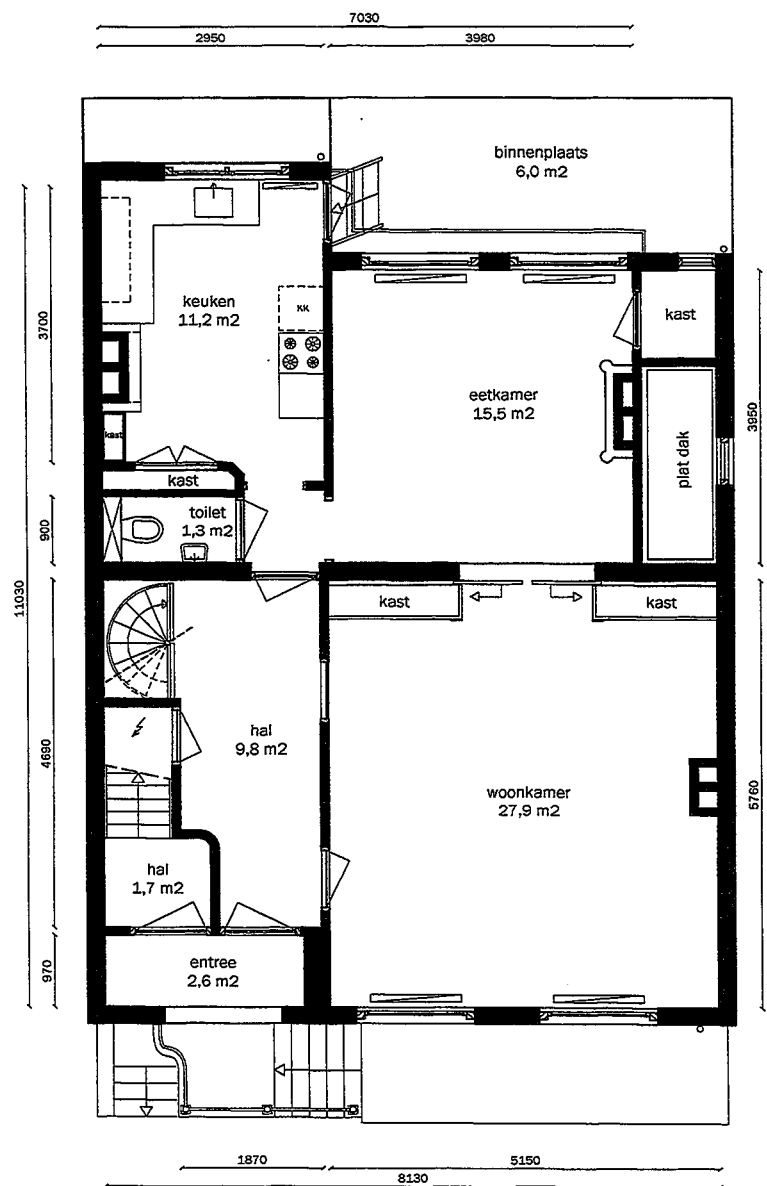

bouwjaar	<1900
casco verb.	2005
won. verb.	2005
hoogte	hoogte
aanreclenlengte	2 m
isolatieglas	nee
vloerisolatie	ja
dakisolatie	ja
spouwisolatie	nee
gevelisolatie	achtergevel
c.v.	combi
zolder / berging	- m ²
tuin	- m ²

schaal 1:100

aan de opgegeven maten kunnen geen rechten worden ontleend.