


bouwjaar	>1900
casco verb.	2008
won. verb.	2008
aanrechlengte	1,8m
isolatieglas	nee
vloerisolatie	ja
dakisolatie	ja
spouwisolatie	nee
gevelisolatie	ja
c.v.	combi
zolder / berging	- m2
tuin	- m2

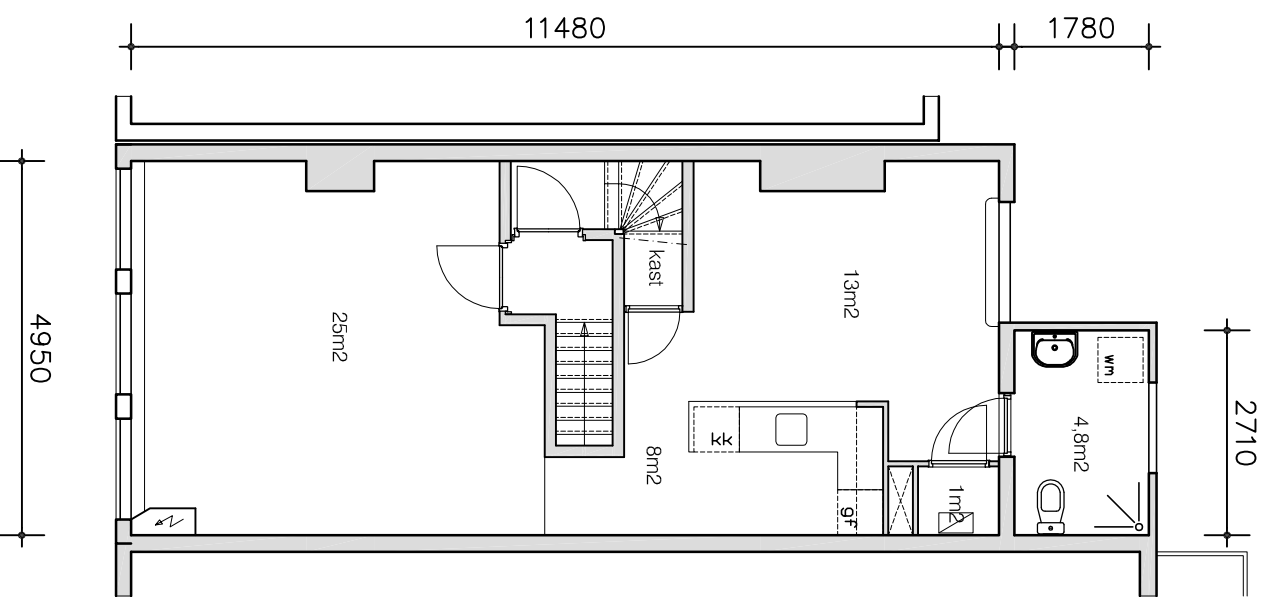

0000001089

ADRES Bloemgracht 166-B  
 TYPE Woonruimte  
 LAAG 2e etage

schaal 1:100  
 aan de opgegeven maten kunnen geen rechten worden ontleend.