


Bouwjaar	< 1900
kasko verb.	2009
Won. verb.	2009
Hoogte	2340
Aarechtlangte	—
Isolatieglas	ja
Vloer Isolatie	ja
Dak Isolatie	ja
Spouwisolatie	nee
Gevel Isolatie	nee
Geluidsisolatie	ja
C.V.	combi
Berging	-m2
Terras	—


9 9 1 5 8 0 2 A

Type Woning

ADRES Amstel 99 B

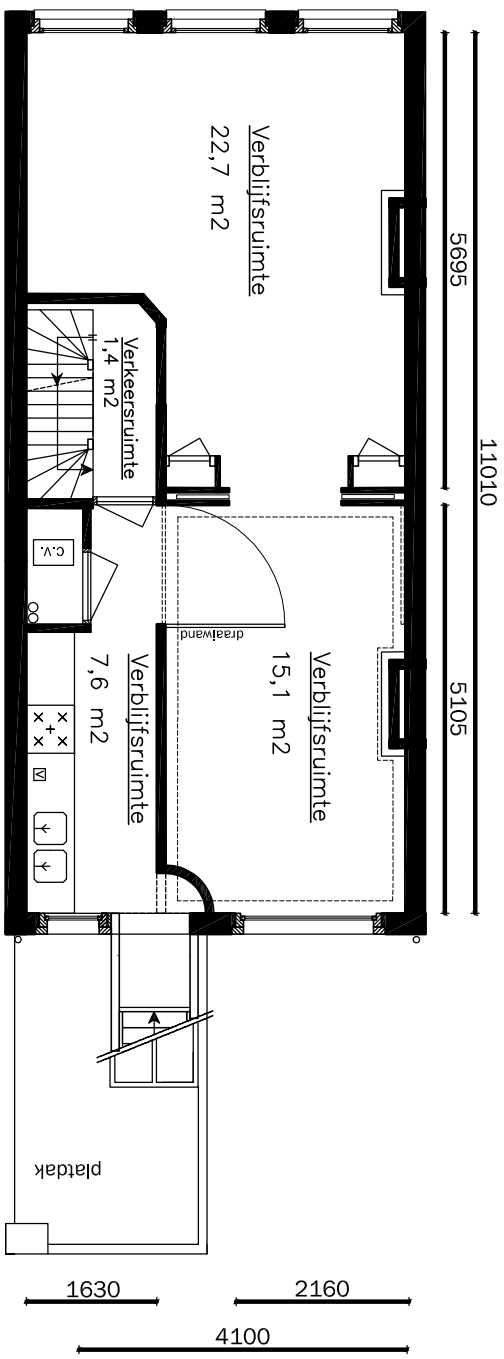

Eerste verdieping

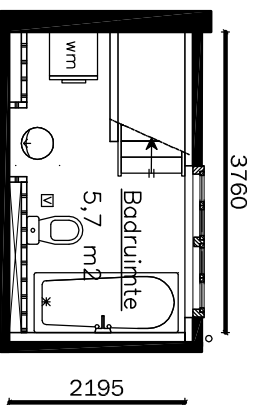

Entresol

Aan opgegeven maten kunnen geen rechten worden ontleend.

Schaal 1:100