


Bouwjaar	<1900
Casco verb.	2015
Won. verb.	2015
Hoogte	2,35m
Aanrecht lengte	6,4m
Isolatieglas	Ja
Vloer isolatie	Ja
Dak isolatie	Ja
Spouw isolatie	Nee
Gevel isolatie	Nee
Geluidsisolatie	Ja
CV.	Indiv
Zolder/berging	Nee
Tuin	Nee

29065 02A

TYPE Woning

ADRES

Prinsengracht 1075 C
1e verdieping

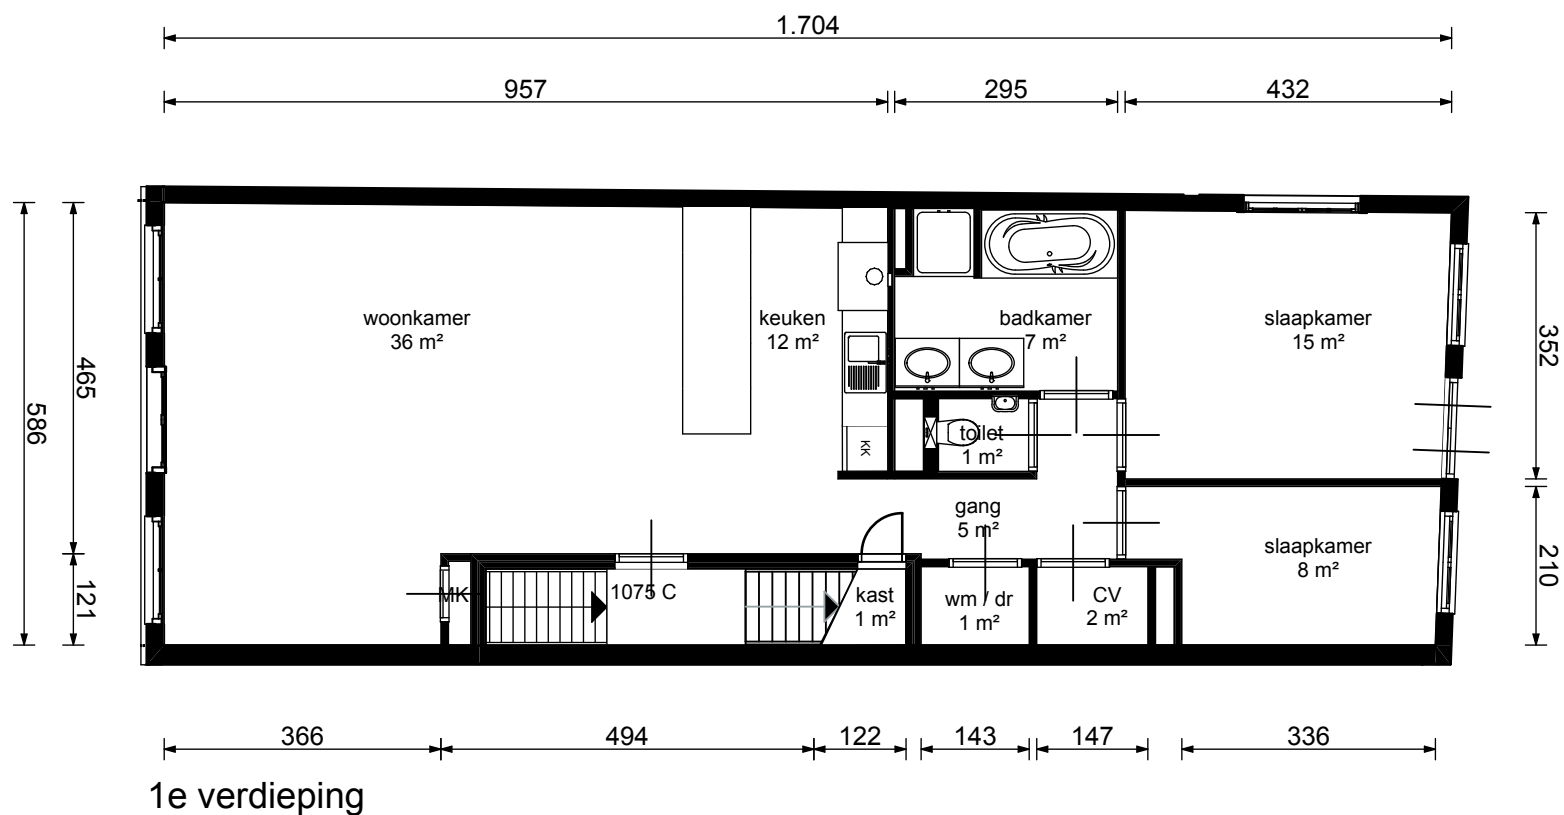

1e verdieping