


Bouwjaar	<1900
Kasko verb.	1993
Won. verb.	1993
Hoogte	--
Aanrechlengte	2.10 m
Isolatieglas	Nee m2
Vloer Isolatie	Ja
Dak isolatie	Ja
Spouw isolatie	Nee
Gevel isolatie	Nee
Geluidsisolatie	Nee
CV.	Combi
Zolder/berging	m2
Tuin	m2

1 7 2 8 2 0 2 A

TYPE Woning  
ADRES Spinhuissteeg 3b

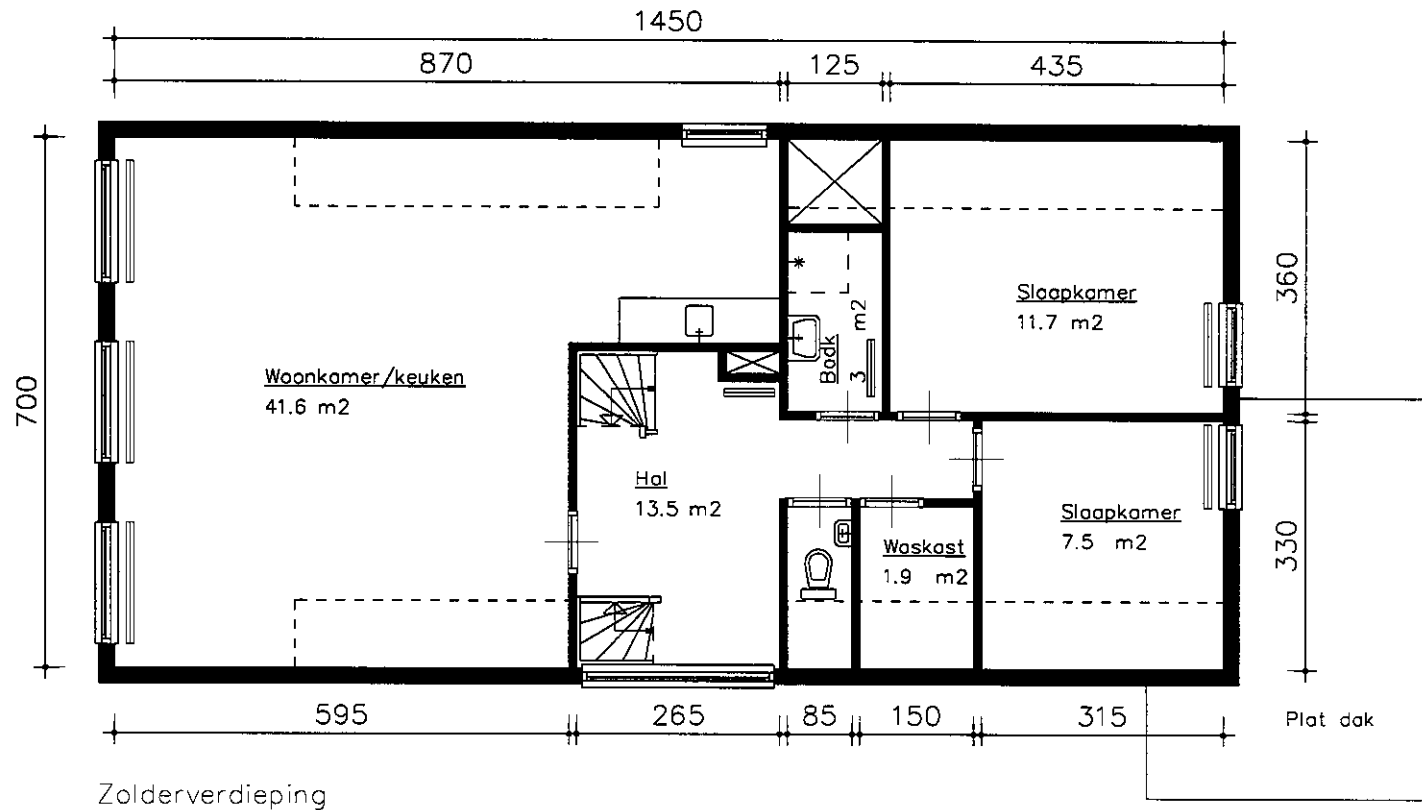

Bouwjaar	<1900
Kasko verb.	1993
Won. verb.	1993
Hoogte	--
Aanrechlengte	-- m
Isolatieglas	Nee m2
Vloer Isolatie	Ja
Dak isolatie	Ja
Spouw isolatie	Nee
Gevel isolatie	Nee
Geluidsisolatie	Nee
CV.	Combi
Zolder/berging	m2
Tuin	m2

17282 02B

TYPE Woning  
 ADRES Spinhuissteeg 3b

