


ADRES : Oudezijds Achterburgwal 156 te Amsterdam 2013
 Type : Bedrijfsruimte + Woning Kelder

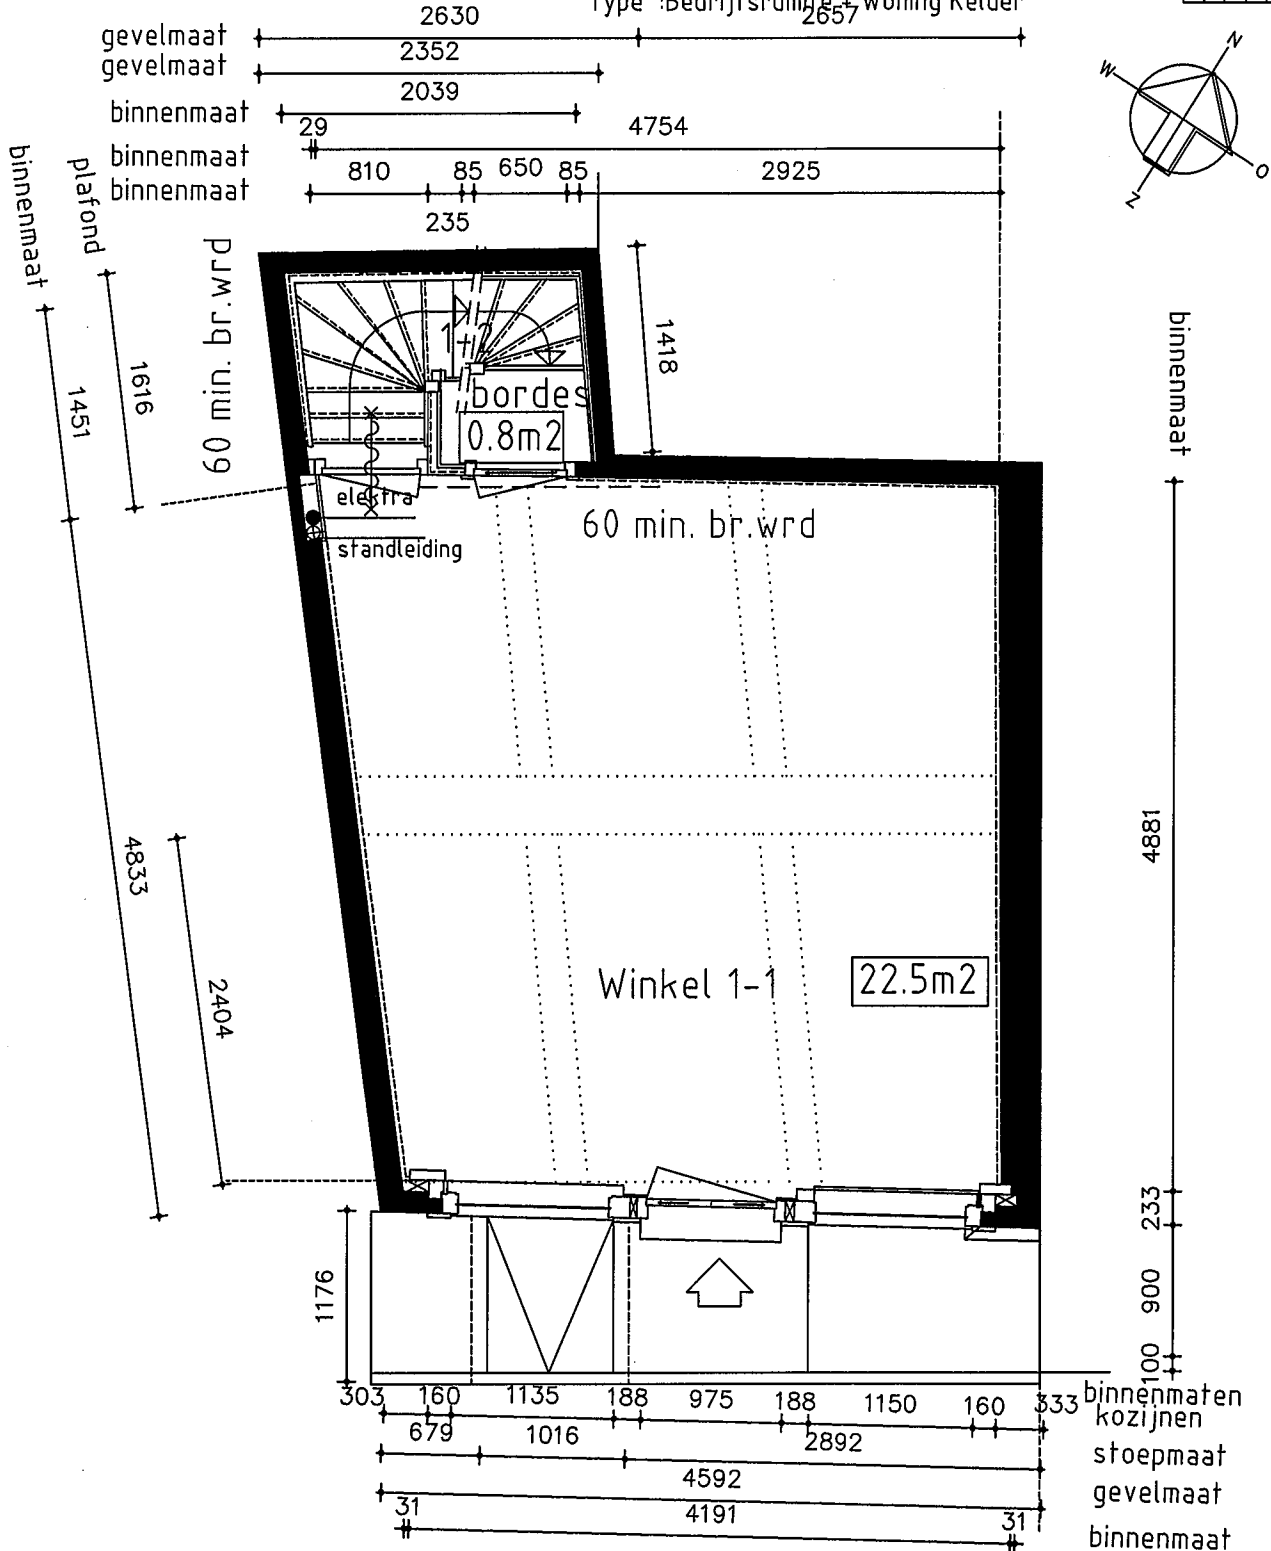


Bouwjaar	2013
Hoogte	2.92m
Aanrechlengte	
Isolatieglas	Nee
Vloer isolatie	Nee
Dak isolatie	Ja
Spouw isolatie	Nee
Gevel isolatie	Nee
Geluids isolatie	Nee
C.V.	Ja

Begane Grond

ADRES :Oudezijds Achterburgwal 156 te Amsterdam
 Type :Bedrijfsruimte + Woning Kelder

2013

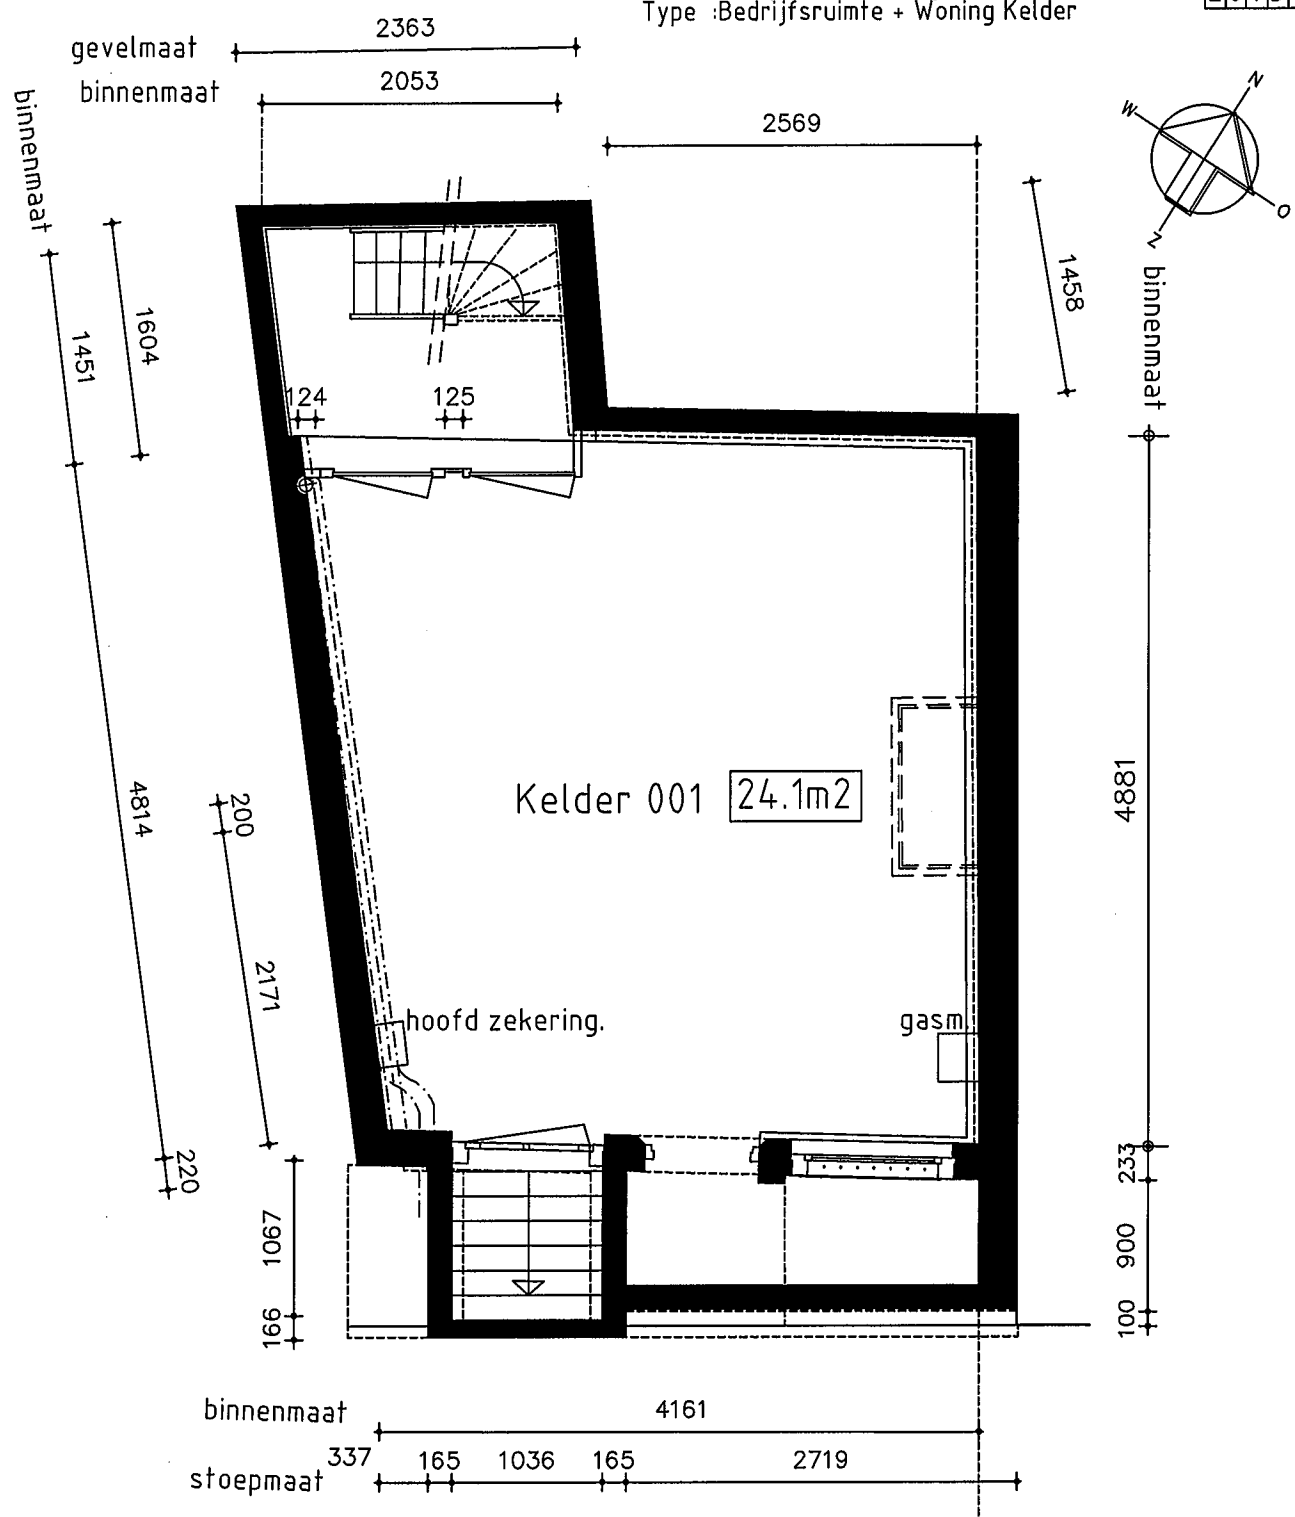


Bouwjaar	2013
Hoogte	1.75m
Aanrecht lengte	
Isolatie glas	Nee
Vloer isolatie	Nee
Dak isolatie	Ja
Spouw isolatie	Nee
Gevel isolatie	Nee
Geluids isolatie	Nee
C.V.	Ja

Kelder

ADRES :Oudezijds Achterburgwal 156 te Amsterdam
 Type :Bedrijfsruimte + Woning Kelder

2013



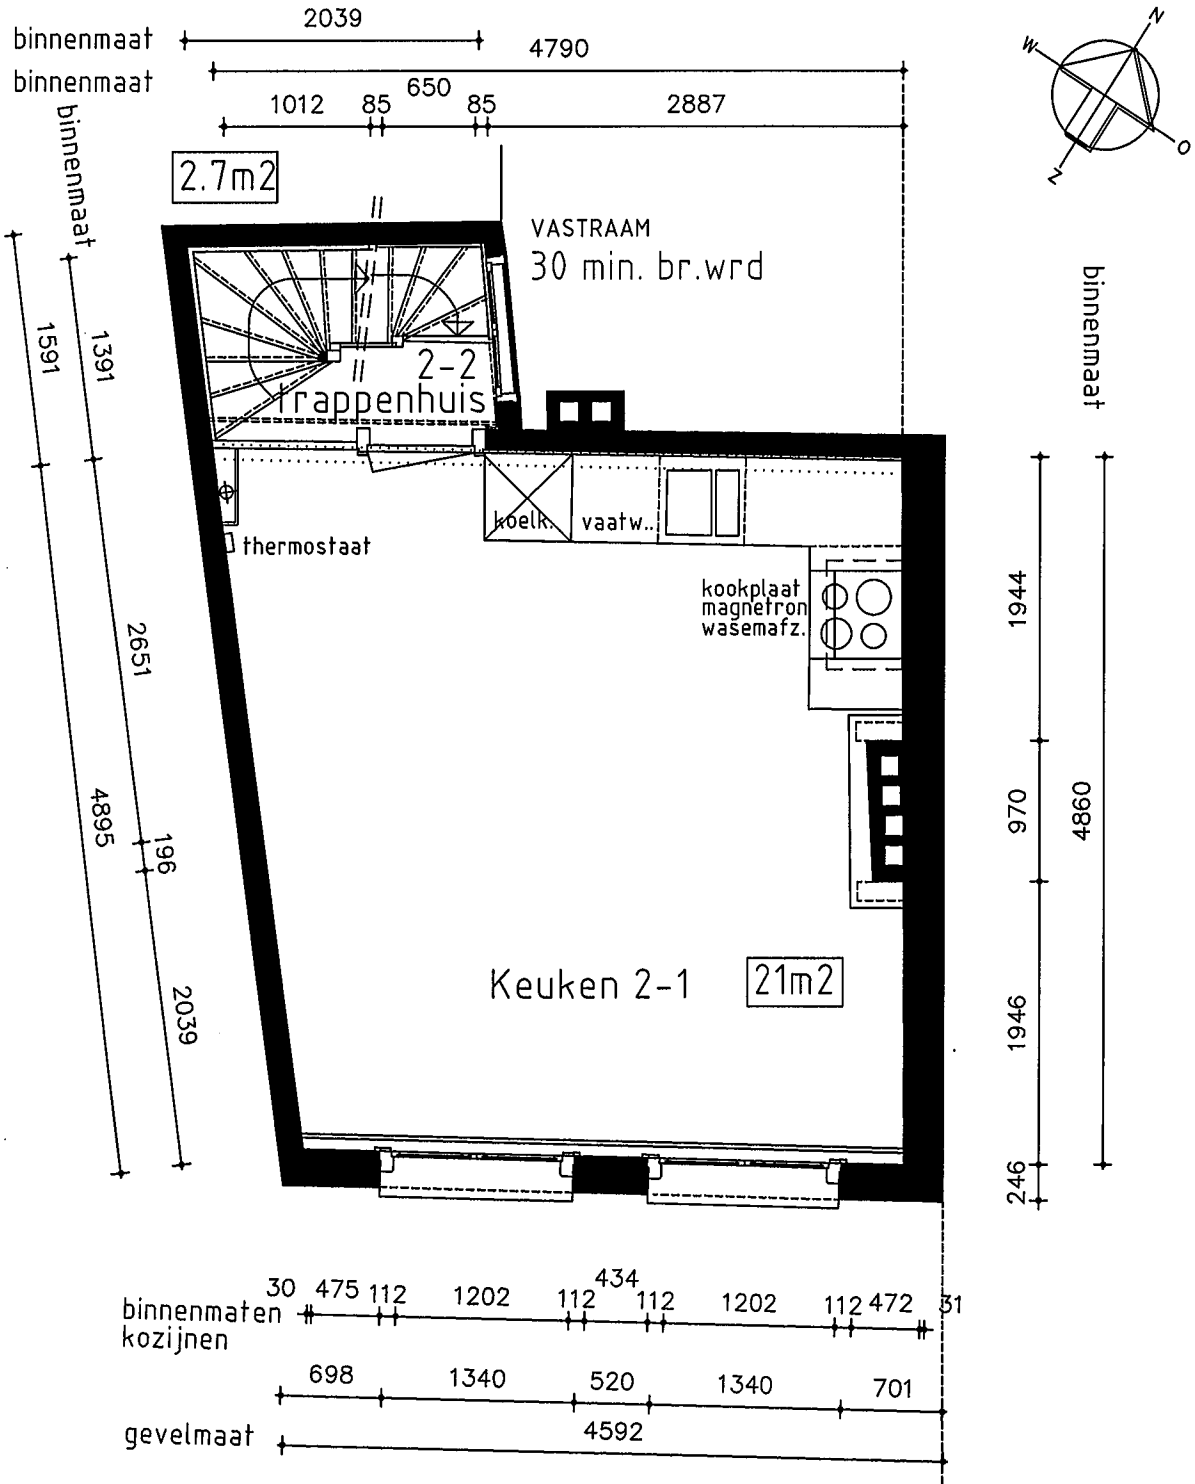


Bouwjaar	2013
Hoogte	2.44m
Aanrechlengte	2.80m
Isolatieglas	Nee
Vloer isolatie	Nee
Dak isolatie	Ja
Spouw isolatie	Nee
Gevel isolatie	Nee
Geluids isolatie	Nee
C.V.	Ja

1e Verdieping



ADRES :Oudezijds Achterburgwal 156 te Amsterdam
 Type :Bedrijfsruimte + Woning Kelder

2013

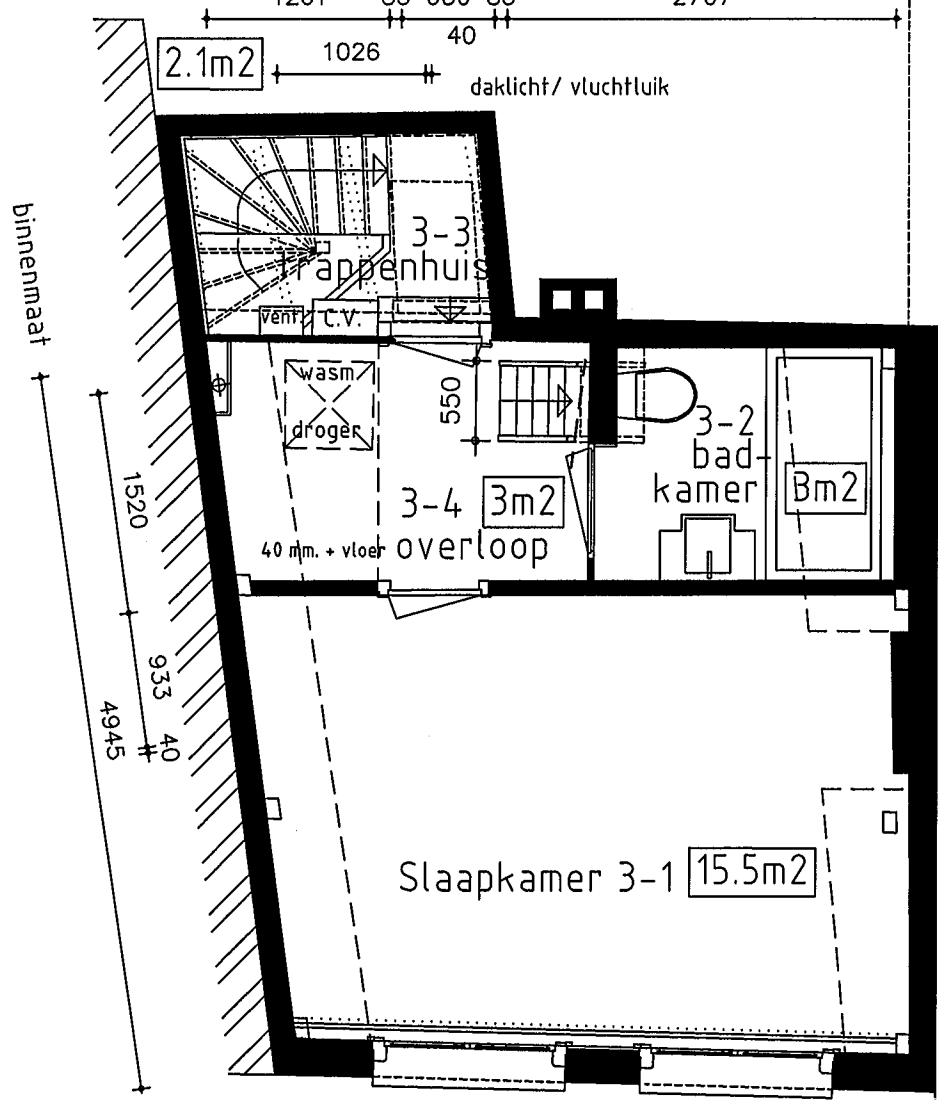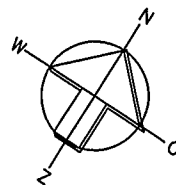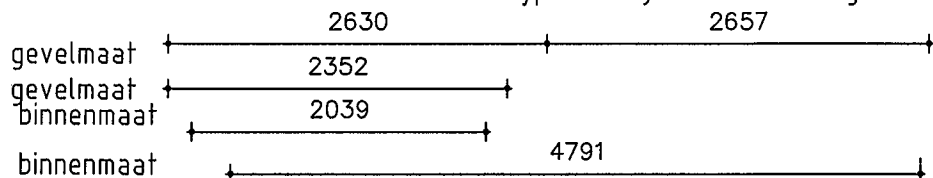

binnenmaat

binnenmaat

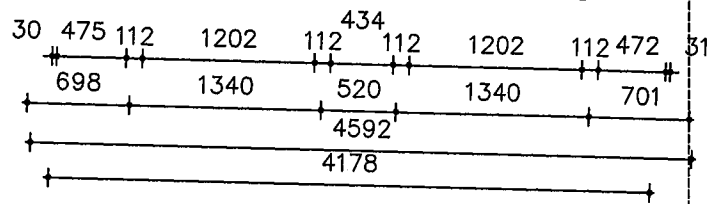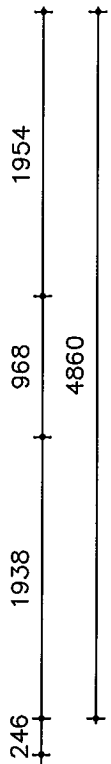


binnenmaten
kozijnen
gevelmaat
binnenmaat

Bouwjaar	2013
Hoogte	2.38m
Aanrechlengte	
Isolatieglas	Nee
Vloer isolatie	Nee
Dak isolatie	Ja
Spouw isolatie	Nee
Gevel isolatie	Nee
Geluids isolatie	Nee
C.V.	Ja

Zolder

ADRES :Oudezijds Achterburgwal 156 te Amsterdam
 Type :Bedrijfsruimte + Woning Kelder

2013


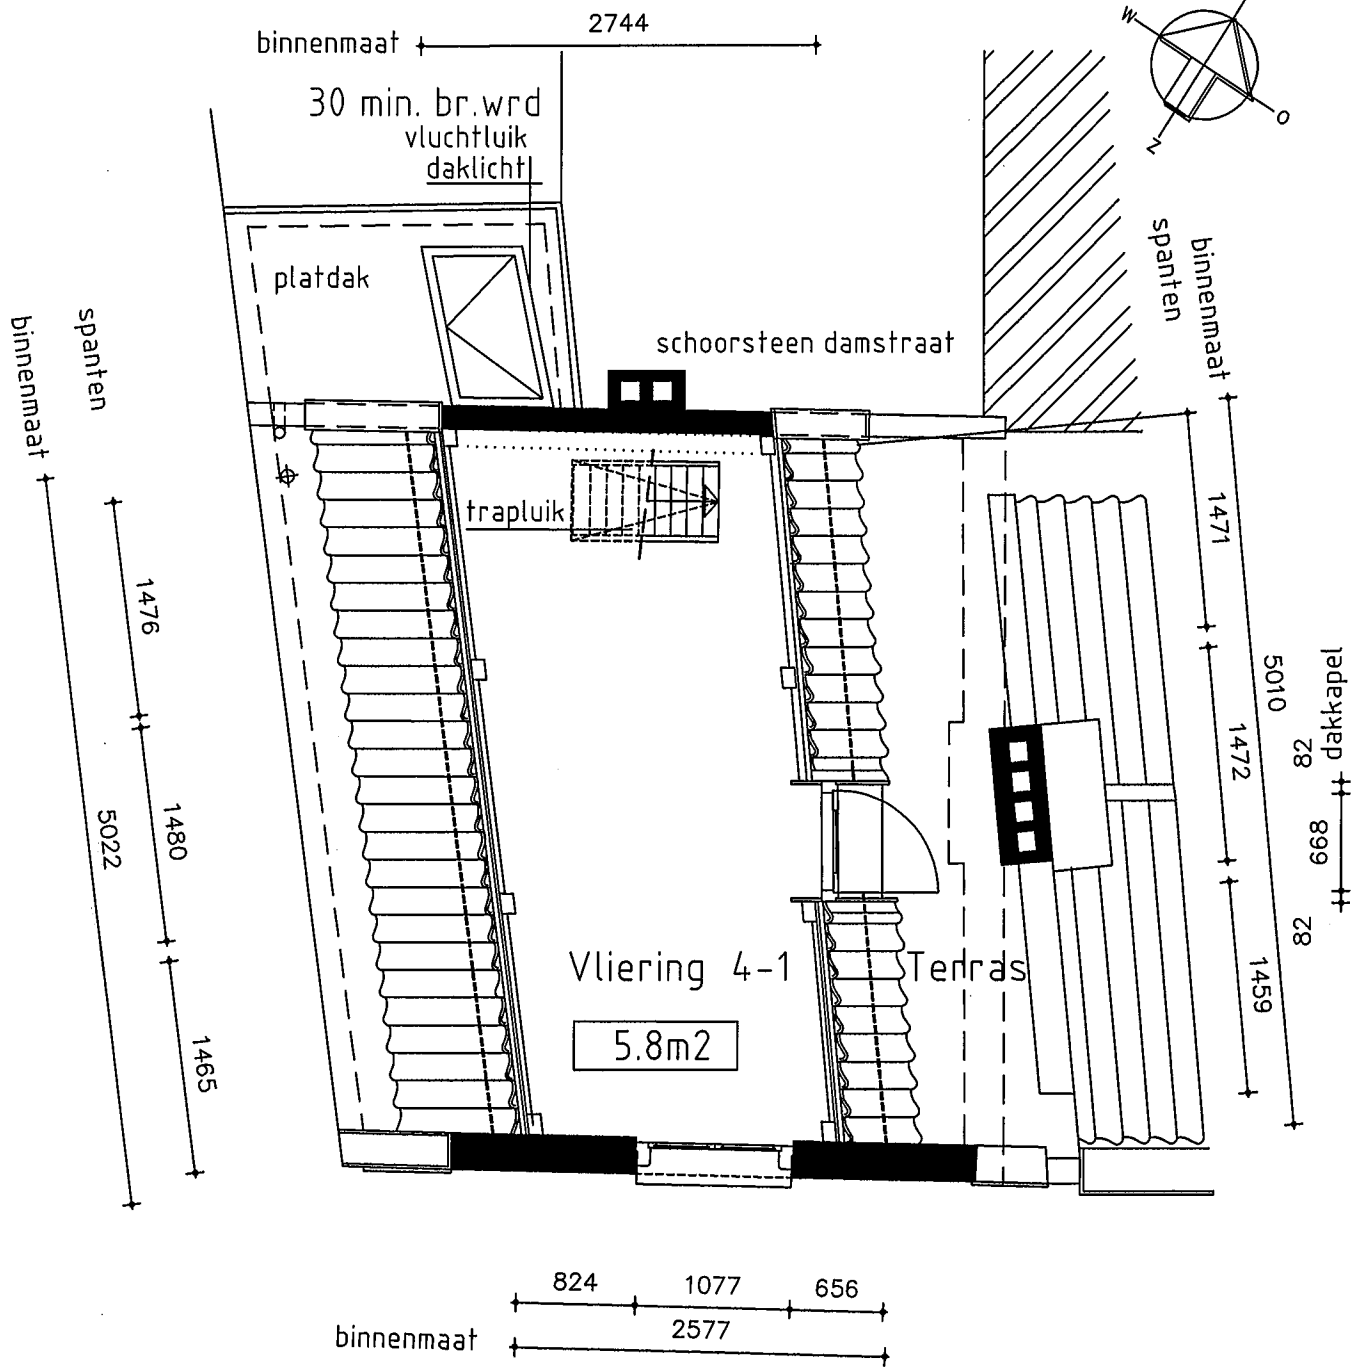


Bouwjaar	2013
Hoogte	2.60m
Aanrechlengte	
Isolatieglas	Nee
Vloer isolatie	Nee
Dak isolatie	Ja
Spouw isolatie	Nee
Gevel isolatie	Nee
Geluids isolatie	Nee
C.V.	Ja

Vliering

ADRES : Oudezijds Achterburgwal 156 te Amsterdam
 Type : Bedrijfsruimte + Woning Kelder

2013

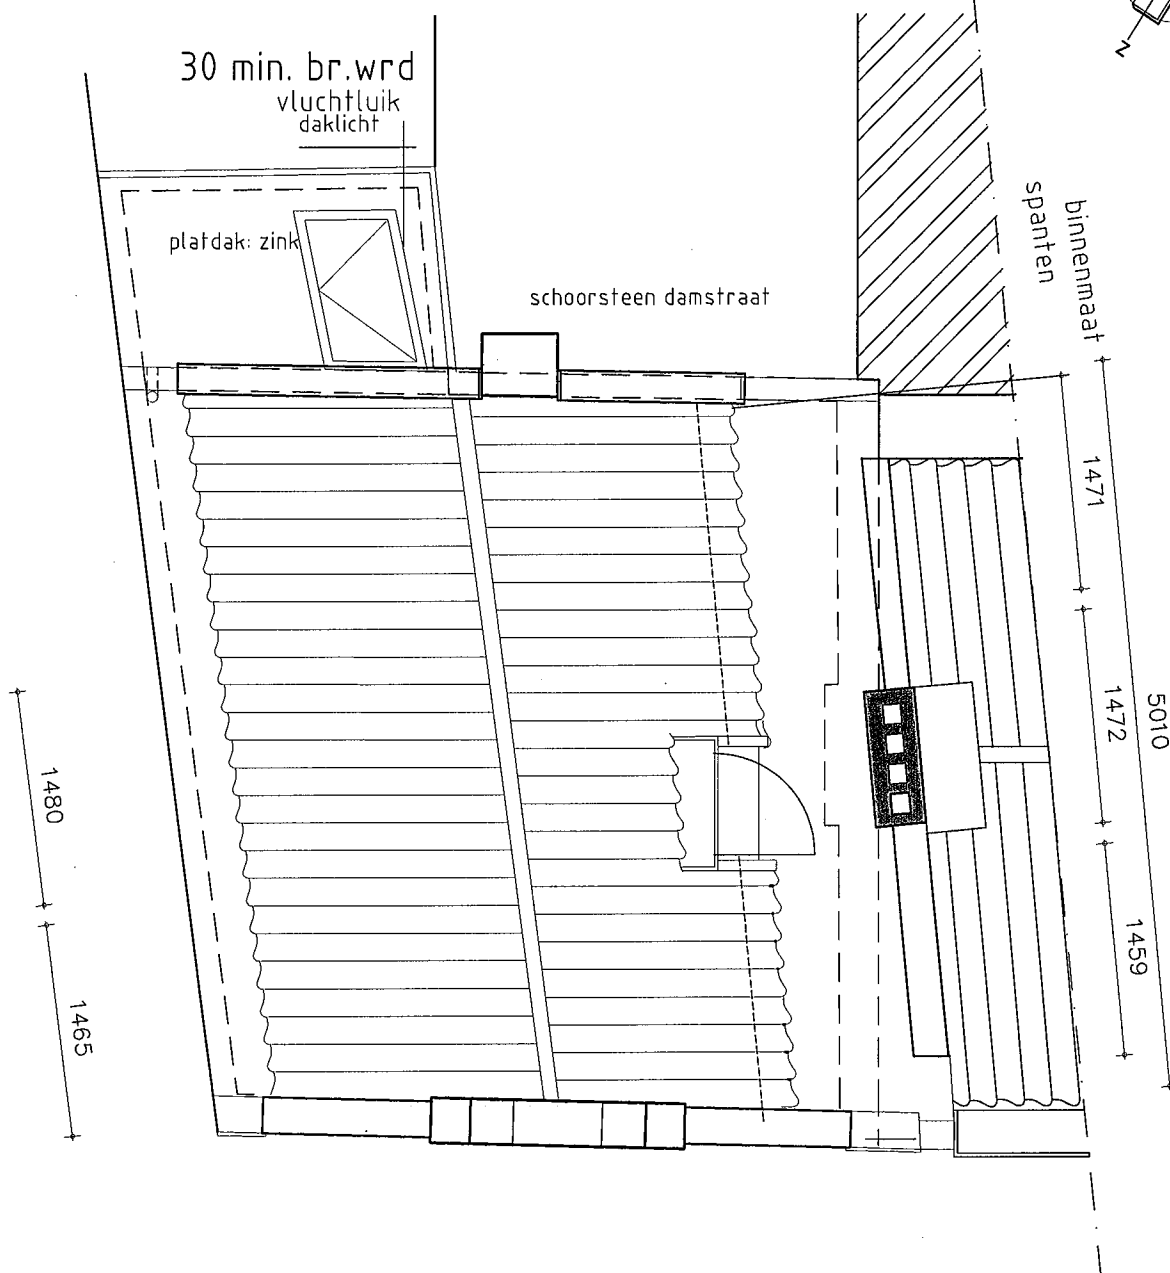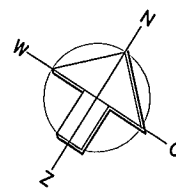

Bouwjaar	2013
Hoogte	
Aanrechlengte	
Isolatieglas	Nee
Vloer isolatie	Nee
Dak isolatie	Ja
Spouw isolatie	Nee
Gevel isolatie	Nee
Geluids isolatie	Nee
C.V.	

Dakplan