


Bouwjaar	<1900
Kasko verb.	1978
Won. verb.	1978
Hoogte	2.45
Aanrehtlengte	-- m
Isolatieglas	Nee m2
Vloer isolatie	Ja
Dak isolatie	Ja
Spouw isolatie	Nee
Gevel isolatie	Nee
Geluidsisolatie	Nee
CV.	Indi.
Zolder/berging	4.6 m2
Tuin	26 m2

7142 01A

TYPE Woning
 ADRES Egelantiersgr. 13bg

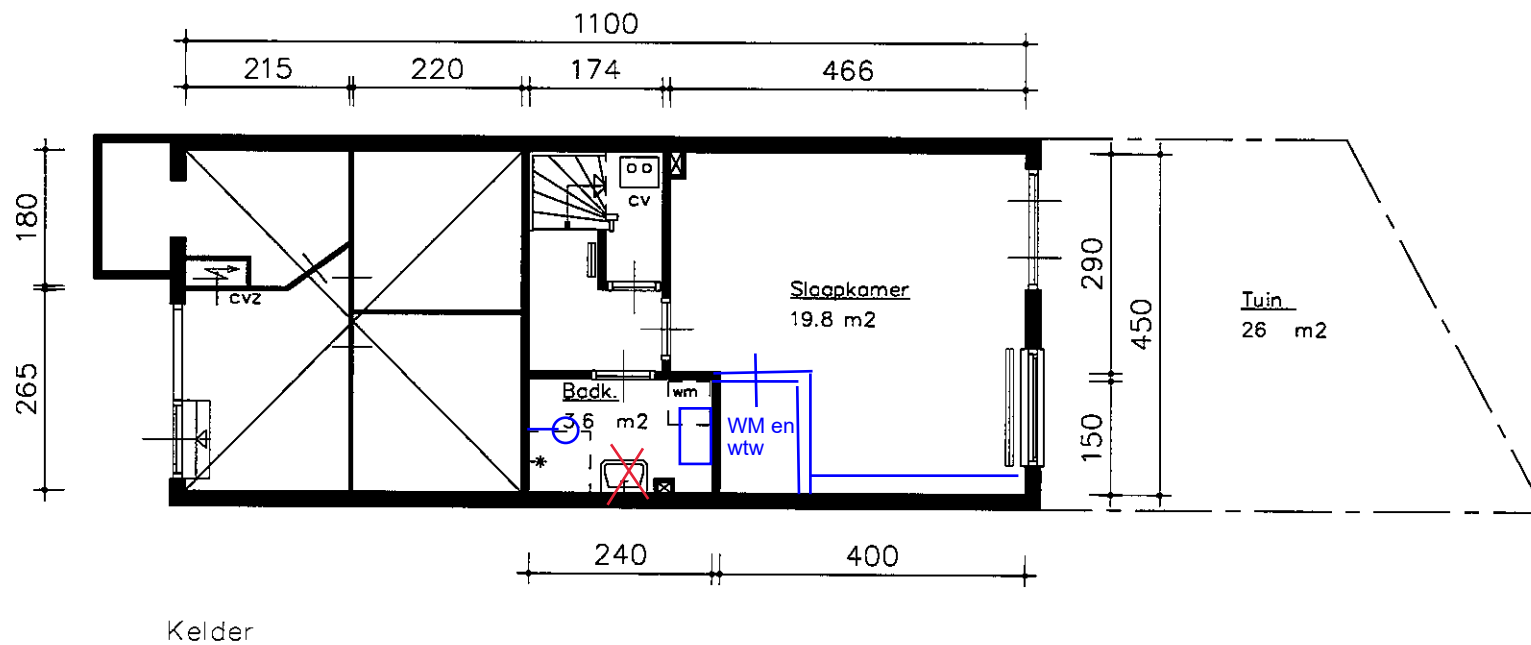

Bouwjaar	<1900
Kasko verb.	1978
Won. verb.	1978
Hoogte	
Aanrechlengte	-- m
Isolatieglas	Nee m2
Vloer Isolatie	Ja
Dak isolatie	Ja
Spouw isolatie	Nee
Gevel isolatie	Nee
Geluidsisolatie	Nee
CV.	Indi.
Zolder/berging	4.6 m2
Tuin	26 m2

7142 01 B

TYPE Woning
 ADRES Egelantiersgr. 13bg

