


Bouwjaar	<1900	
Kasko verb.	2026	
Won. verb.	-	
Hoogte	2,5	m ¹
Aanrechtlengte	3	m ¹
Isolatieglas	Ja	
Vloerisolatie	Nee	
Dakisolatie	Nvt	
Spouw isolatie	Nvt	
Gevel isolatie	Nee	
Geluidsisolatie	Nee	
CV	Combi	
Berging	Nee	m ²
Tuin	Nee	m ²

1	0	2	9	5			0	1	A
---	---	---	---	---	--	--	---	---	---

TYPE Woning

ADRES Prinsengracht 206-H

Begane grond - Souterrain

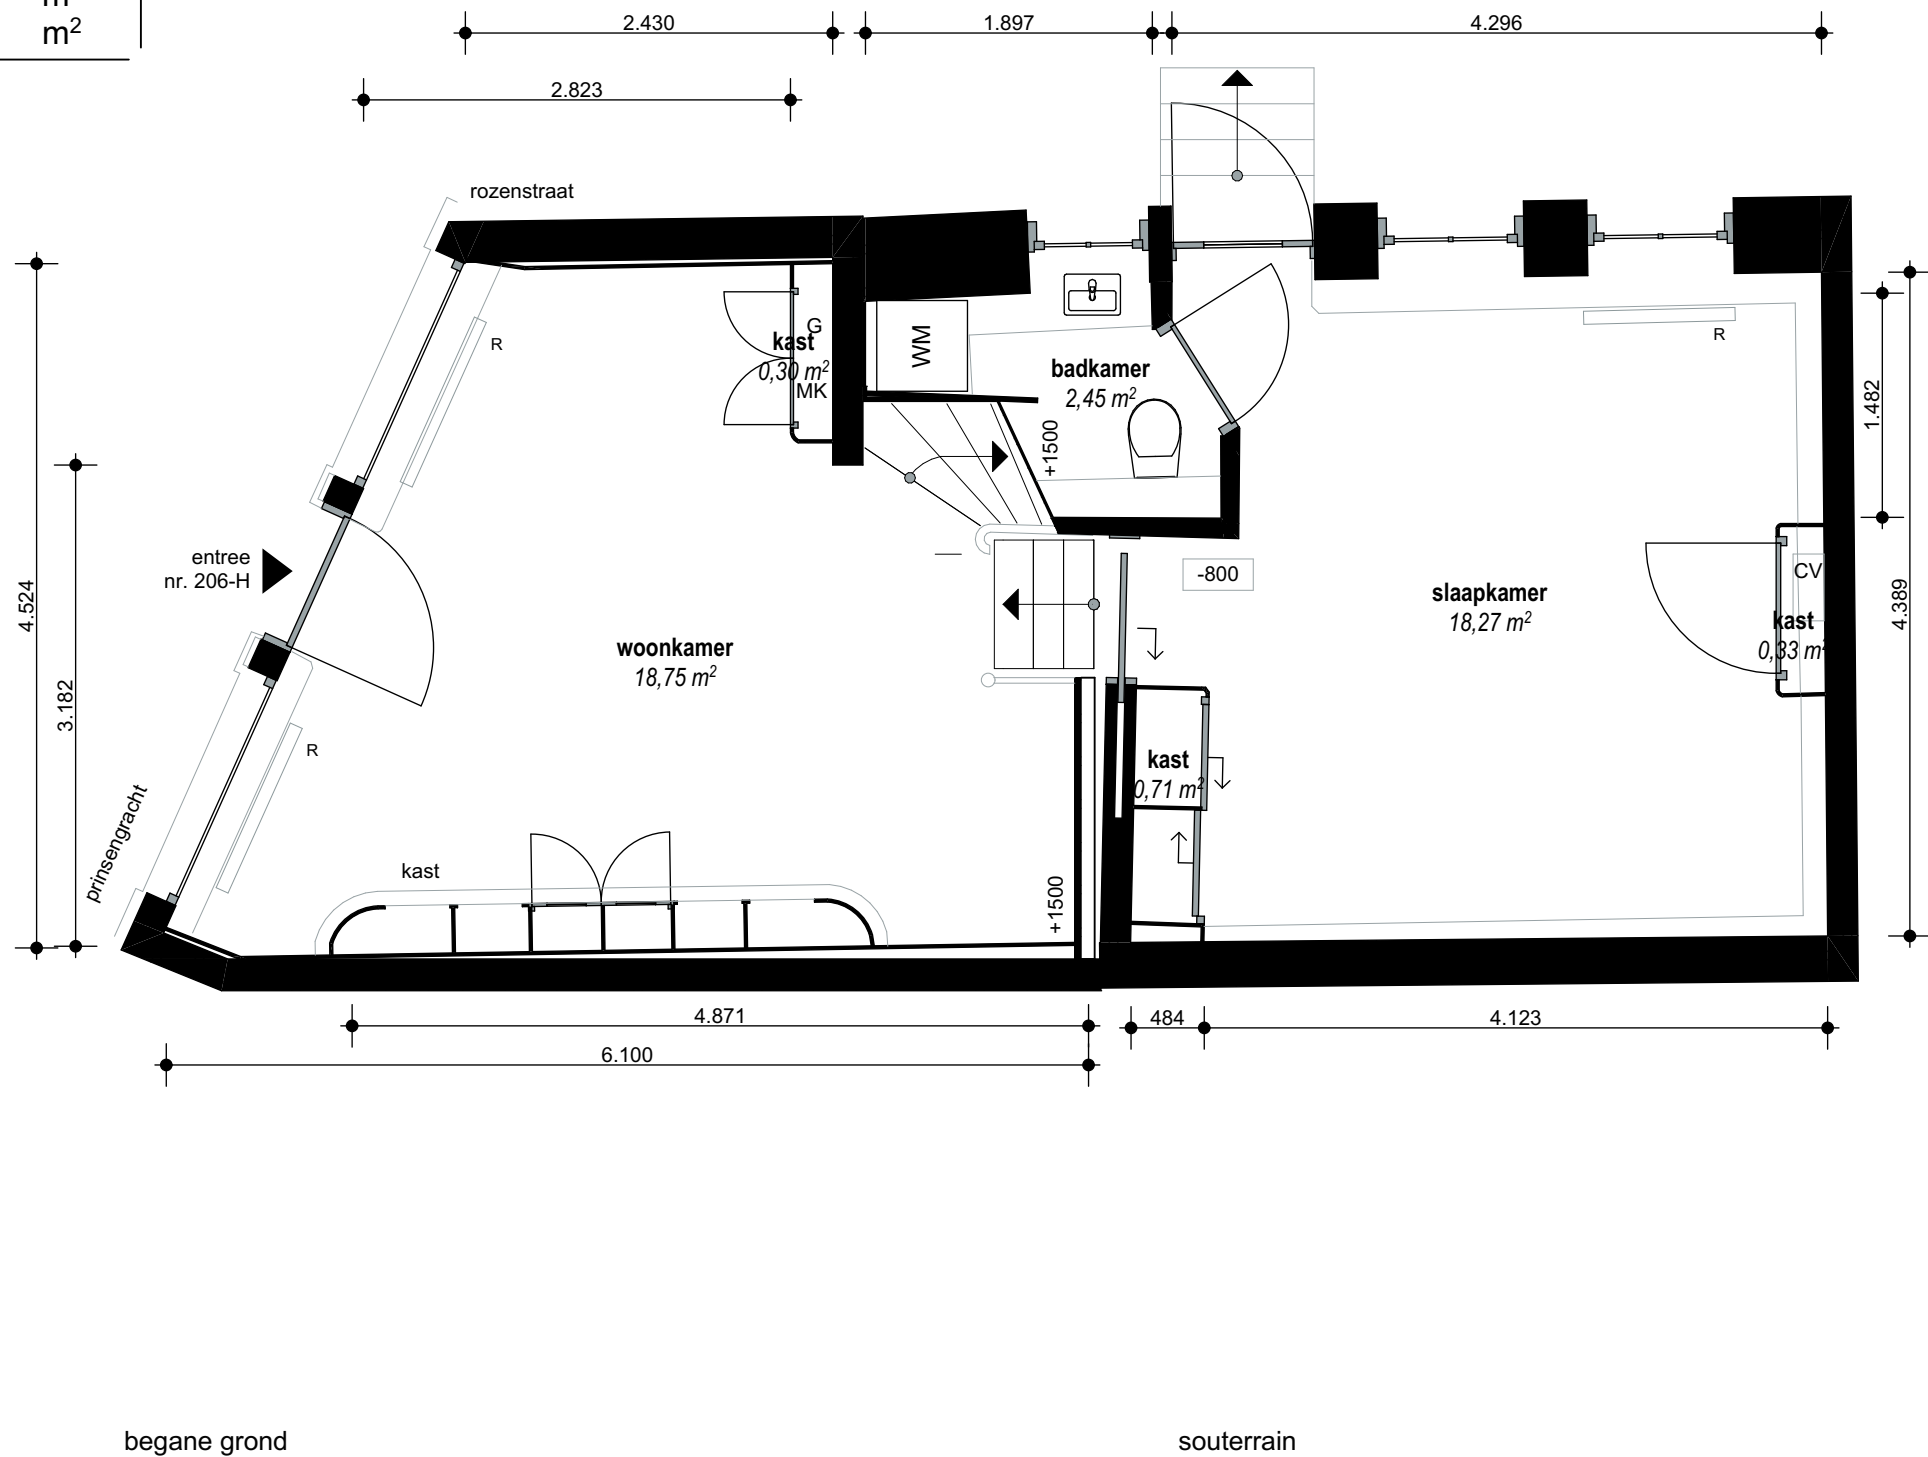


Bouwjaar	<1900	
Kasko verb.	2026	
Won. verb.	-	
Hoogte	2,5	m ¹
Aanrechtlengte	3	m ¹
Isolatieglas	Ja	
Vloerisolatie	Nee	
Dakisolatie	Nvt	
Spouw isolatie	Nvt	
Gevel isolatie	Nee	
Geluidsisolatie	Nee	
CV	Combi	
Berging	Nee	m ²
Tuin	Nee	m ²

1	0	2	9	5			0	1	B
---	---	---	---	---	--	--	---	---	---

TYPE Woning

ADRES Prinsengracht 206-H

Tussenverdieping

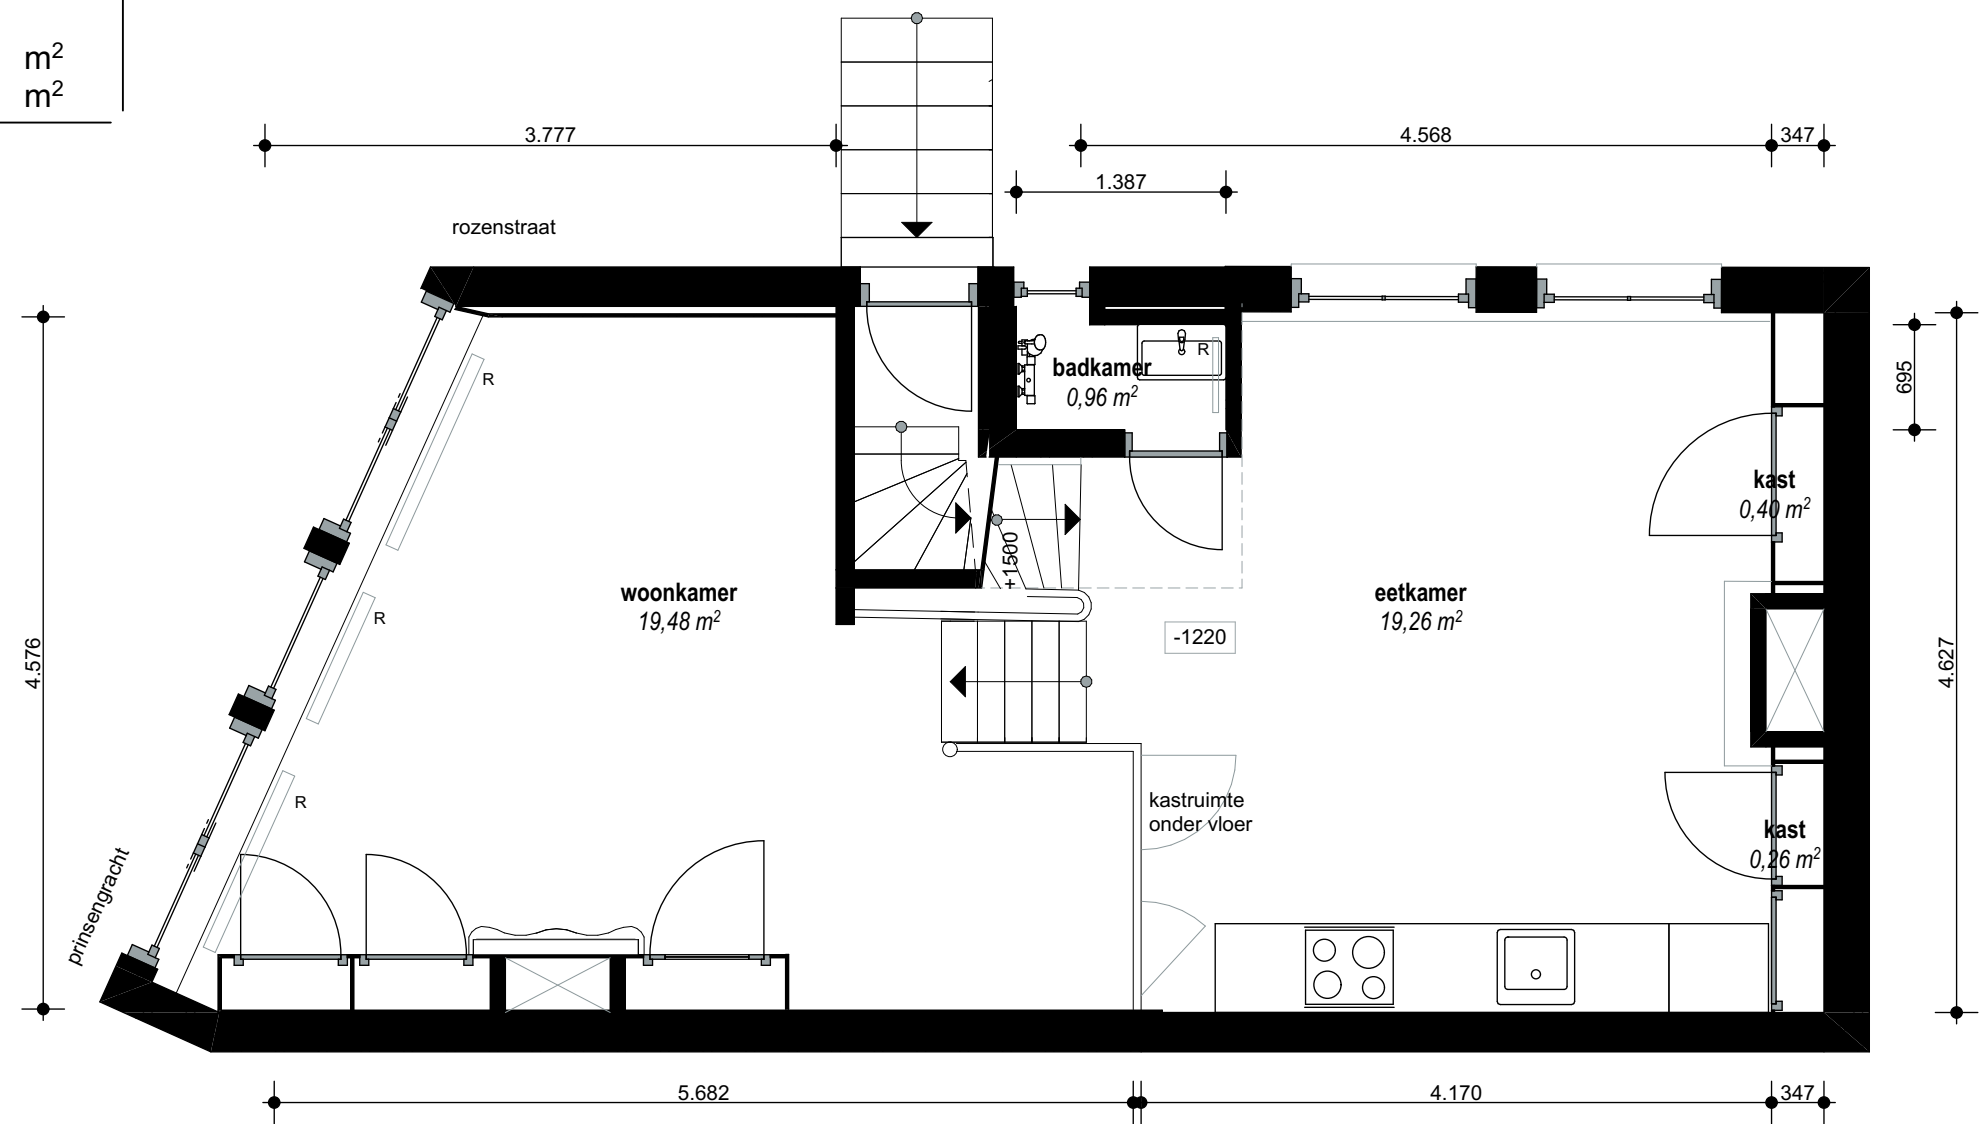

tussenverdieping

Aan opgegeven maten kunnen geen rechten worden ontleend