


Bouwjaar	<1900
Kasko verb.	1999
Won. verb.	1999
Hoogte	2.96 m
Aanrechlengte	1.80 m
Isolatieglas	ja
Vloer Isolatie	ja
Dak isolatie	nee
Spouw isolatie	nee
Gevel isolatie	nee
Geluidsisolatie	nee
CV.	combi.
Zolder/berging balkon	nee
balkon	nee

2 1 3 8 2 0 2 A

TYPE Woning

ADRES

Raamdwarstraat 11
1e verdieping

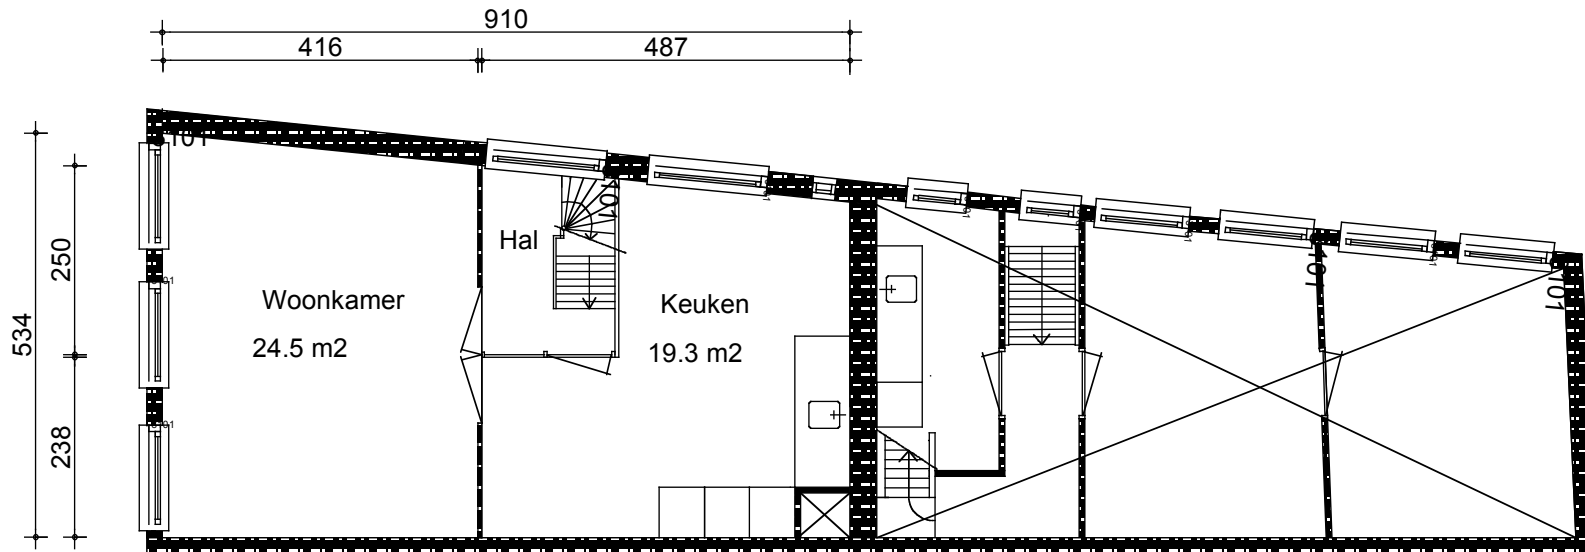

Eerste verdieping


Bouwjaar	<1900
Kasko verb.	1999
Won. verb.	1999
Hoogte	3.85 m
Aanrechlengte	1.80 m
Isolatieglas	ja
Vloer Isolatie	ja
Dak isolatie	nee
Spouw isolatie	nee
Gevel isolatie	nee
Geluidsisolatie	nee
CV.	combi.
Zolder/berging	nee
balkon	nee

2 1 3 8 2 0 2 B

TYPE Woning

ADRES

Raamdwarstraat 11
Kapverdieping

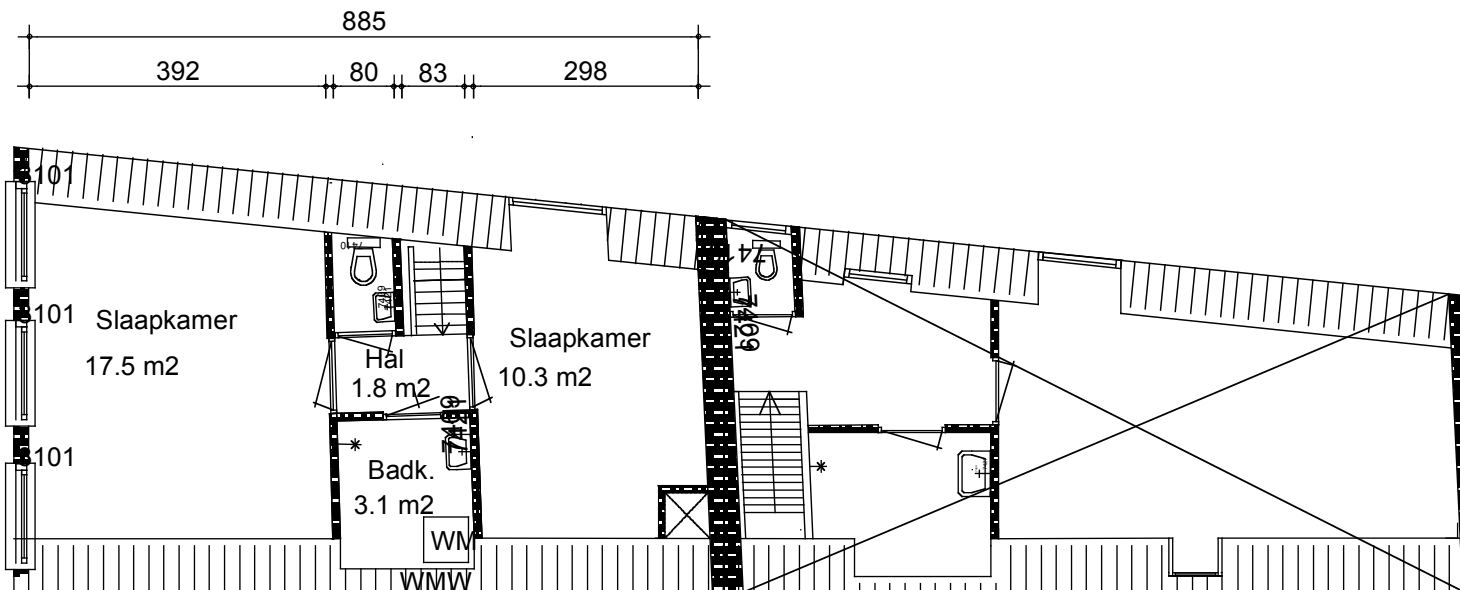

Kapverdieping