


ADRES Tweede Weteringdwarsstraat 71c  
TYPE woning  
LAAG 1e verdieping

bouwjaar	<1900
casco verb.	2005
won. verb.	2005
hoogte	hoogte
aanrecht lengte	2 m
isolatieglas	nee
vloerisolatie	ja
dakisolatie	ja
spouwisolatie	nee
gevelisolatie	voorgevel
c.v.	combi
zolder / berging	- m2
tuin	- m2

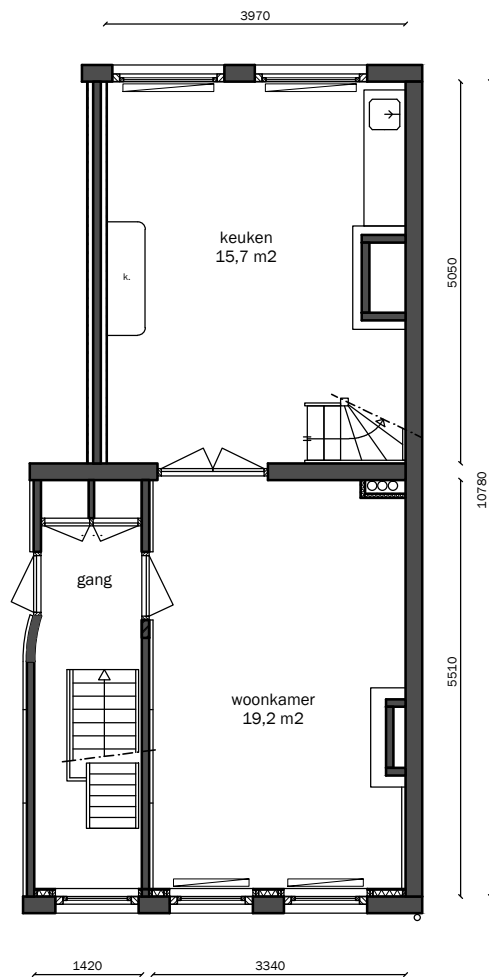


## 1e Verdieping

schaal 1:100

aan de opgegeven maten kunnen geen rechten worden ontleend.

ADRES Tweede Weteringdwarsstraat 71c  
TYPE woning  
LAAG zolder

bouwjaar	<1900
casco verb.	2005
won. verb.	2005
hoogte	hoogte
aanrechtlengte	2 m
isolatieglas	nee
vloerisolatie	ja
dakisolatie	ja
spouwisolatie	nee
gevelisolatie	voorgevel
c.v.	combi
zolder / berging	- m2
tuin	- m2

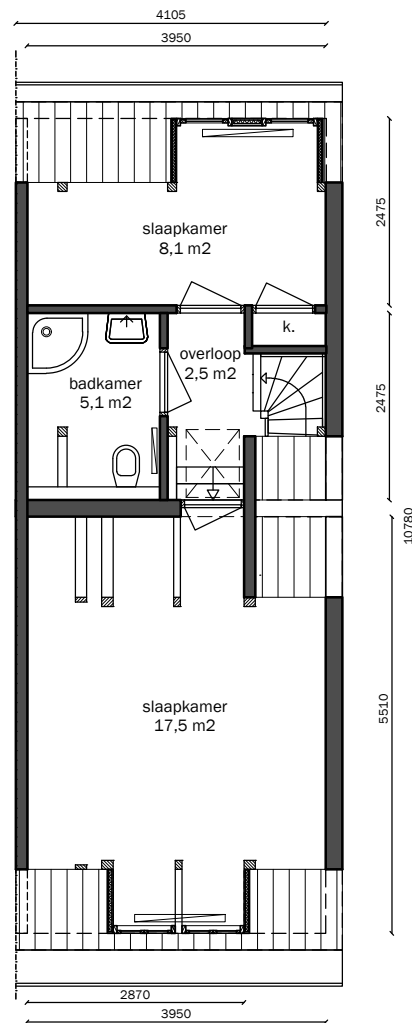


## Zolder

schaal 1:100

aan de opgegeven maten kunnen geen rechten worden ontleend.

ADRES Tweede Weteringdwarsstraat 71c  
TYPE woning  
LAAG vliering / dakterras

bouwjaar	<1900
casco verb.	2005
won. verb.	2005
hoogte	hoogte
aanrechlengte	2 m
isolatieglas	nee
vloerisolatie	ja
dakisolatie	ja
spouwisolatie	nee
gevelisolatie	voorgevel
c.v.	combi
zolder / berging	- m2
tuin	- m2

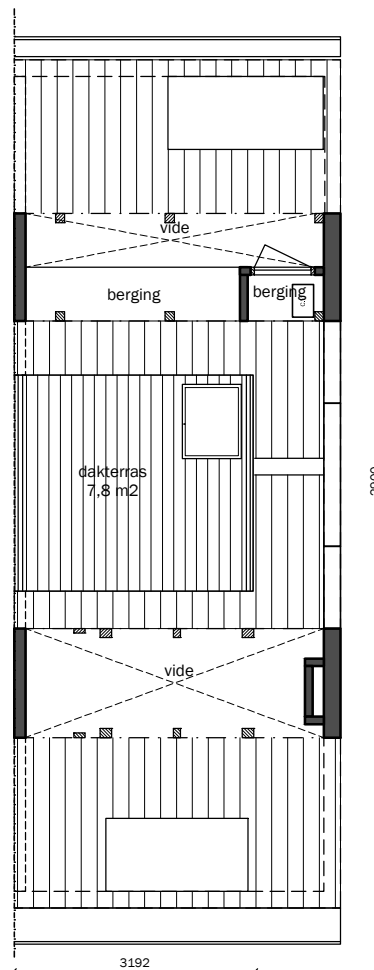

## Vliering / dakterras

schaal 1:100

aan de opgegeven maten kunnen geen rechten worden ontleend.