


Bouwjaar	< 1900
Kasko verb.	2010
Woning verb.	2010
Hoogte	2.60m
Aanrechtlengte	6.90m1
Isolatieglas	Ja
Vloer isolatie	Ja
Dak isolatie	Nee
Spouw isolatie	Nee
Gevel isolatie	Nee
Geluids isolatie	Ja
C.V.	Ja
Zolder Berging	Nee
Tuin	Ja
Spouw isolatie	Nee

1900

Type Woning
ADRES Noorderdwarstraat 7 - I

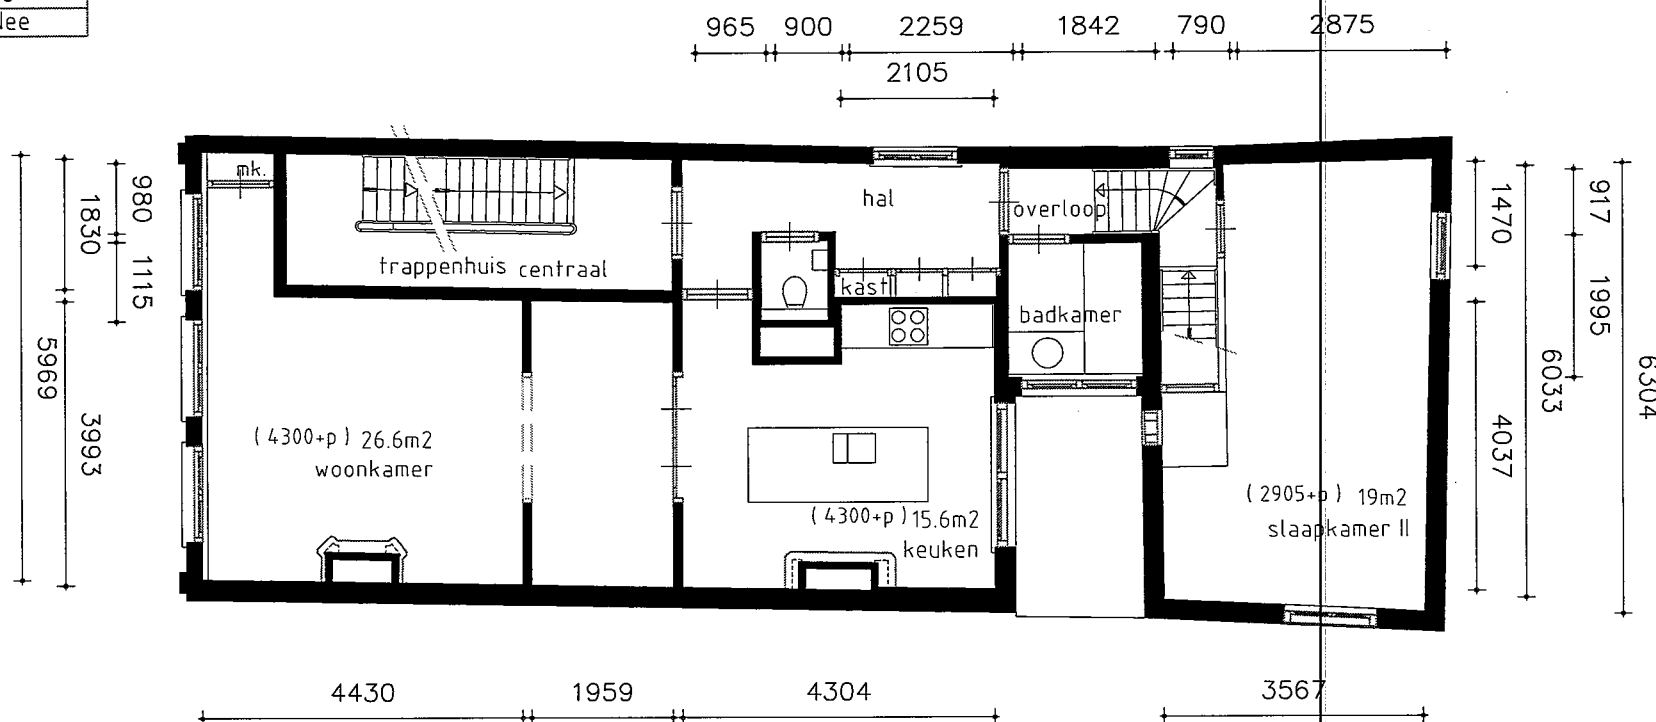


1e Verdieping

Aan opgegeven maten kunnen geen rechten worden ontleend

Bouwjaar	< 1900
Kasko verb.	2010
Woning verb.	2010
Hoogte	2.40m
Aanrechtlengte	6.90m1
Isolatieglas	Ja
Vloer isolatie	Ja
Dak isolatie	Nee
Spouw isolatie	Nee
Gevel isolatie	Nee
Geluids isolatie	Ja
C.V.	Ja
Zolder Berging	Nee
Tuin	Ja
Spouw isolatie	Nee

1900

Type Woning
ADRES Noorderdwarstraat 7 - I

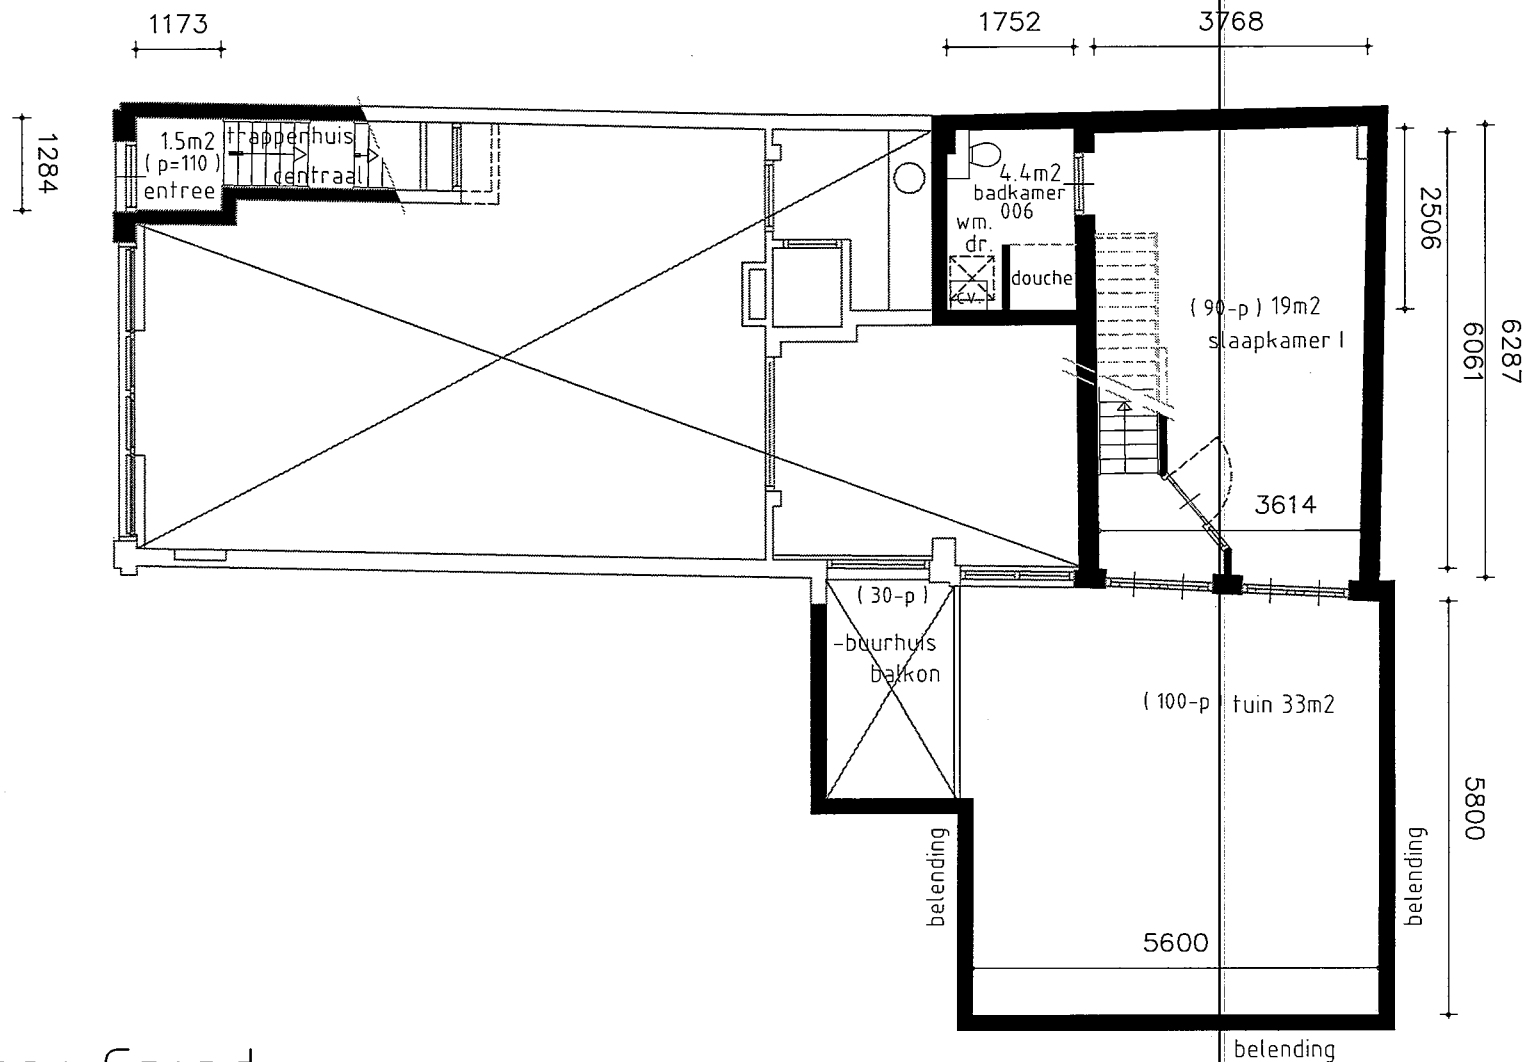

Begane Grond

Aan opgegeven maten kunnen geen rechten worden ontleend