


32050 02A

TYPE Woning
 ADRES Nw Keizergr 39be

Bouwjaar	<1900
Kasko verb.	1964
Won. verb.	1964
Hoogte	2.98
Aanrehtlengte	3.16 m
Isolatieglas	Nee m ²
Vloer Isolatie	Nee
Dak isolatie	Nee
Spouw isolatie	Nee
Gevel isolatie	Nee
Geluidsisolatie	Nee
CV.	---
Zolder/berging	m ²
Tuin	m ²

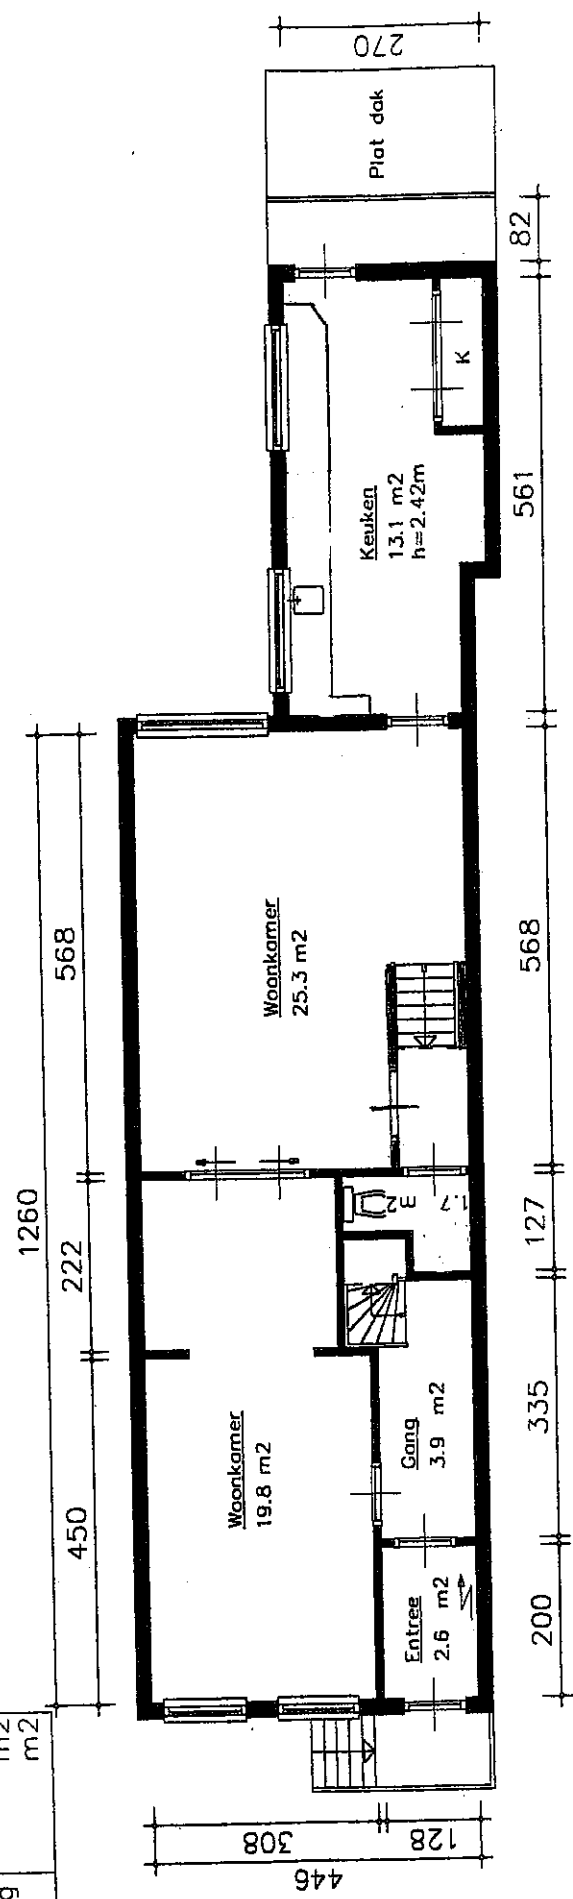


Beletage

32050 01

TYPE Woning
 ADRES Nw Keizergr 3

Bouwjaar	<1900
Kasko verb.	1963
Won. verb.	1963
Hoogte	2.60 m
Aanrechlengte	-- m
Isolatieglas	Nee m2
Vloer Isolatie	Nee
Dak isolatie	Nee
Spouw isolatie	Nee
Gevel isolatie	Nee
Geluidsisolatie	Nee
CV.	--
Zolder/berging	m2
Tuin	m2

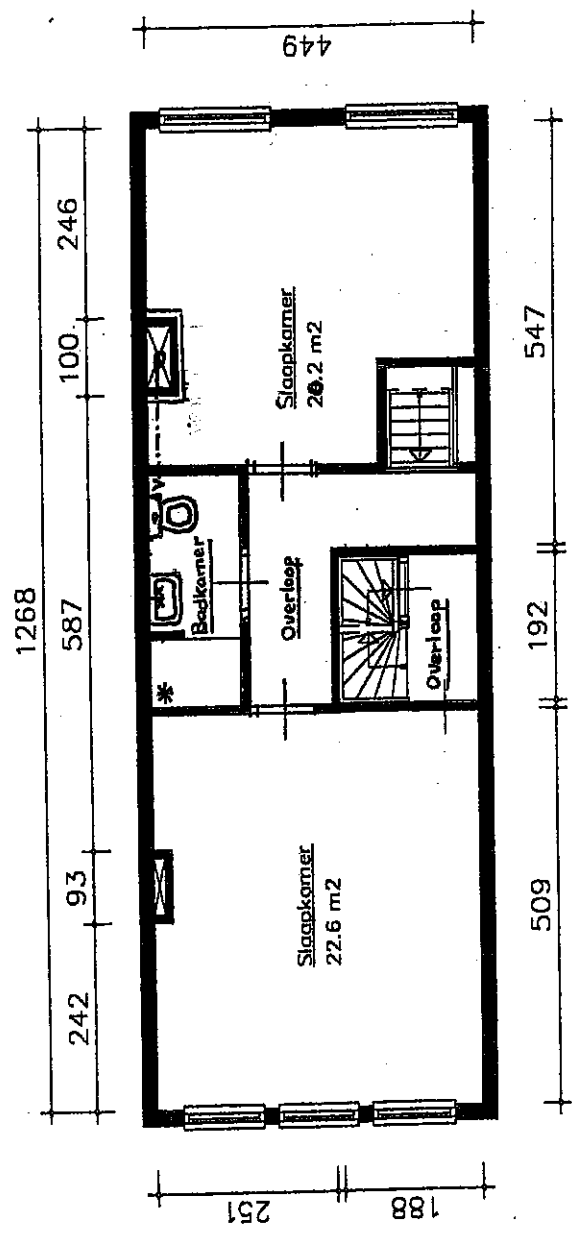

1e Verdieping