


| | | |
|------------------|--------------------|----------------|
| Bouwjaar | <1900 | |
| Kasko verb. | 1968 | |
| Won. verb. | 2022 | |
| Hoogte | 2,4 | m ¹ |
| Aanrehtlengte | 4,2 | m ¹ |
| Isolatieglas | Achterzetbeglazing | m ² |
| Vloerisolatie | Ja | |
| Dakisolatie | Ja | |
| Spouw isolatie | Nee | |
| Gevel isolatie | Ja | |
| Geluidsisolatie | Nee | |
| CV | Ja | |
| Zolder / berging | | m ² |
| Tuin | | m ² |

TYPE Woning
 ADRES
 Bloemgracht 4-H

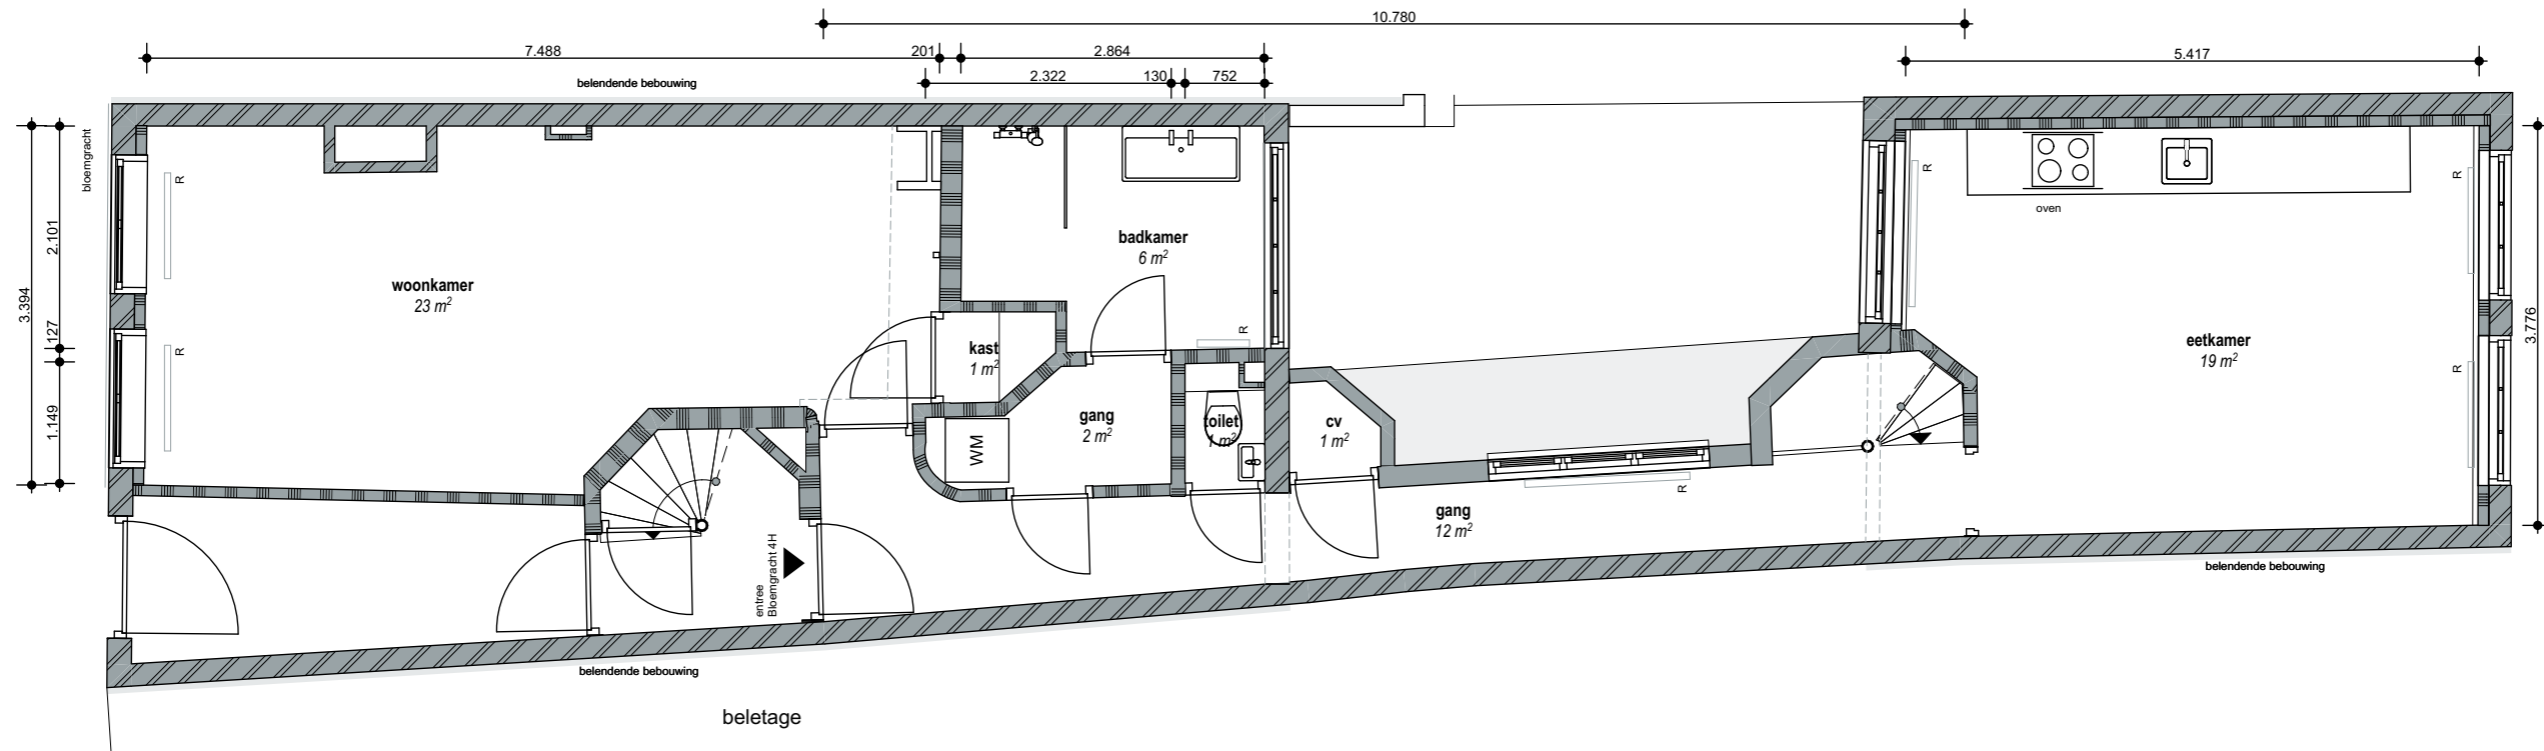

| | | |
|------------------|--------------------|----------------|
| Bouwjaar | <1900 | |
| Kasko verb. | 1968 | |
| Won. verb. | 2022 | |
| Hoogte | 2,4 | |
| Aanrechlengte | 4,2 | m ¹ |
| Isolatieglas | Achterzetbeglazing | m ² |
| Vloerisolatie | Ja | |
| Dakisolatie | Ja | |
| Spouw isolatie | Nee | |
| Gevel isolatie | Ja | |
| Geluidsisolatie | Nee | |
| CV | Ja | |
| Zolder / berging | | m ² |
| Tuin | | m ² |

TYPE Woning
 ADRES
 Bloemgracht 4-H

