


Bouwjaar	<1900	
Kasko verb.		
Won. verb.	1933	
Hoogte	4,85	
Aanrechlengte	2,6	m <sup>1</sup>
Isolatieglas	Ja	m <sup>2</sup>
Vloerisolatie	Ja	
Dakisolatie	Ja	
Spouw isolatie	Nee	
Gevel isolatie	Nee	
Geluidsisolatie	Nee	
CV	Combi	
Zolder / berging	7,6	m <sup>2</sup>
Tuin		m <sup>2</sup>


TYPE Woning  
 ADRES  
 Dwars Spinhuissteeg 13

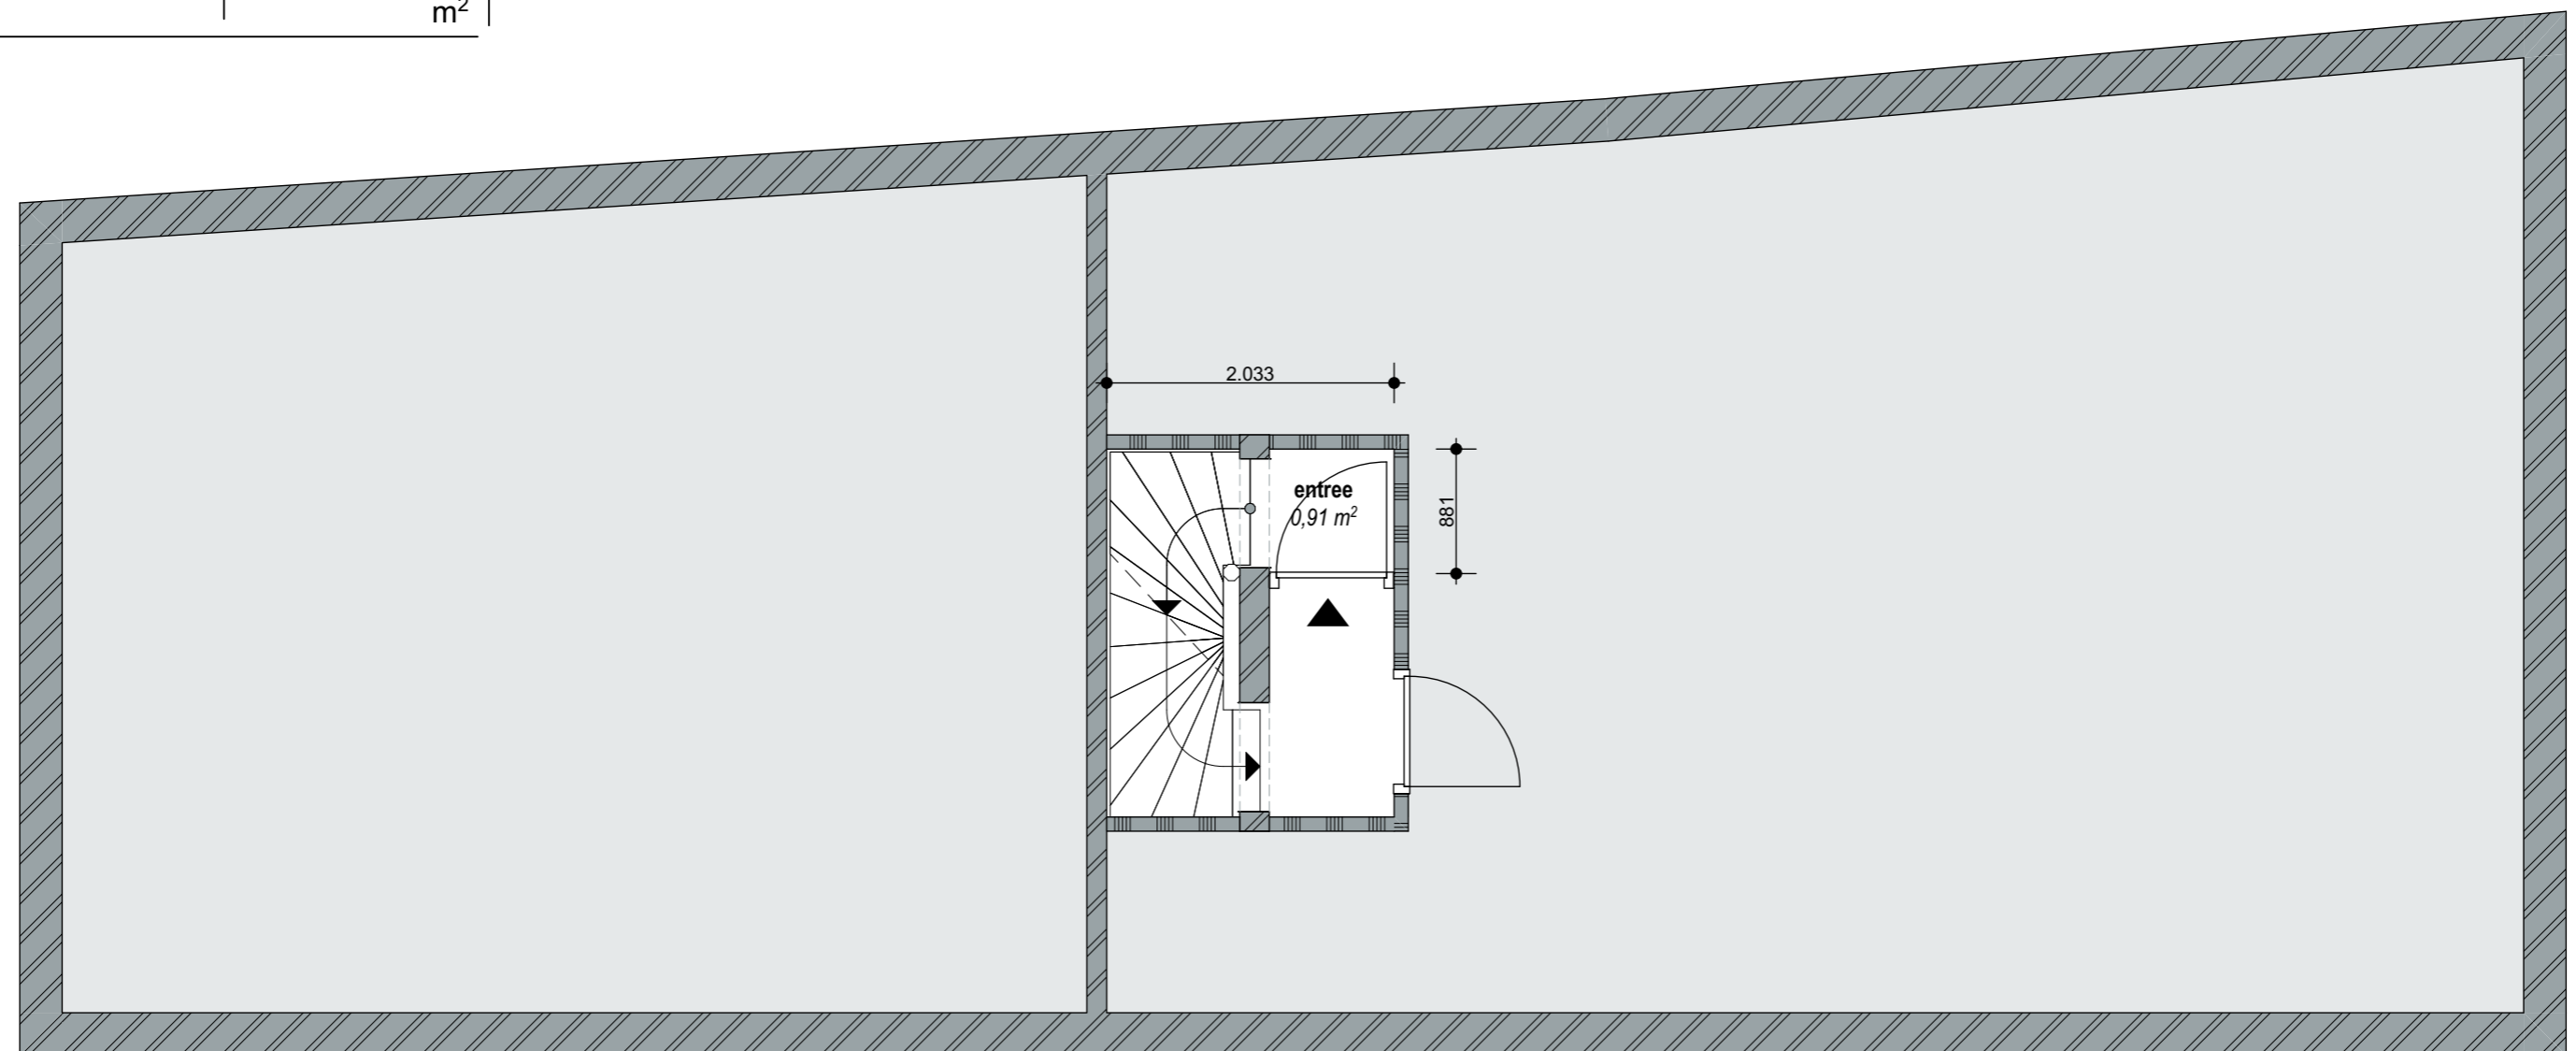

2e verdieping

Bouwjaar	<1900	
Kasko verb.		
Won. verb.	1933	
Hoogte	4,85	
Aanrechtlengte	2,6	m <sup>1</sup>
Isolatieglas	Ja	m <sup>2</sup>
Vloerisolatie	Ja	
Dakisolatie	Ja	
Spouw isolatie	Nee	
Gevel isolatie	Nee	
Geluidsisolatie	Nee	
CV	Combi	
Zolder / berging	7,6	m <sup>2</sup>
Tuin		m <sup>2</sup>

TYPE Woning  
 ADRES  
 Dwars Spinhuissteeg 13

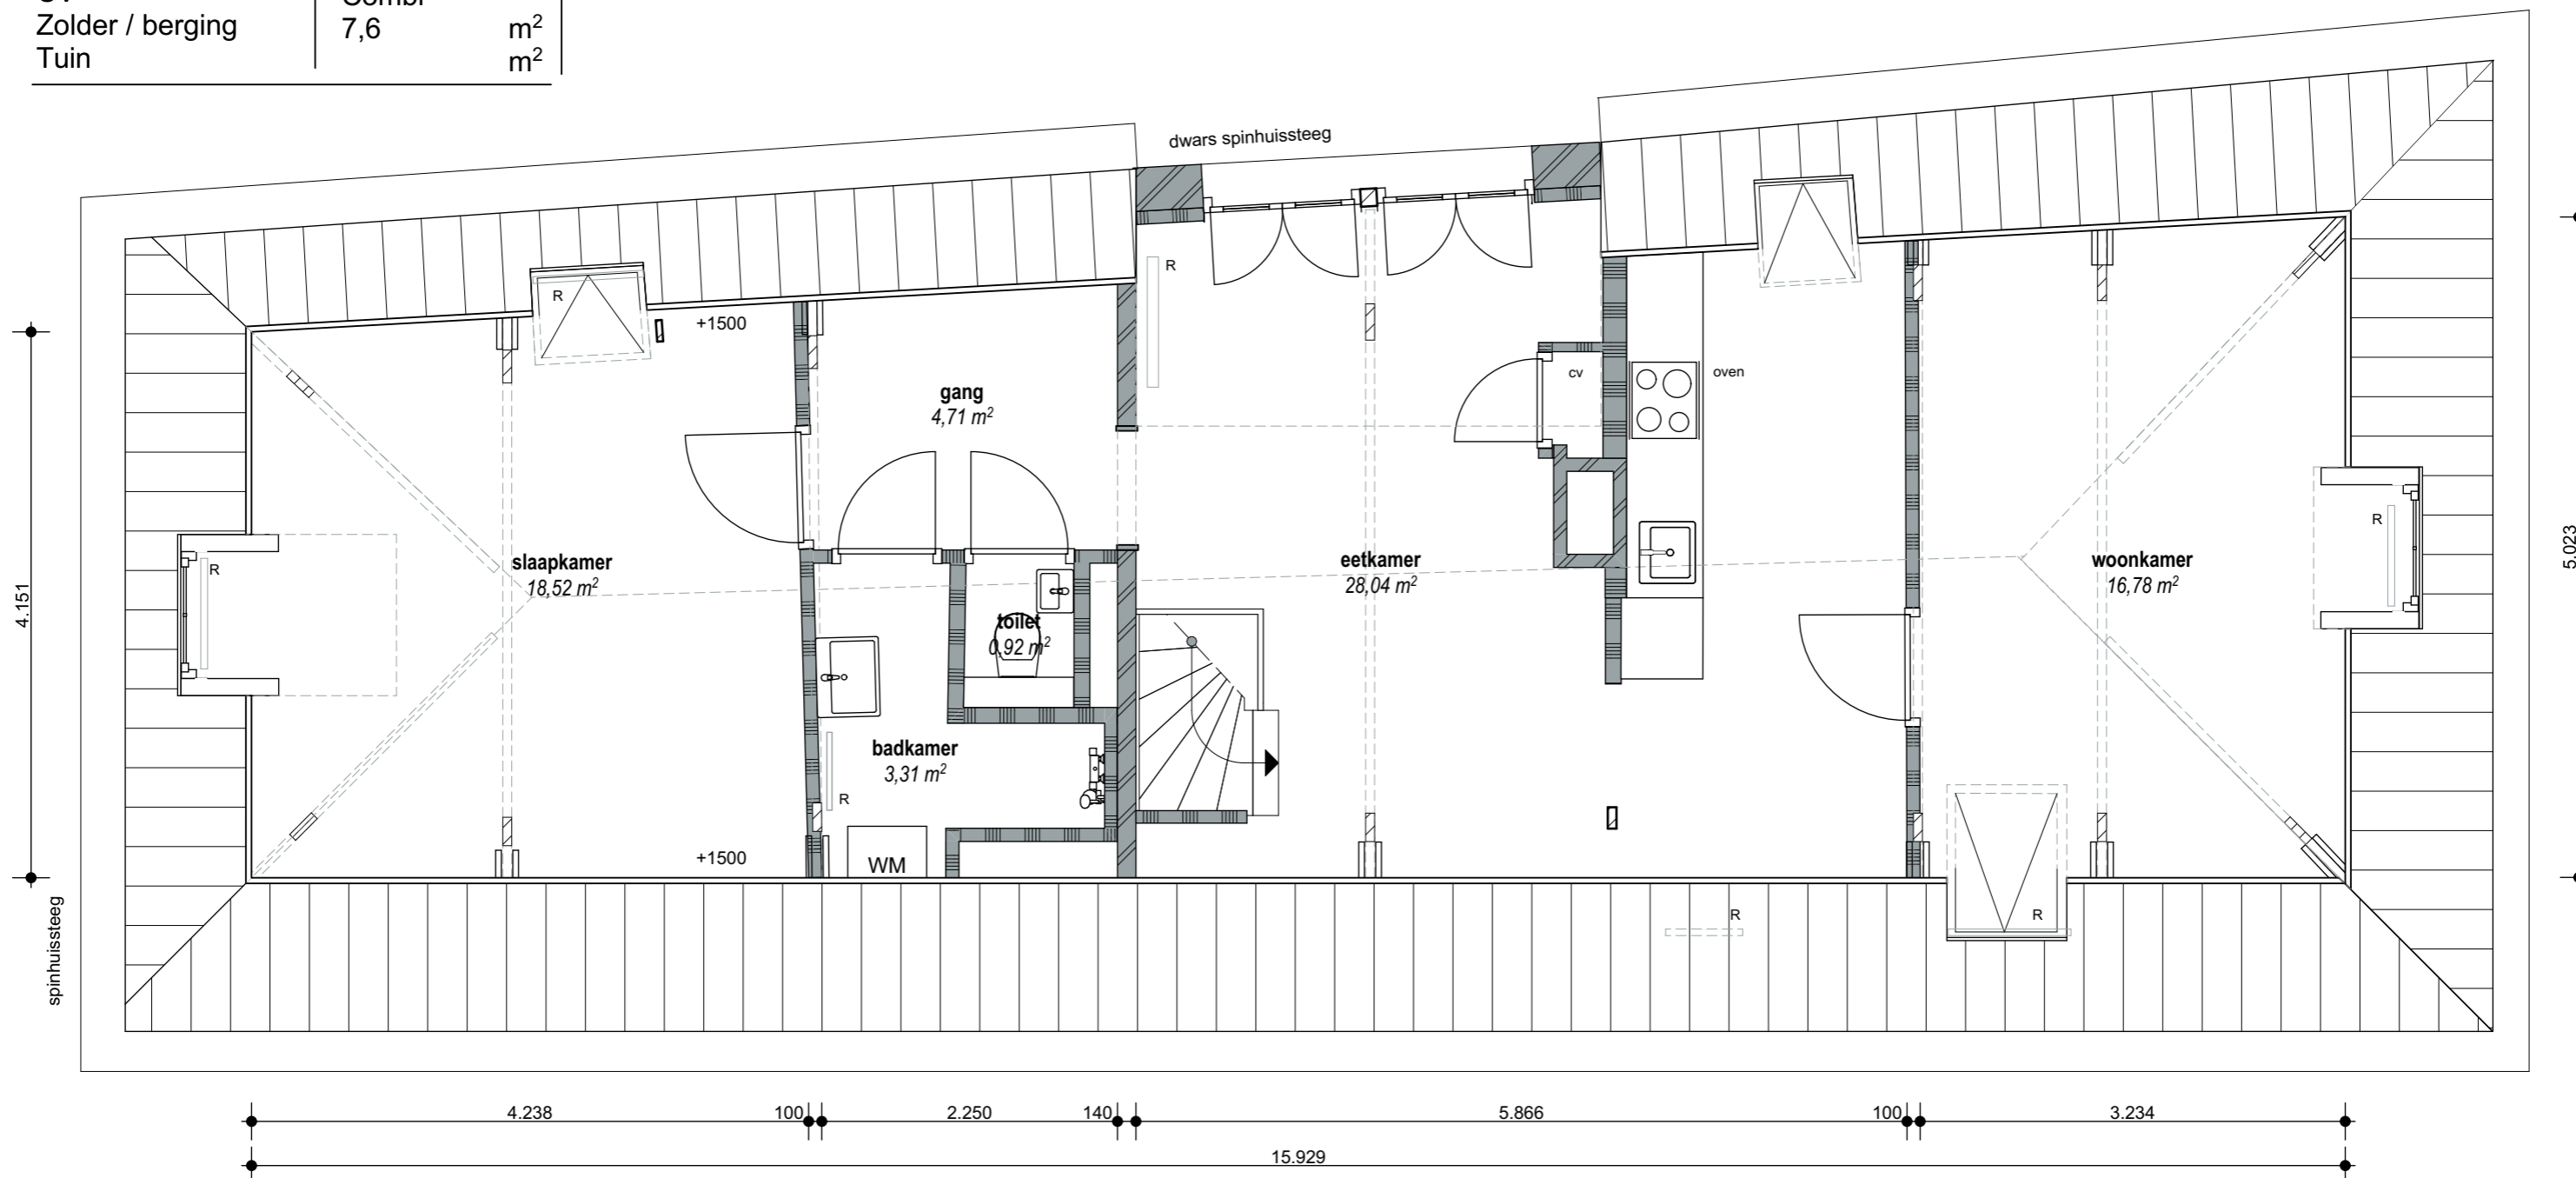

3e verdieping