


Bouwjaar	<1900	
Kasko verb.	2023	
Won. verb.	2023	
Hoogte	2,36	m <sup>1</sup>
Aanrecht lengte	3,1	m <sup>2</sup>
Isolatieglas	Ja	
Vloerisolatie	Ja	
Dakisolatie	Nee	
Spouw isolatie	Nee	
Gevel isolatie	Ja	
Geluidsisolatie	Nee	
CV	Combi	
Zolder / berging	11	m <sup>2</sup>
Tuin		m <sup>2</sup>

TYPE Woning

ADRES  
Binnenkant 51-2

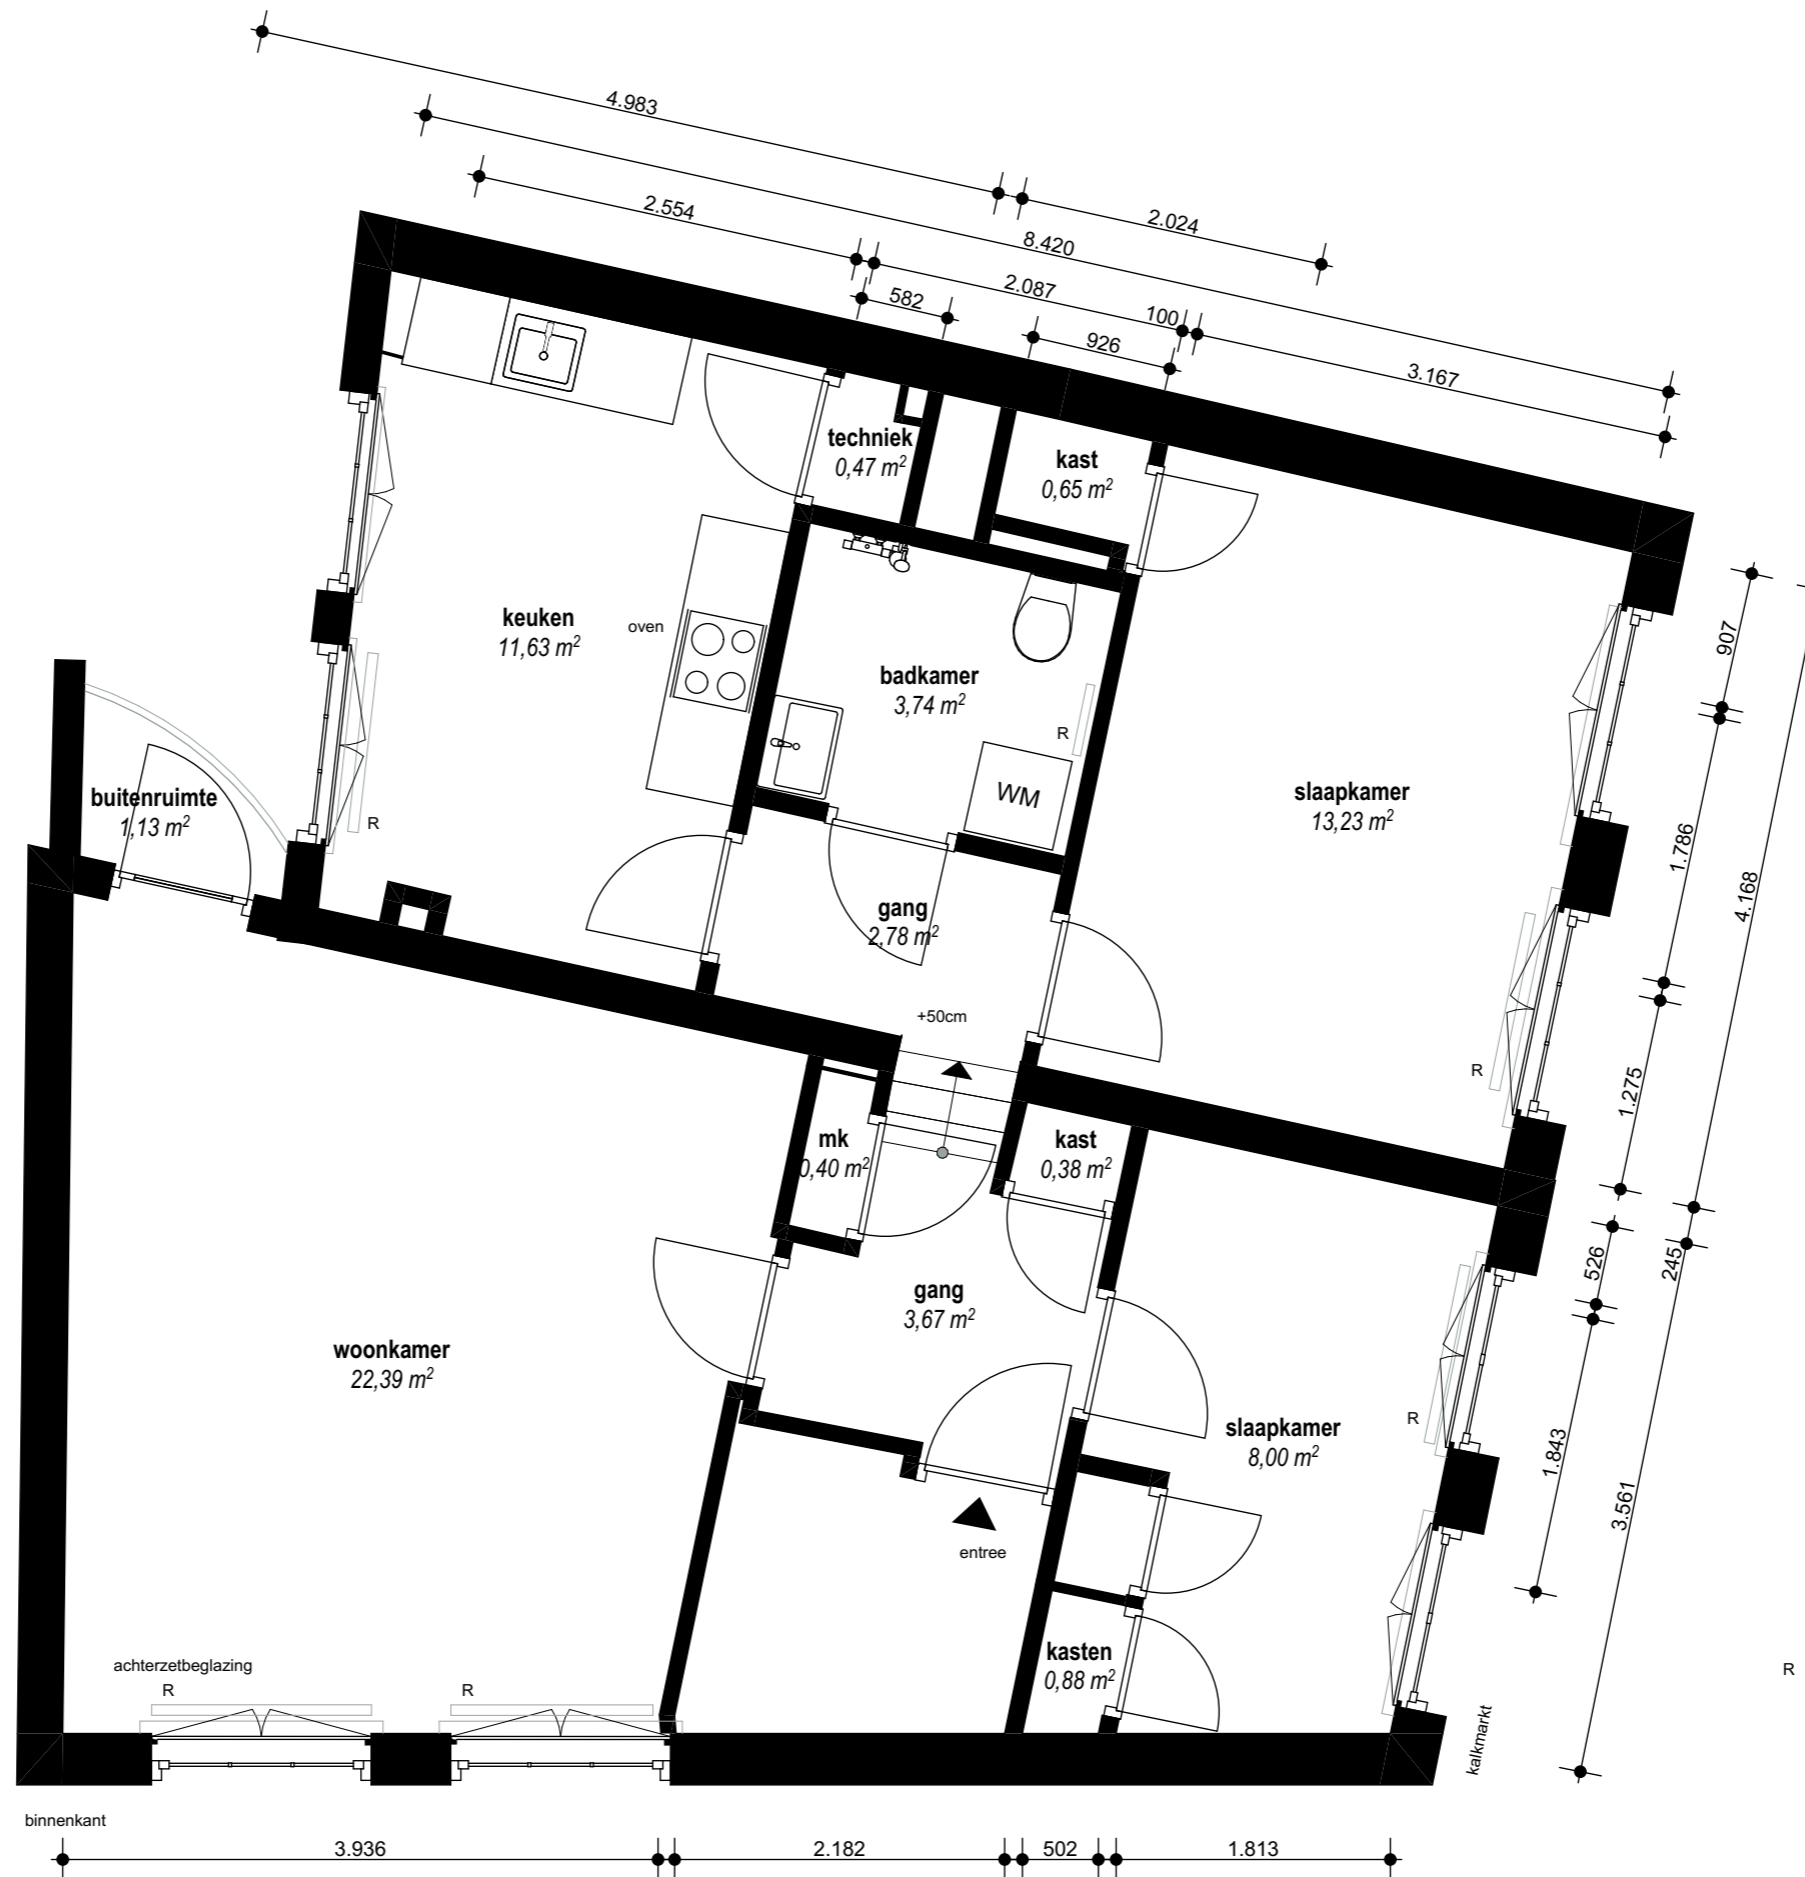

1<sup>e</sup> verdieping