


Bouwjaar	<1900	
Kasko verb.	2026	
Won. verb.	2026	
Hoogte	2.6	m ¹
Aanrechtlengte	4.26	m ¹
Achterzetbeglazing	Ja	
Vloerisolatie	Ja	
Dakisolatie	Ja	
Spouw isolatie	Nvt	
Gevel isolatie	Nee	
Geluidsisolatie	Nee	
CV	Combi	
Berging	18,8	m ²
Vliering	Ja	

2	7	2	6	2			0	2	A
---	---	---	---	---	--	--	---	---	---

TYPE Woning

ADRES Keizersgracht 697 D

3e verdieping

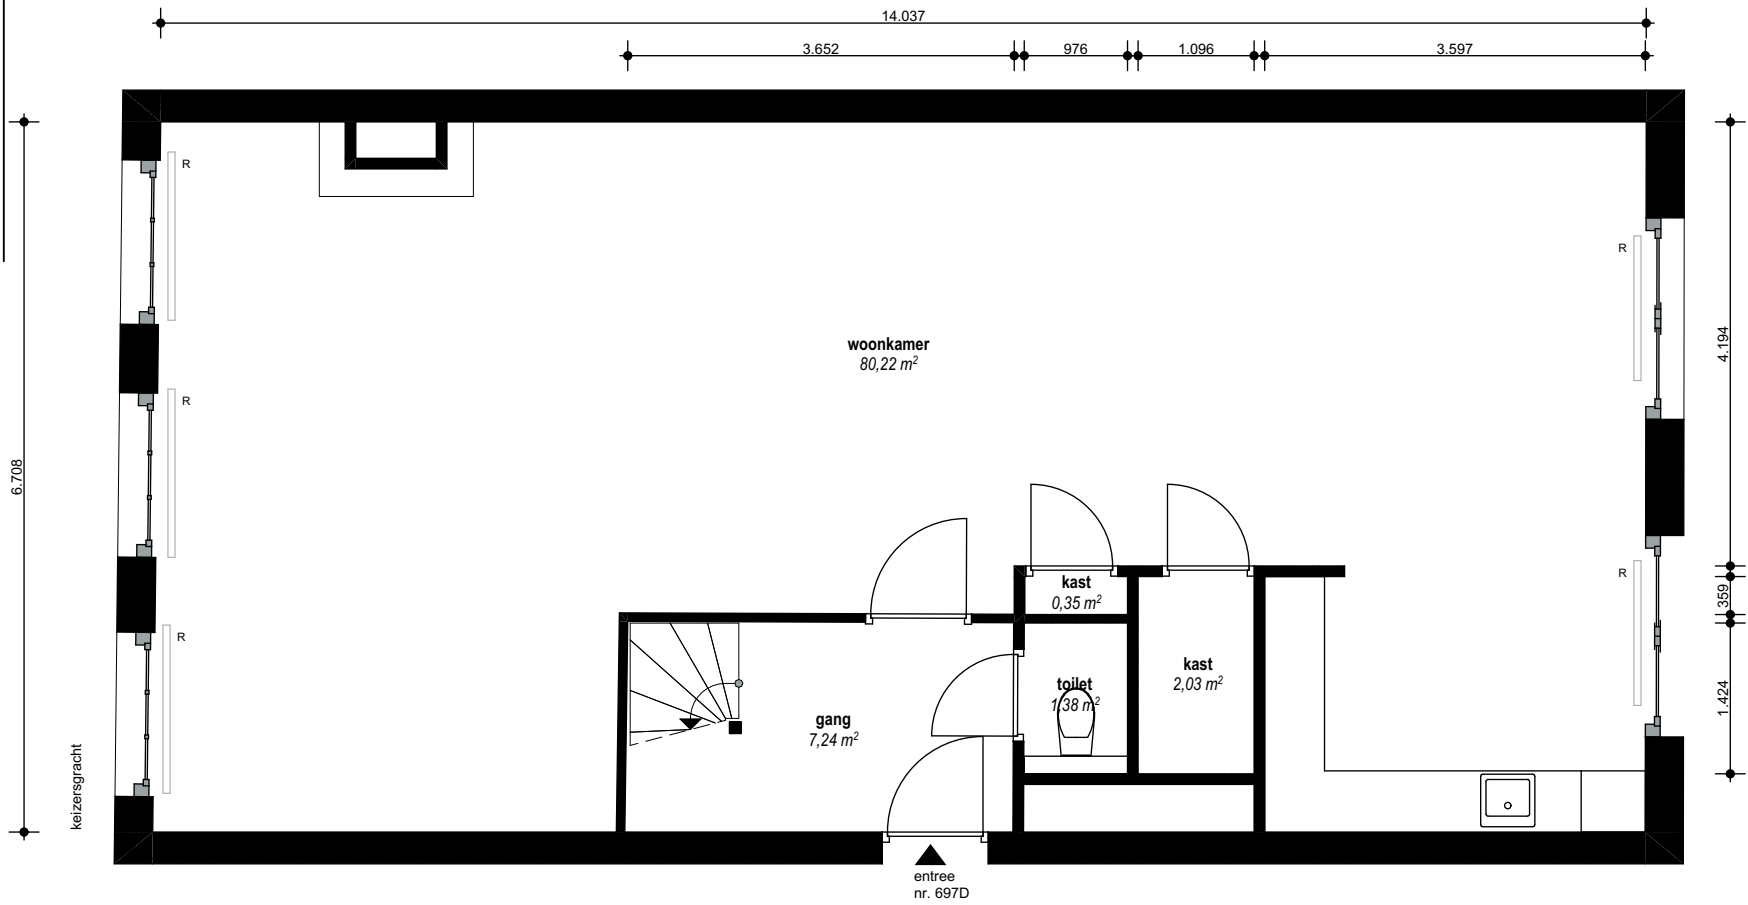

3e verdieping


Bouwjaar	<1900	m ¹
Kasko verb.	2026	
Won. verb.	2026	
Hoogte	2.6	
Aanrechlengte	4.26	m ¹
Achterzetbeglazing	Ja	m ²
Vloerisolatie	Ja	
Dakisolatie	Ja	
Spouw isolatie	Nvt	
Gevel isolatie	Nee	
Geluidsisolatie	Nee	
CV	Combi	
Berging	18,8	
Vliering	Ja	

2	7	2	6	2			0	2	A
---	---	---	---	---	--	--	---	---	---

TYPE Woning

ADRES Keizersgracht 697 D

4e verdieping

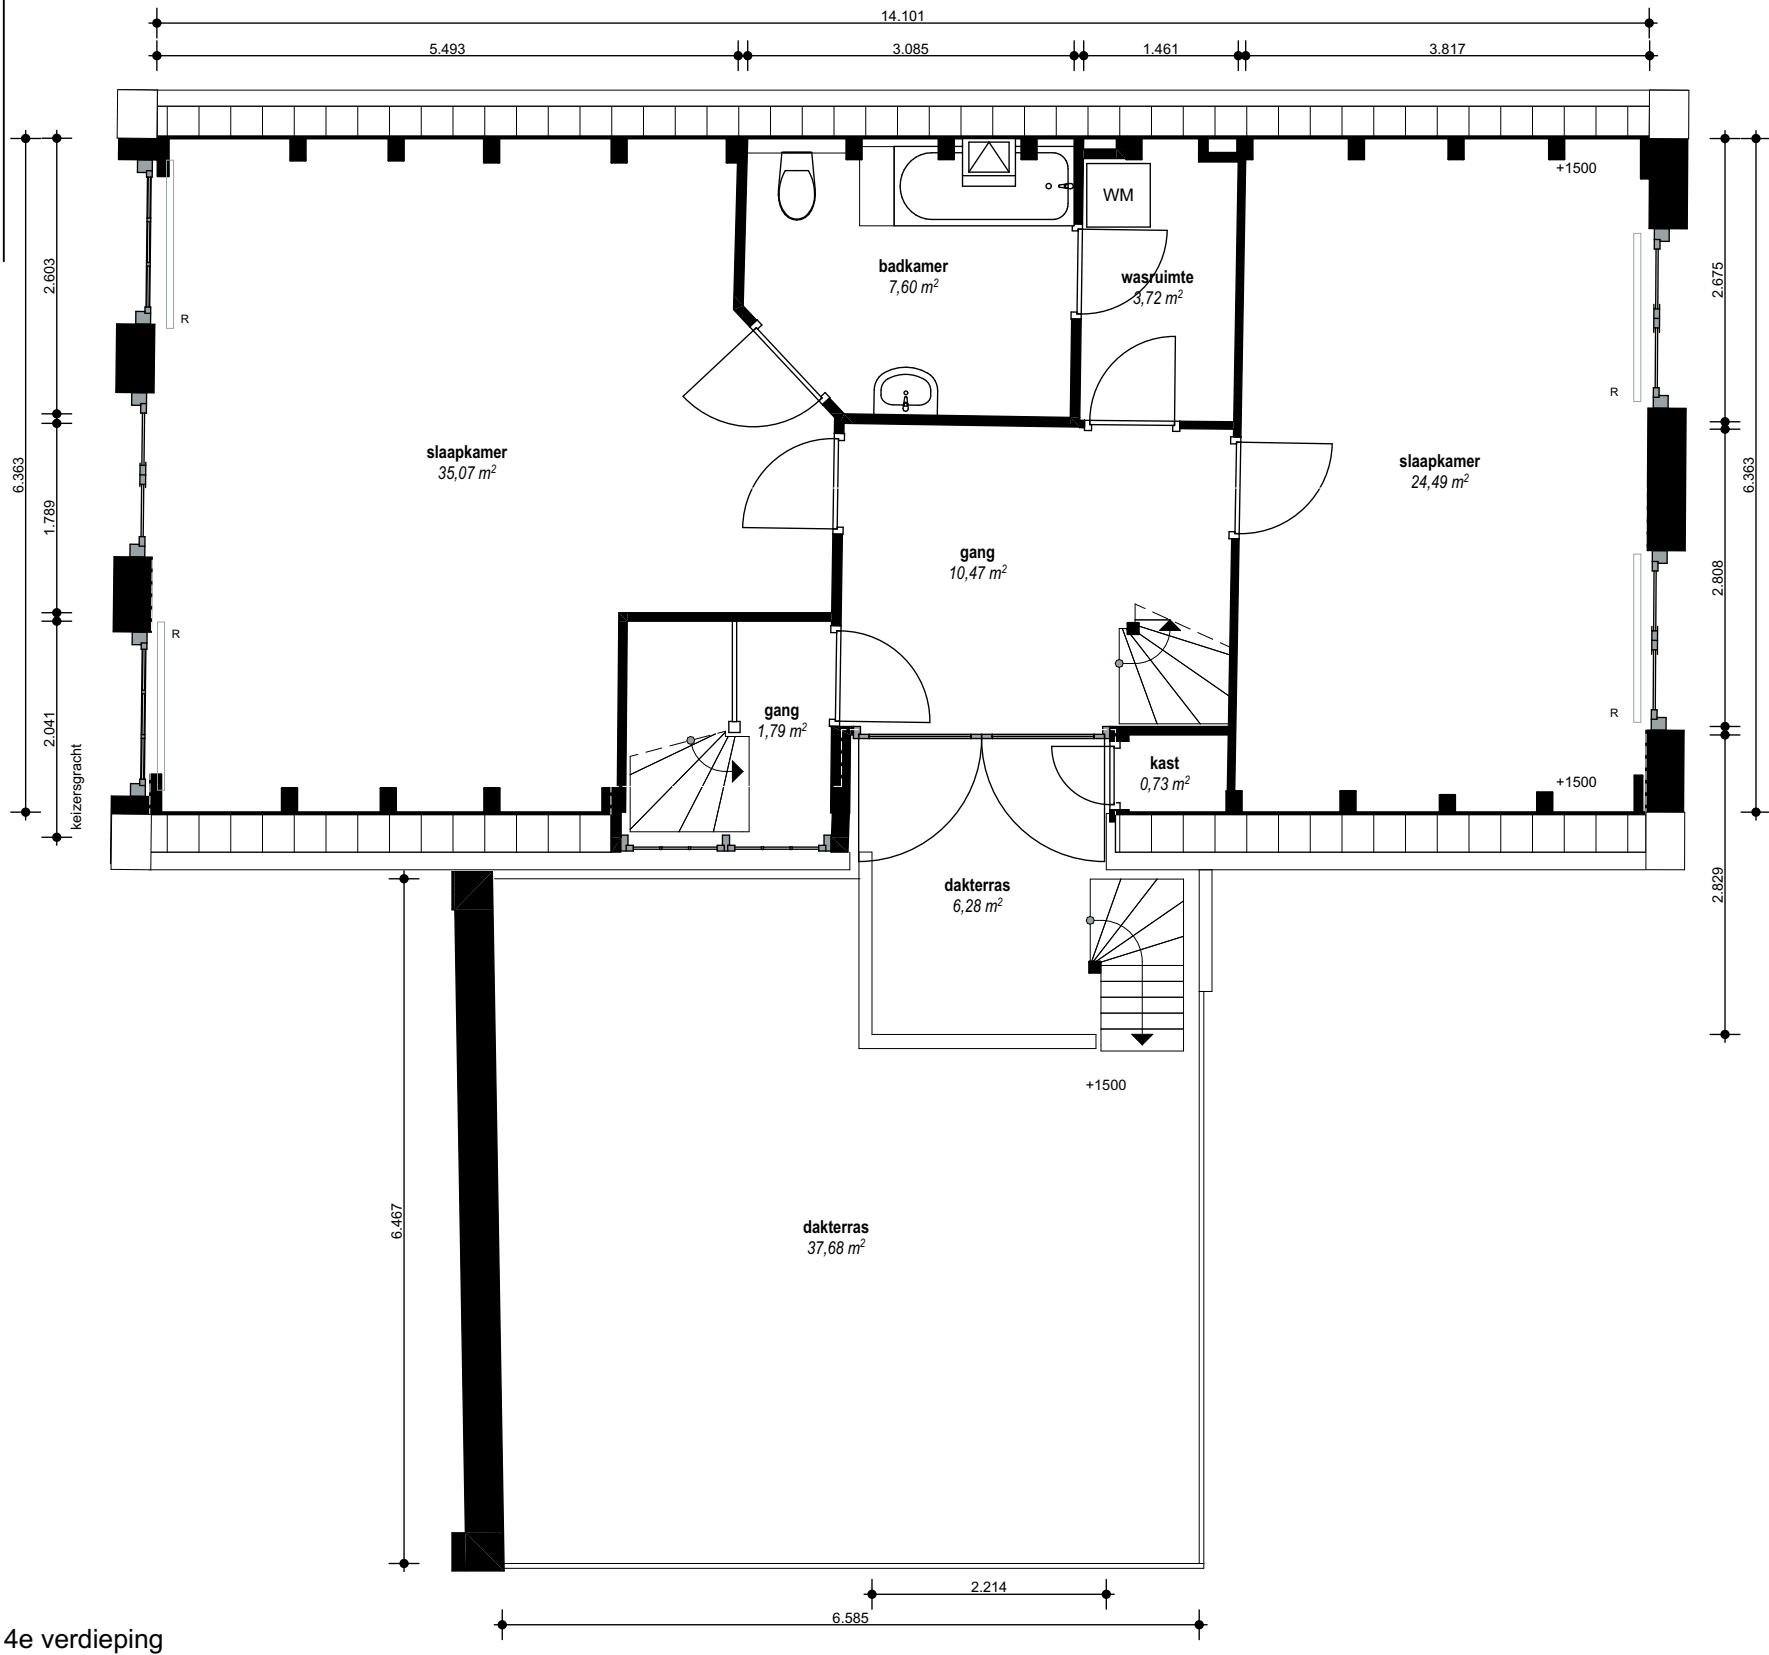


Bouwjaar	<1900	
Kasko verb.	2026	
Won. verb.	2026	
Hoogte	2.6	m ¹
Aanrechtlengte	4.26	m ¹
Achterzetbeglazing	Ja	
Vloerisolatie	Ja	
Dakisolatie	Ja	
Spouw isolatie	Nvt	
Gevel isolatie	Nee	
Geluidsisolatie	Nee	
CV	Combi	
Berging	18,8	m ²
Vliering	Ja	

2	7	2	6	2			0	2	A
---	---	---	---	---	--	--	---	---	---

TYPE Woning

ADRES Keizersgracht 697 D

5e verdieping

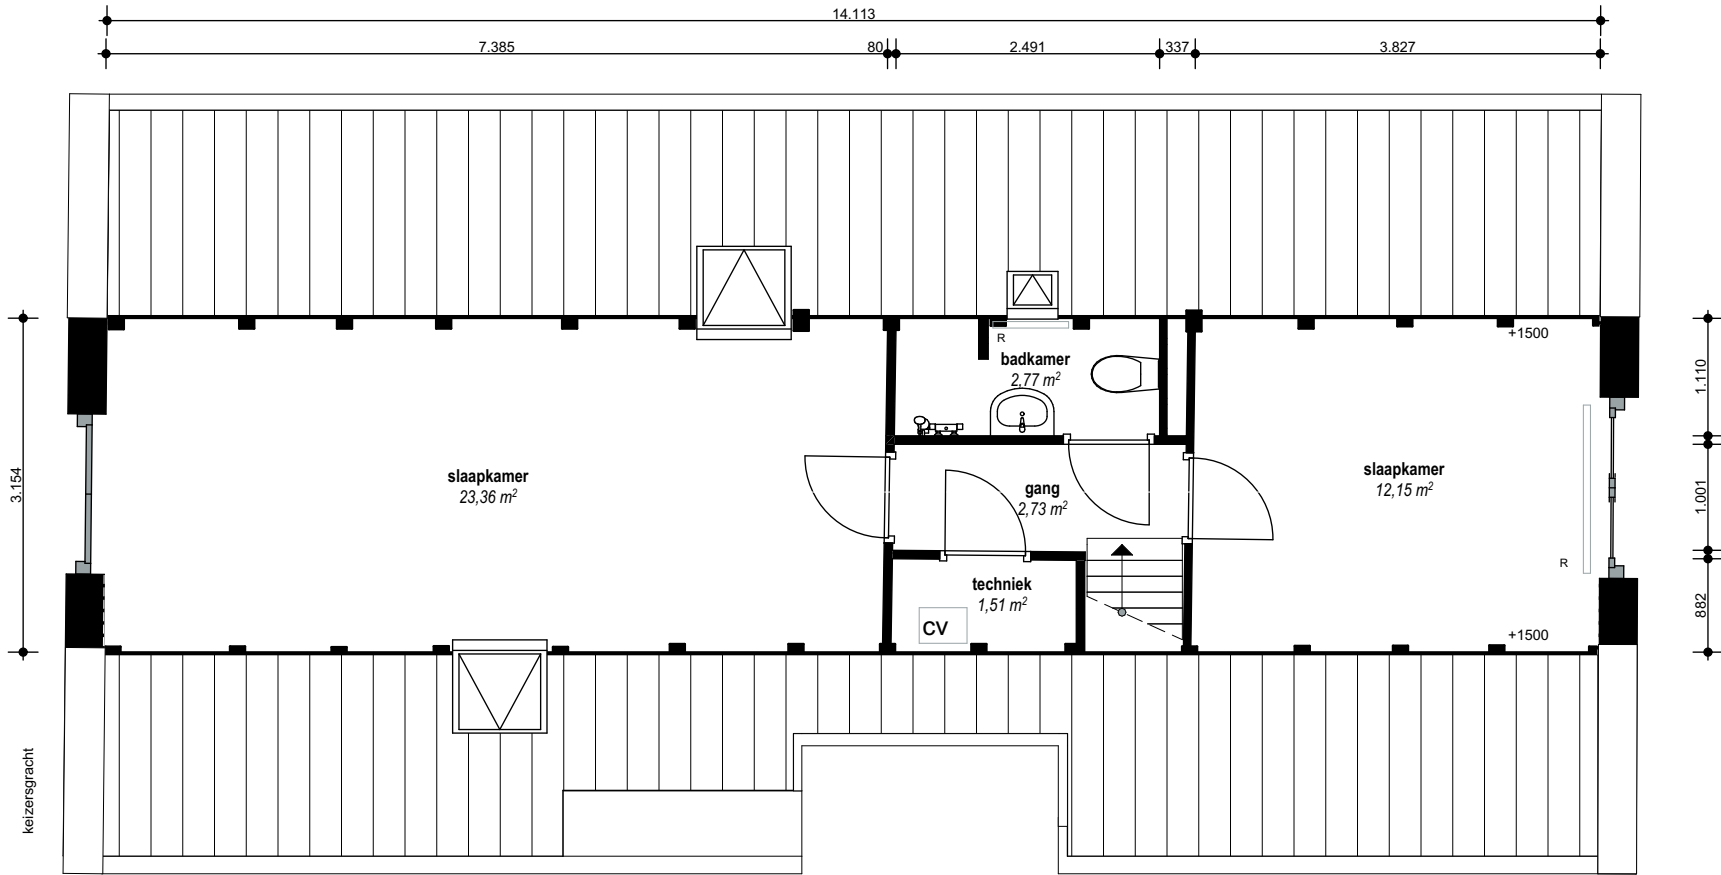

5e verdieping