


Bouwjaar	18e eeuw
Casco verb.	2010
Kantoor verb.	2010
Hoogte	3,5-2,30m
Aanrechlengte	-
Isolatieglas	ja m2
Vloer Isolatie	ja
Plaf./Dak isolatie	ja
Spouw isolatie	nee
Gevel Isolatie	deels
Geluidsisolatie	ja
CV.	individueel
Zolder / berging	ja m2
Tuin	59,73 m2


DATUM
TYPE Kantoor
ADRES GrootHelligland
26 te Haarlem

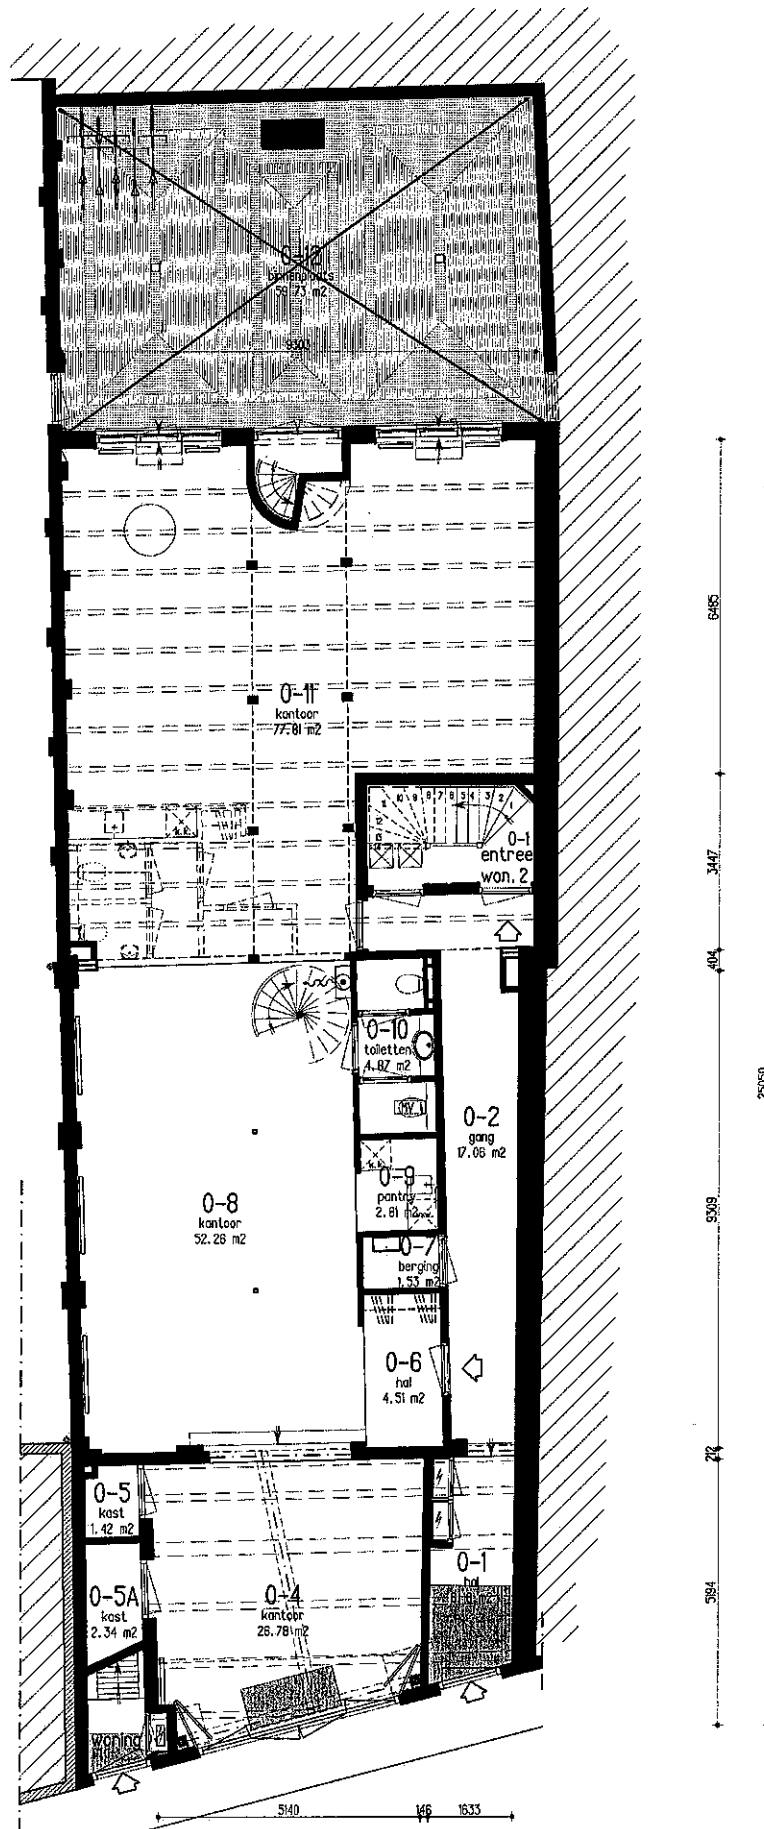

Begane grond

Bouwjaar	18e eeuw
Casco verb.	2010
Kantoor verb.	2010
Hoogte	3,5-2,30m
Aanrechlengte	-
Isolatieglas	ja m2
Vloer Isolatie	ja
Plaf./Dak isolatie	ja
Spouw isolatie	nee
Gevel Isolatie	deels
Geluidsisolatie	ja
CV.	individueel
Zolder / berging	ja m2
Tuin	59,73 m2

DATUM
TYPE Kantoor
ADRES GrootHelligland
26 te Haarlem

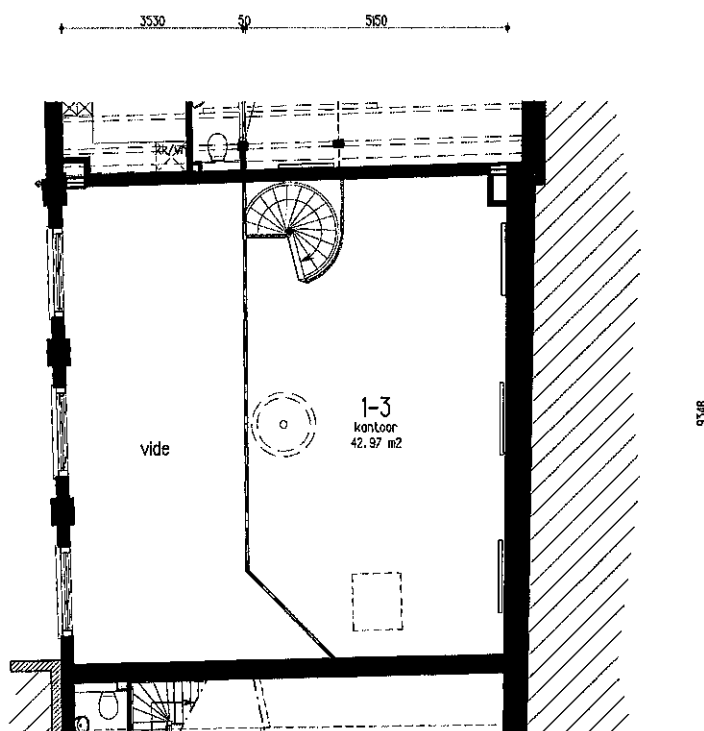

Insteek Verdieping