



Bouwjaar	2010
Hoogte	2,62m
Aanrechtlengte	3,00m1
Isolatieglas	Ja
Vloer isolatie	Ja
Dak isolatie	Ja
Spouw isolatie	Ja
Gevel isolatie	Ja
Geluids isolatie	Ja
C.V.	Ja
Terras	Ja
Berging in gems. ruimte+containerhok	Ja
behoort kij W1	

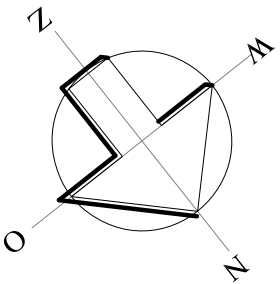


2010

Type : Woning  
 ADRES : Dudezijds Armsteeg no.10

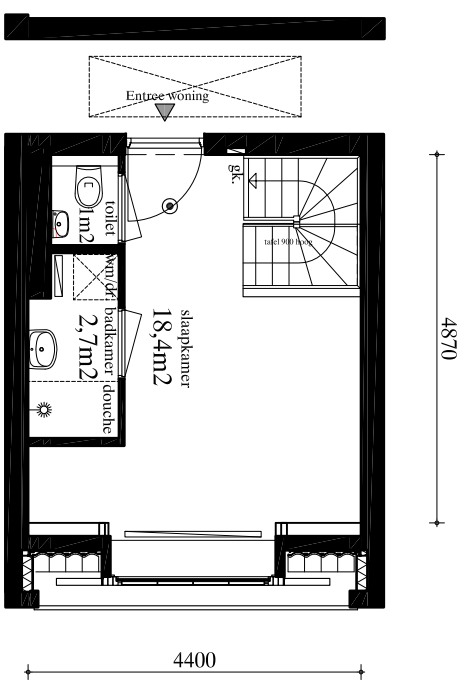

## 2e Verdieping

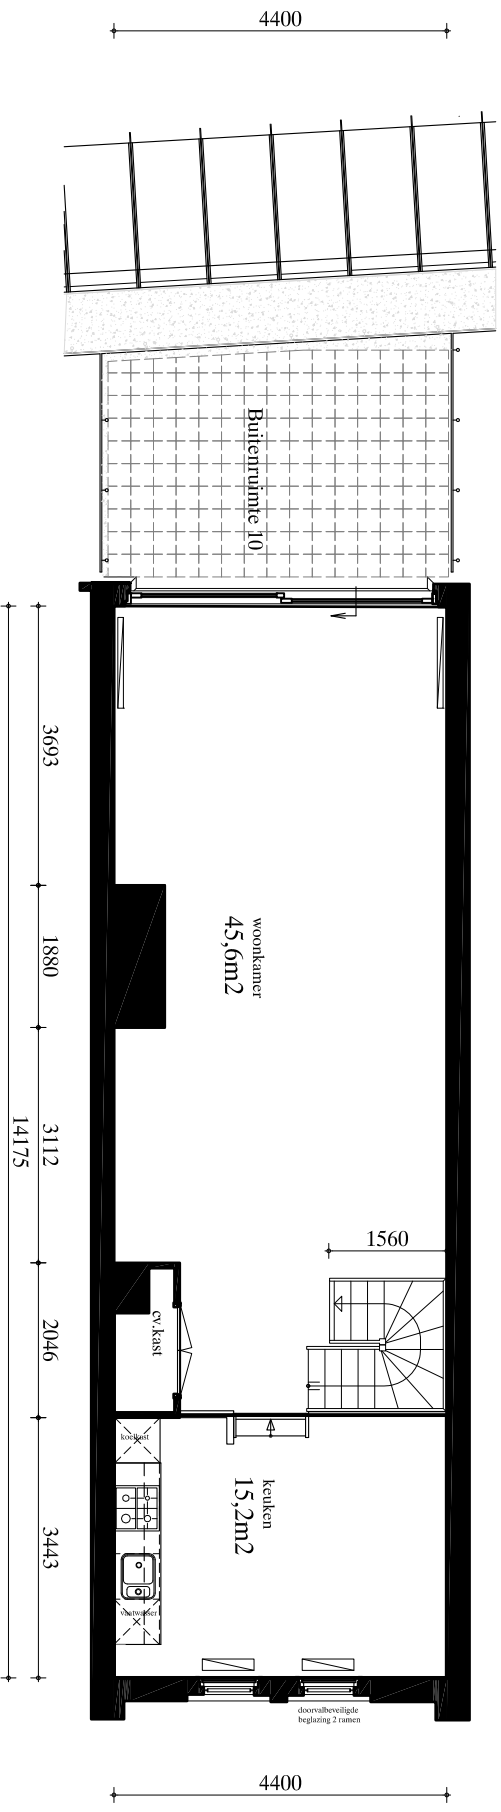

## 1e Verdieping

Aan opgegeven maten kunnen geen rechten worden ontleend