



Bouwjaar	2010
Hoogte	2,62m
Aanrechtlengte	2,65m1
Isolatieglas	Ja
Vloer isolatie	Ja
Dak isolatie	Ja
Spuw isolatie	Ja
Gevel isolatie	Ja
Geluids isolatie	Ja
C.V.	Ja
Terras	Ja
Berging in gems. ruimte+containerhok	Ja

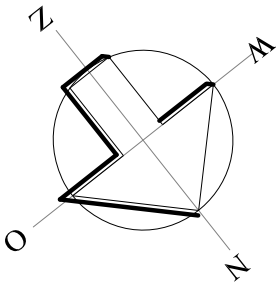


Type : Woning
 ADRES : Dudezids Armsteeg no. 8
 5680

2010

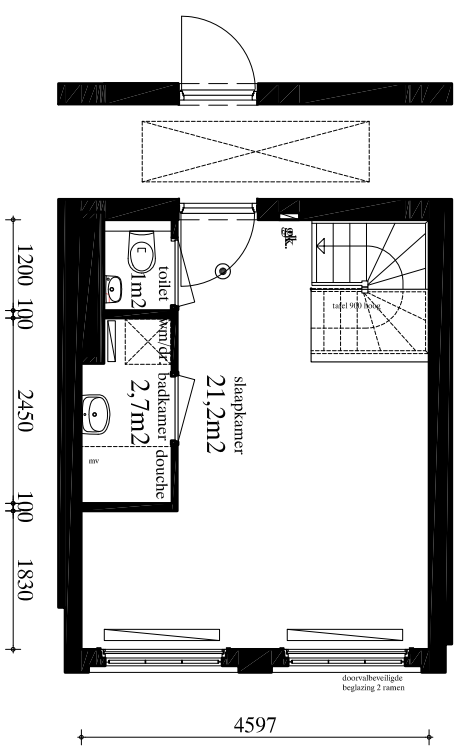

2e Verdieping

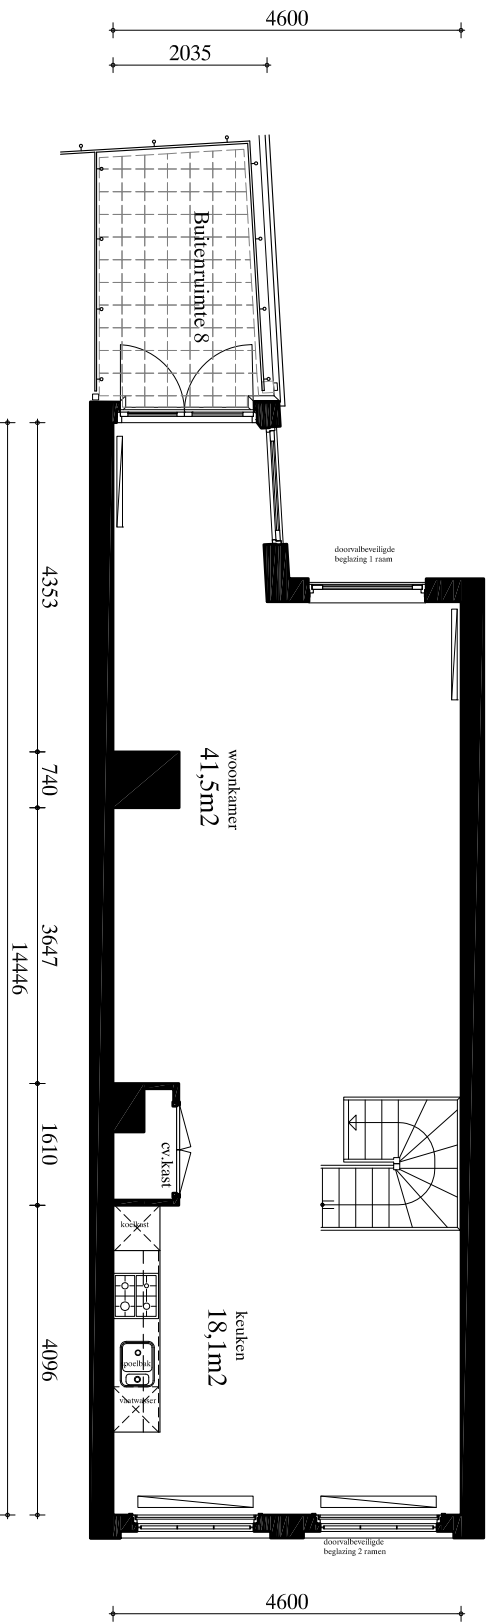

Aan opgegeven maten kunnen geen rechten worden ontleend

1e Verdieping