


nr. 373 B

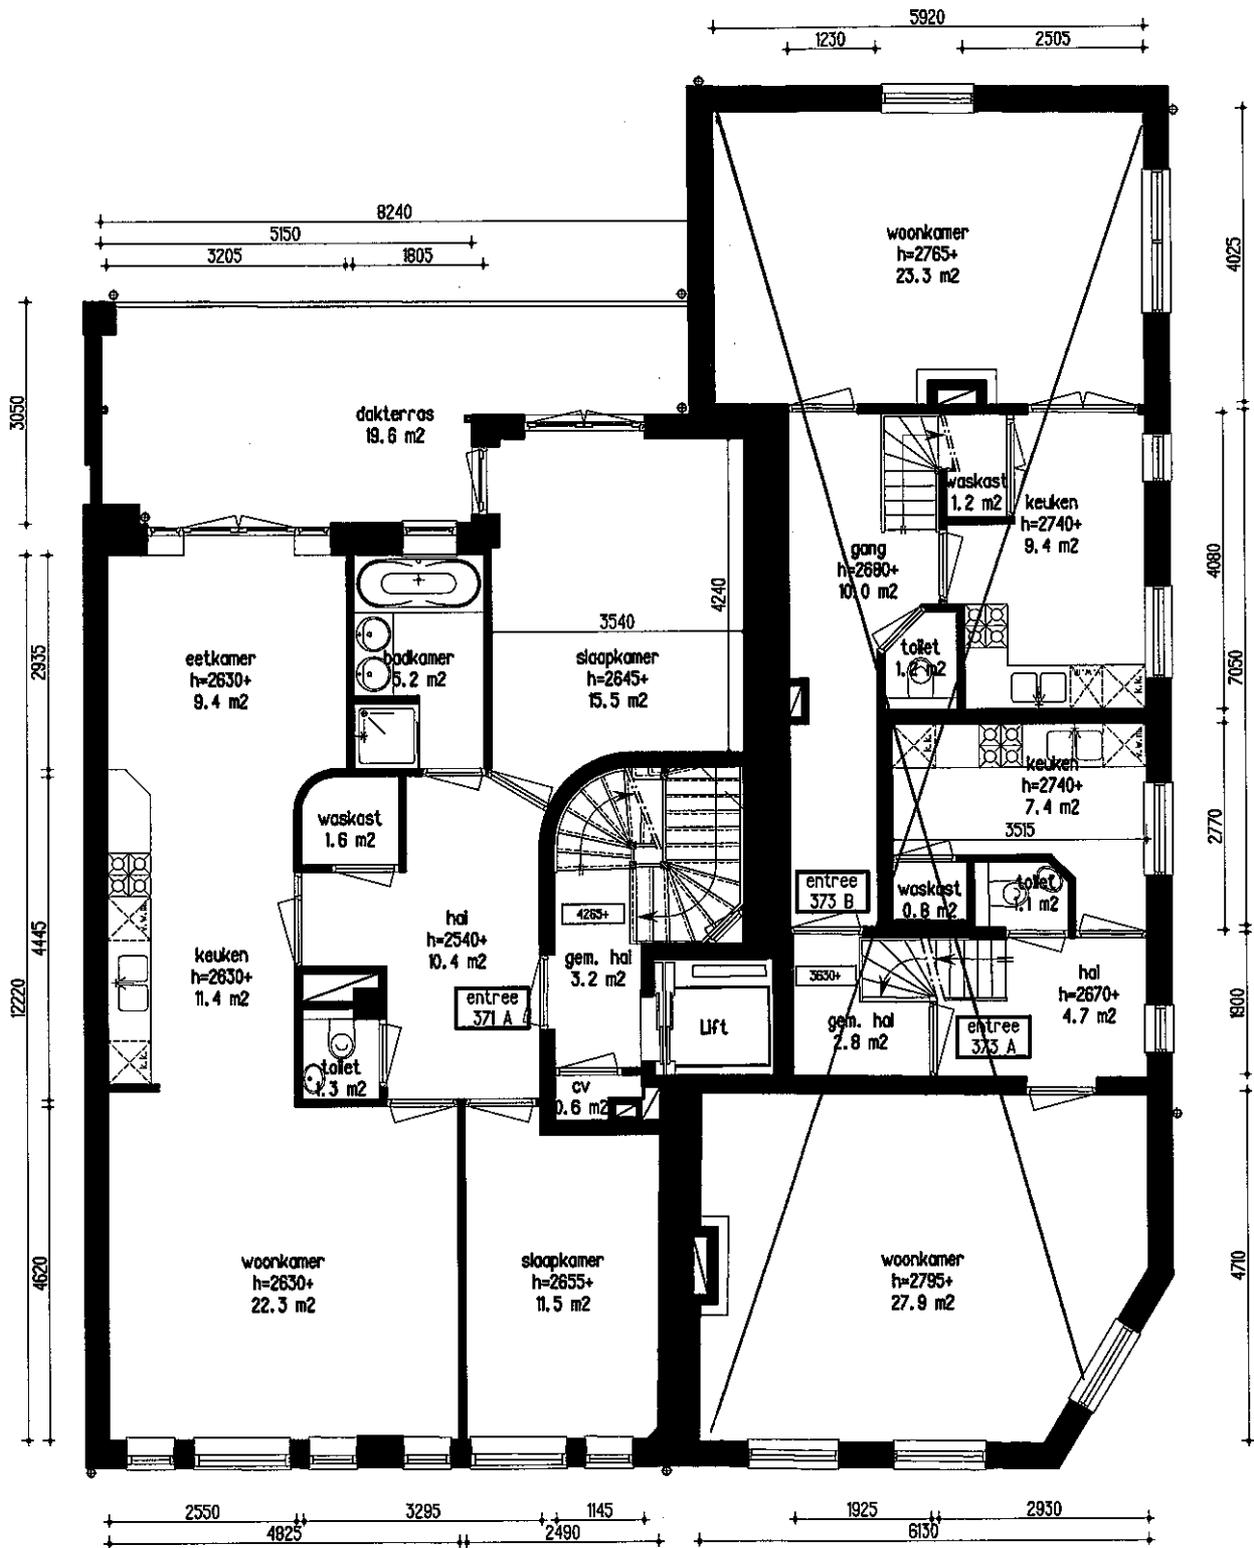

nr. 371 A

1e verdieping
Overtoom

nr. 373 A