

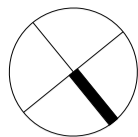


Bouwjaar 17e eeuw
 Casco verbouwing 2016
 Woning verbouwing 2016
 Isolatieglas Nee
 Achterzetramen Nee
 Vloerisolatie Ja
 Dakisolatie Ja
 Spouwisolatie Nee
 Aanrechlengte 3 meter

Installatie
 -CV-Combiketel met ventilatieluchtwarmtepomp
 -Radiatoren
 -Mechanische ventilatie

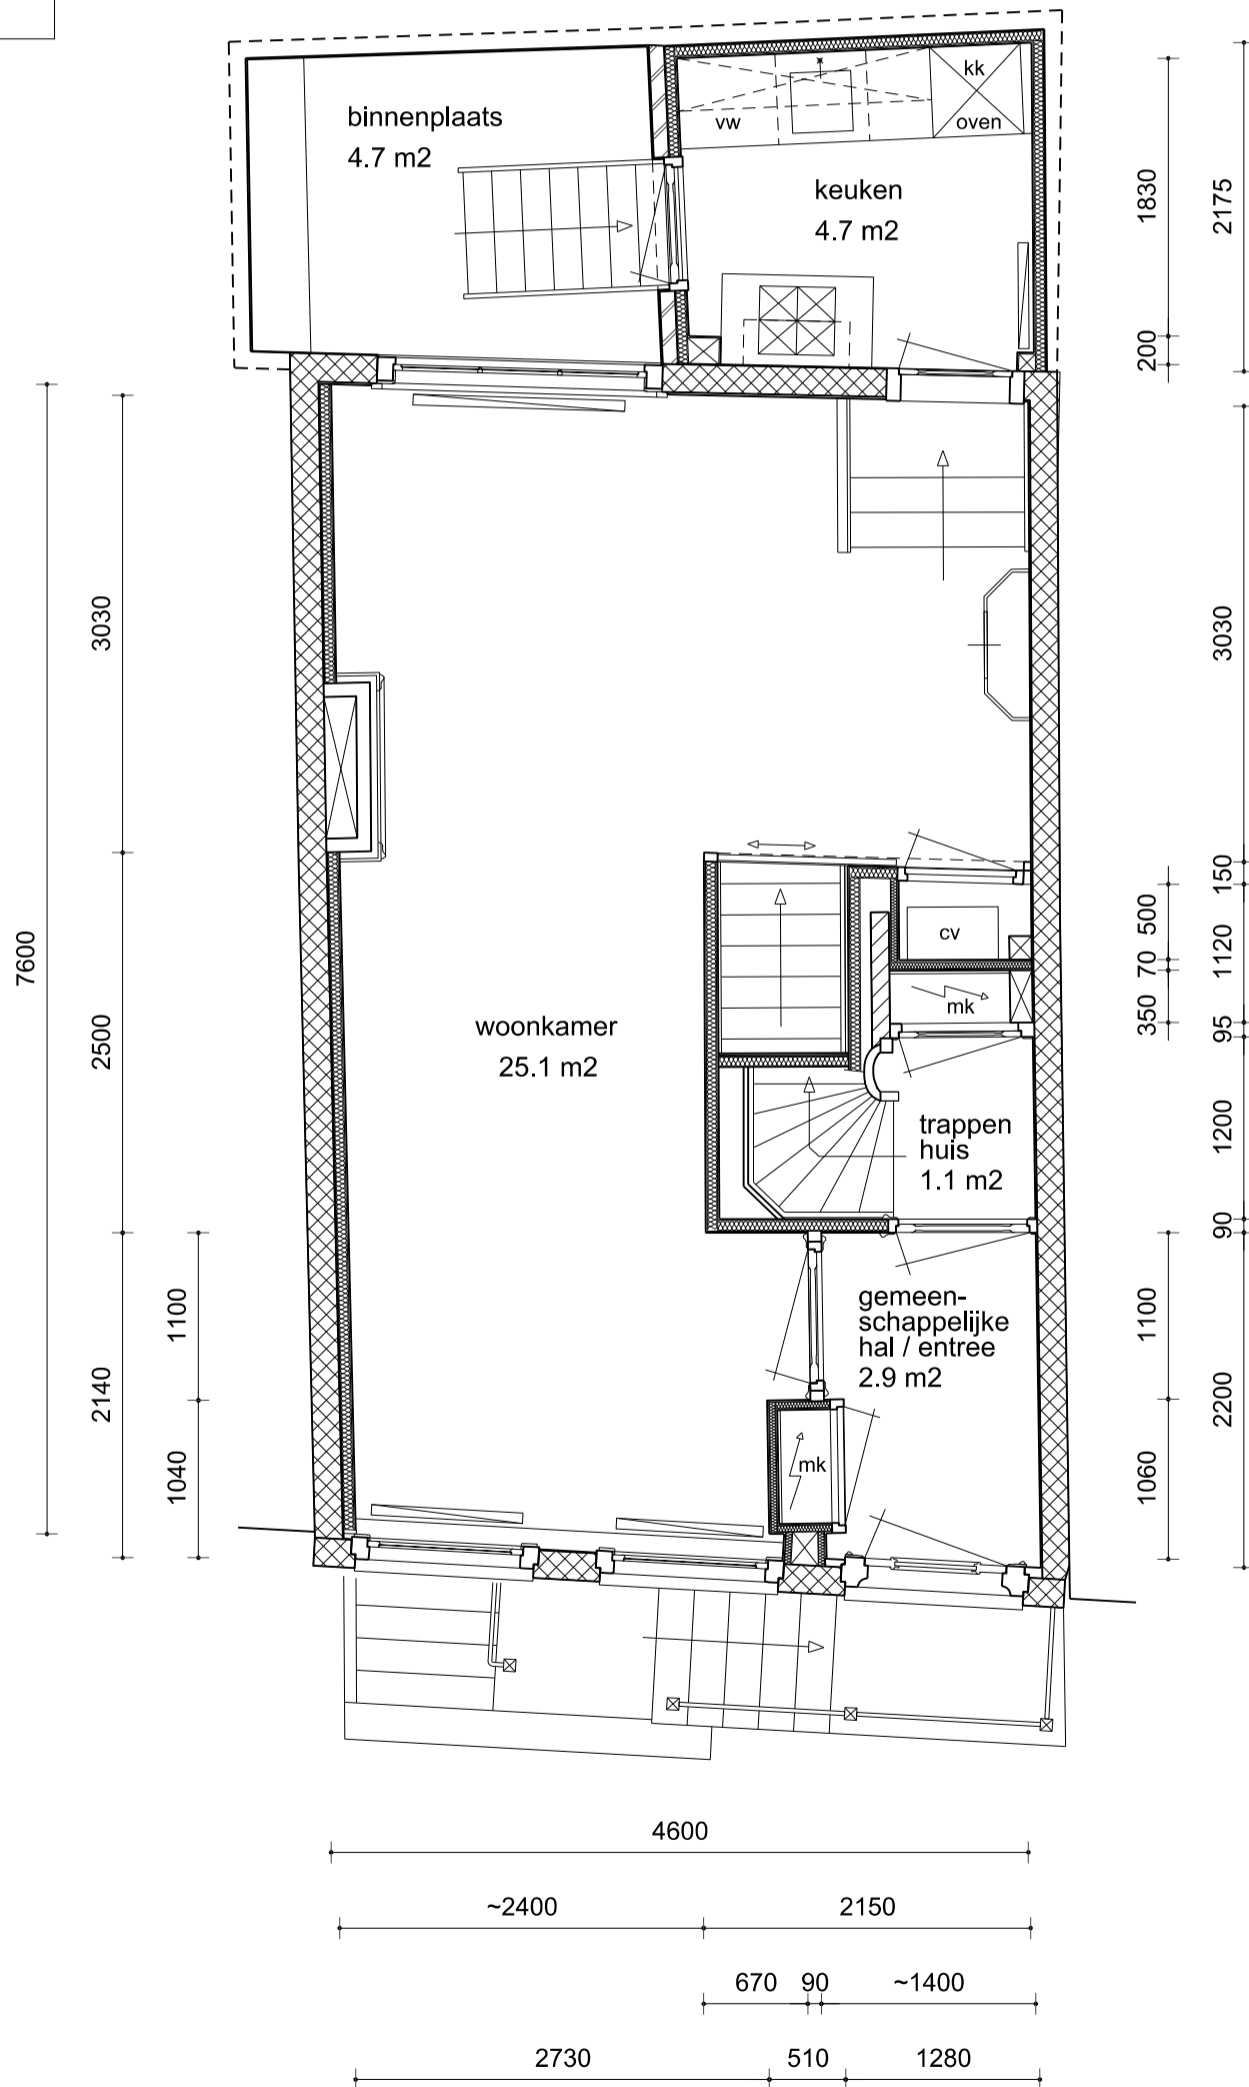


SPINHUISSTEEG 12A AMSTERDAM
BELETAGE

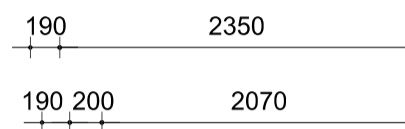

Bouwjaar	17e eeuw
Casco verbouwing	2016
Woning verbouwing	2016
Isolatieglas	Nee
Achterzetramen	Nee
Vloerisolatie	Ja
Dakisolatie	Ja
Spouwisolatie	Nee
Aanrecht lengte	N.v.t.

Installatie
 -CV-Combiketel met ventilatieluchtwarmtepomp
 -Radiatoren
 -Mechanische ventilatie

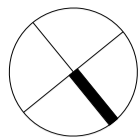

SPINHUISSTEEG 12A AMSTERDAM
SOUTERRAIN

190	2150	~90
190	2025	~170

