


Bouwjaar <1900
 Casco verb. 2013
 Woning verb. 2014
 Isolatieglas Nee
 Achterzetramen Ja
 Vloerisolatie Ja
 Dakisolatie Ja
 Spouwisolatie Nee
 Aanrechlengte 4,5m
 Installatie
 - HR-107 combiketel
 - Vloerverwarming
 - Radiatoren
 - Mechanische ventilatie
 Berging /Zolder 1,5 m²

3 1 4 6 9 - 5 3 B

ADRES Nieuwe Prinsengracht 53B

TYPE Woning

LAAG Begane grond

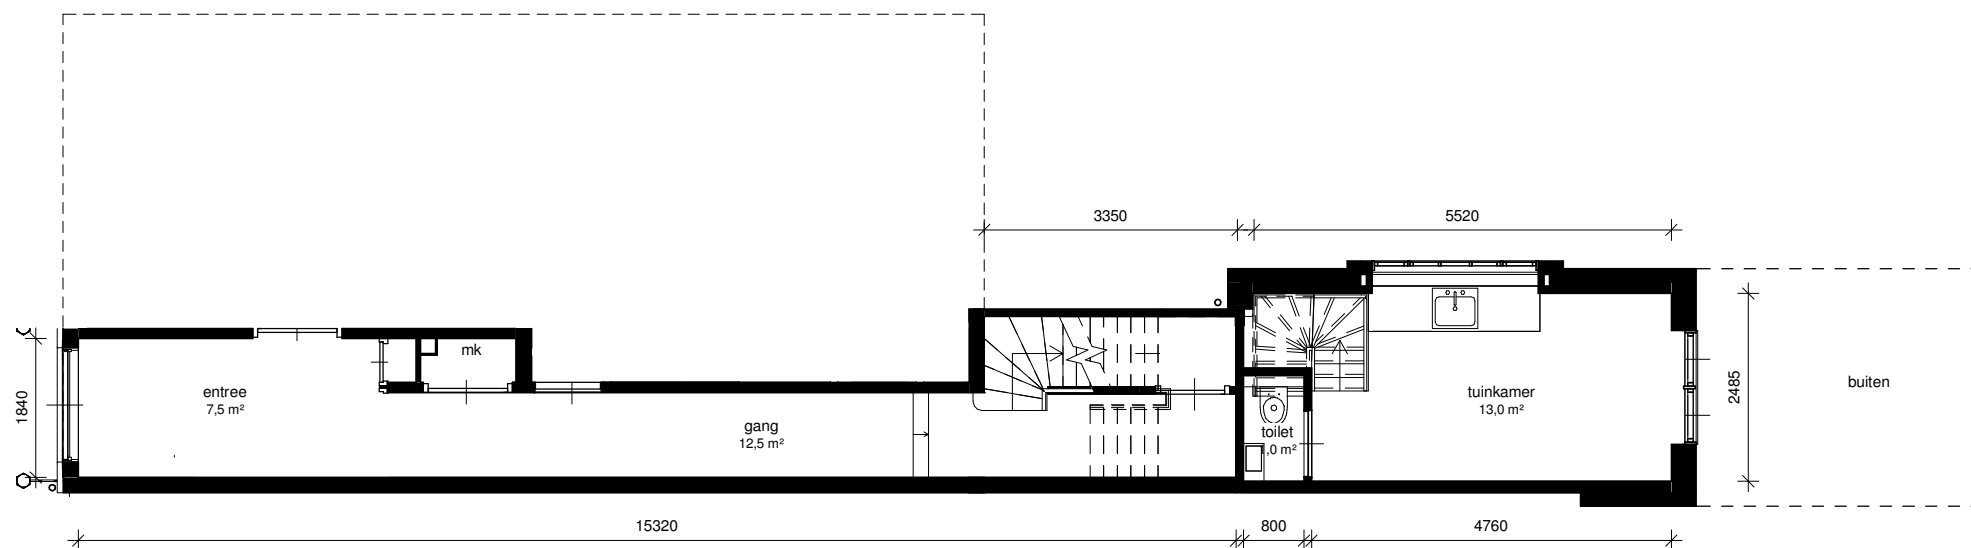

maatvoering niet op locatie gecontroleerd!

Aan de opgegeven maten kunnen geen rechten worden ontleend

STADSHERSTEL © AMSTERDAM

schaal 1 : 100

d.d. 1 **CONCEPT** 2015


Bouwjaar <1900
 Casco verb. 2013
 Woning verb. 2014
 Isolatieglas Nee
 Achterzetramen Ja
 Vloerisolatie Ja
 Dakisolatie Ja
 Spouwisolatie Nee
 Aanrechlengte 4,5m
 Installatie
 - HR-107 combiketel
 - Vloerverwarming
 - Radiatoren
 - Mechanische ventilatie
 Berging /Zolder 1,5 m²

3 1 4 6 9 - 5 3 B

ADRES Nieuwe Prinsengracht 53B

TYPE Woning

LAAG 1e Verdieping

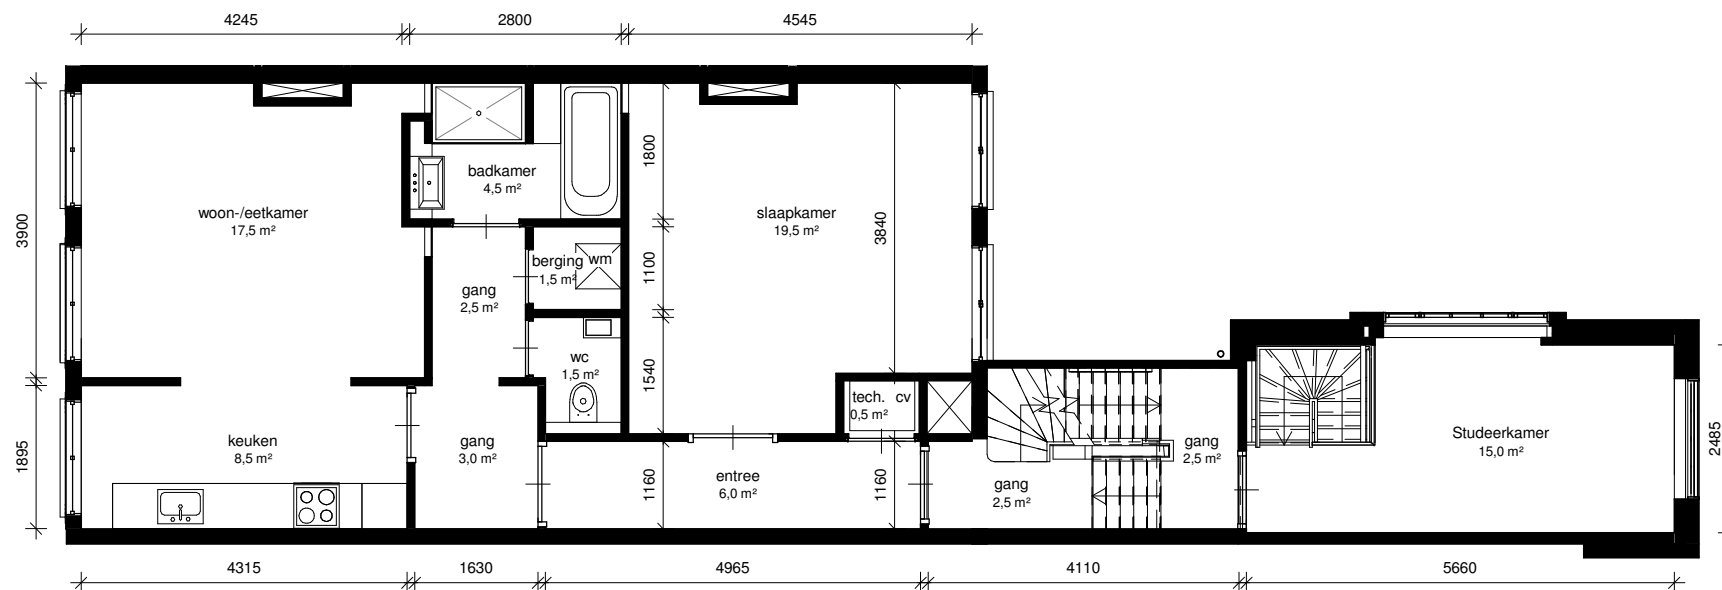

maatvoering niet op locatie gecontroleerd!

Aan de opgegeven maten kunnen geen rechten worden ontleend

STADSHERSTEL © AMSTERDAM

schaal 1 : 100

d.d. 1^{ste} CONCEPT 2015