
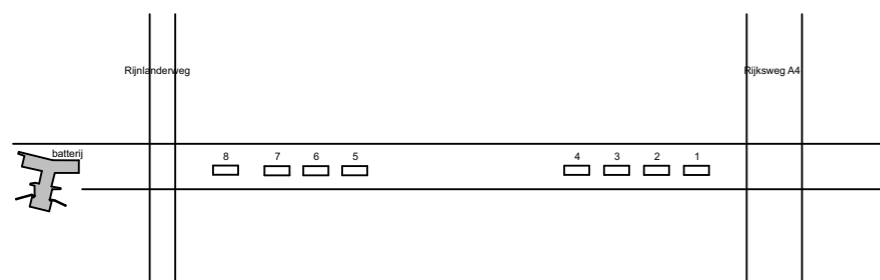


Bouwjaar	1906
Casco verb.	2017
Won. verb.	2017
Hoogte	2.1m
Aanrecht lengte	1,2m
Isolatieglas	Nee
Vloer isolatie	Nee
Dak isolatie	Nee
Spouw isolatie	Nee
Gevel isolatie	Nee
Geluidsisolatie	Nee
CV.	Pelletkachel
Zolder/berging	Nee
Tuin	Nee

852 884

Batterij aan den Sloterweg
 Type: Bedrijfsruimte
 Adres: Rijnlanderweg 989
 2132 ML Hoofddorp

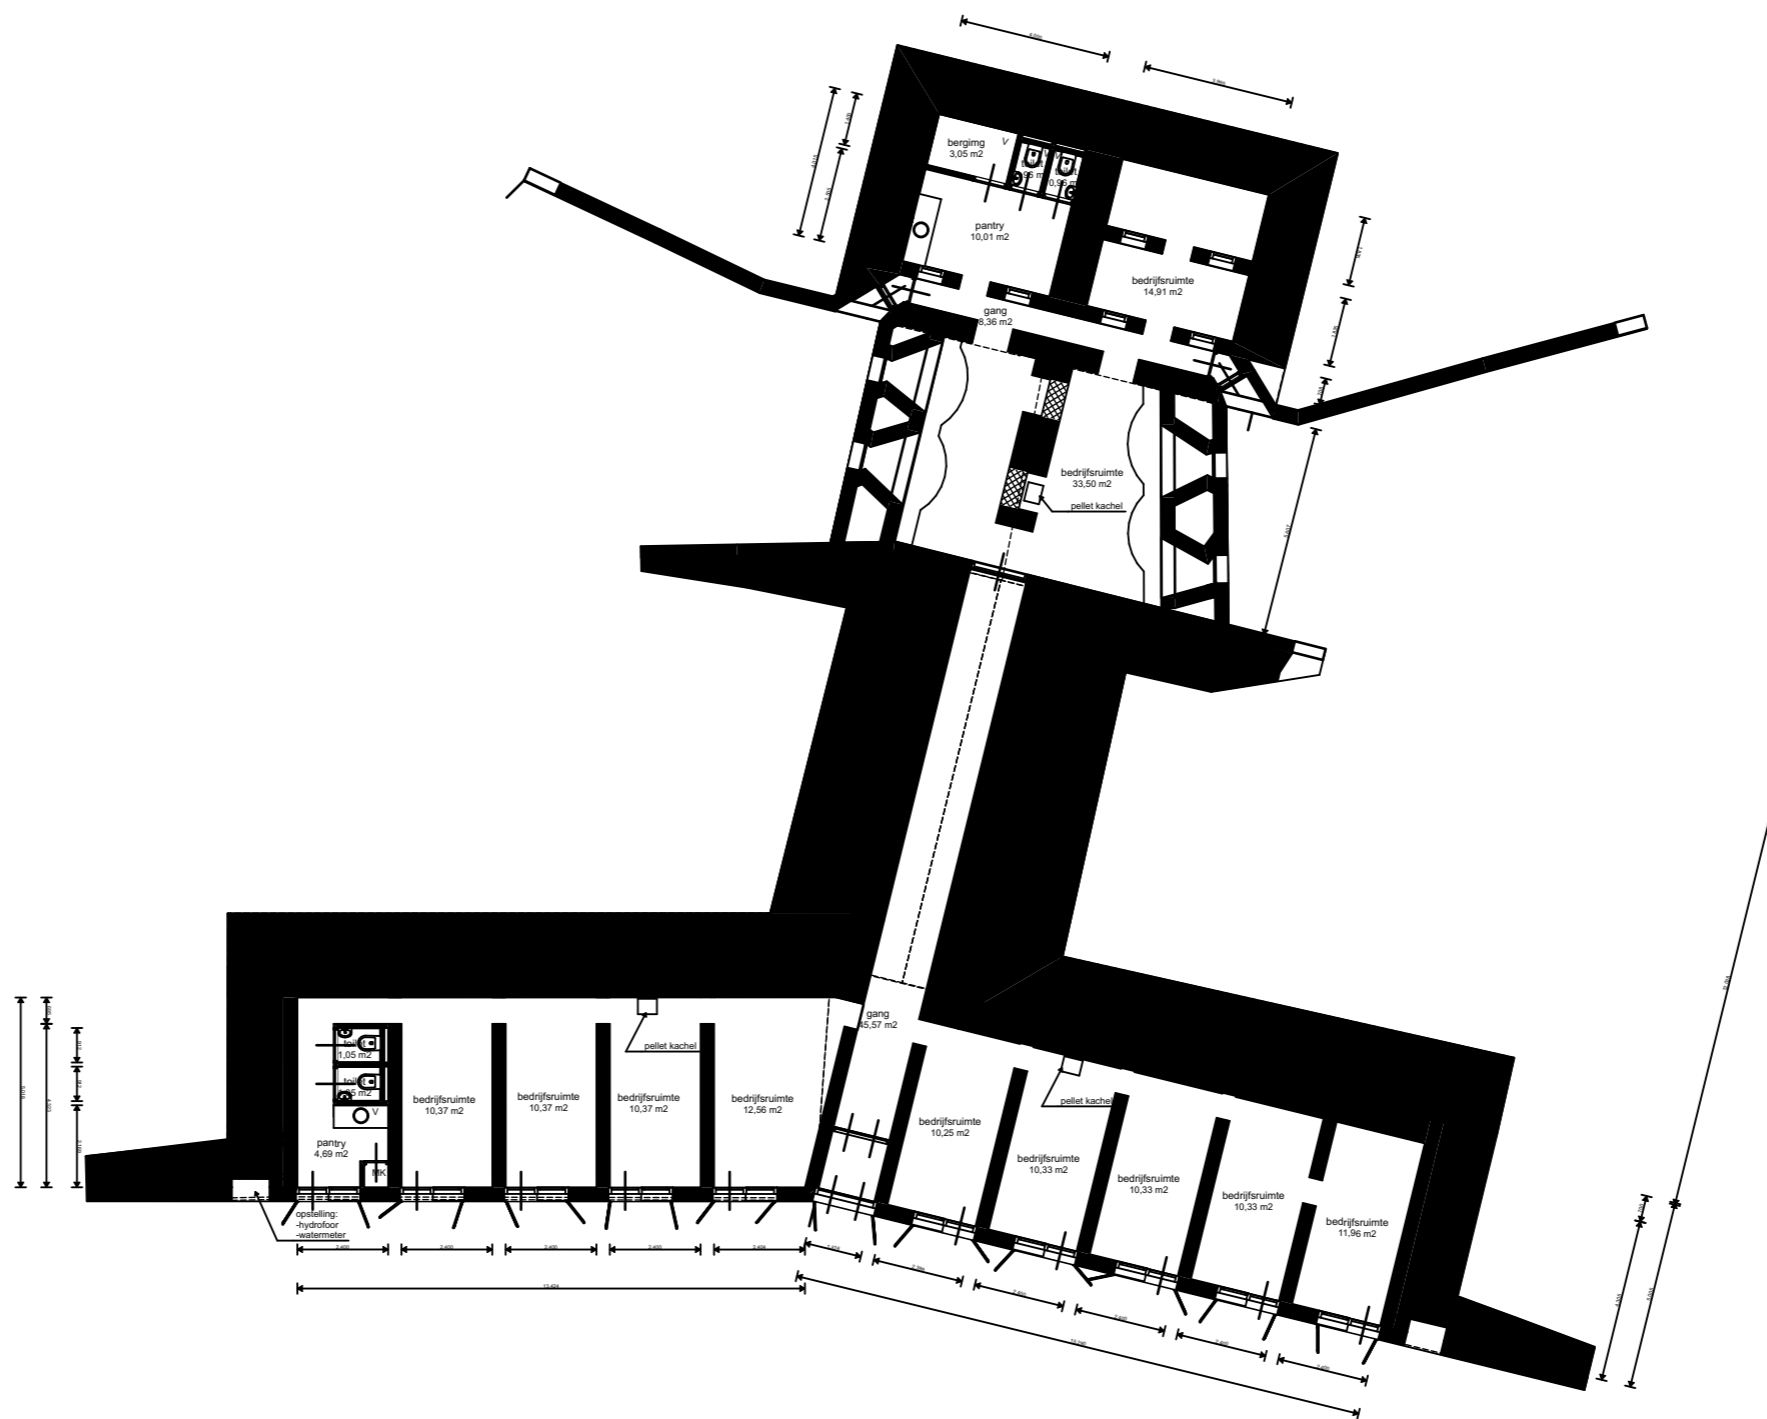

Aan opgegeven maten kunnen geen rechten worden ontleend.