


Bouwjaar	1657
Kasko verb.	1740 & 1870
Won. verb.	2018 - 2019
Hoogte	2,3m
Aanrechlengte	3,2m
Isolatieglas	Nee
Vloer Isolatie	Ja
Dak Isolatie	Ja
Spouw Isolatie	Nee
Gevel Isolatie	Nee
Geluidsisolatie	Ja
CV.	Ja + convectoren
Berging	N.v.t.
Terrassen	N.v.t. M2

2-64 01

Woning
Prinsengracht 25-1
Eerste verdieping

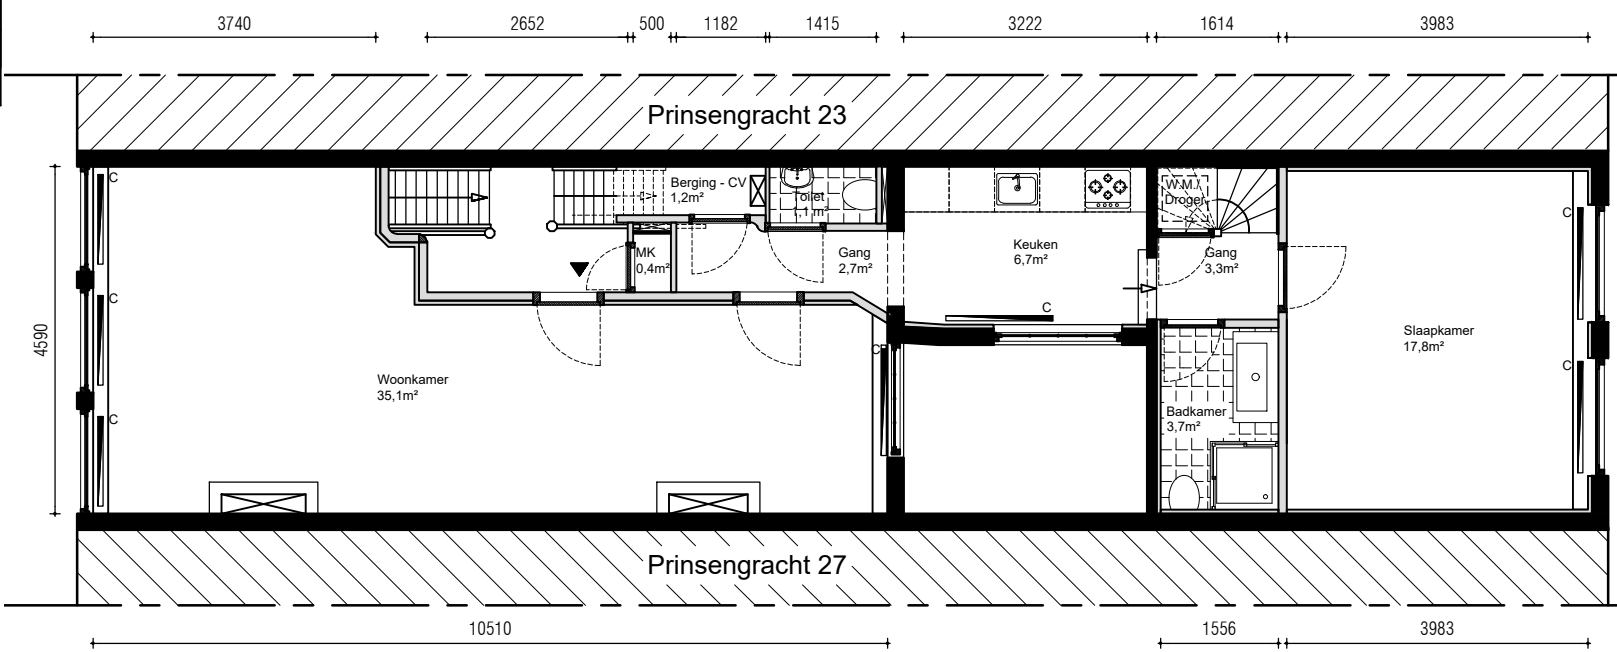


STADSHERSTEL AMSTERDAM
FORMAAT: A4
SCHAAL: 1:100
DATUM: 17-12-2018

Bouwjaar	1657
Kasko verb.	1740 & 1870
Won. verb.	2018 - 2019
Hoogte	2,1m
Aanrechlengte	3,3m
Isolatieglas	Nee
Vloer Isolatie	Ja
Dak Isolatie	Ja
Spouw Isolatie	Nee
Gevel Isolatie	Nee
Geluidsisolatie	Ja
CV.	Ja + convectoren
Berging	-
Terrassen	-

M2

2-64 02

Woning
Prinsengracht 25-1
Tweede verdieping

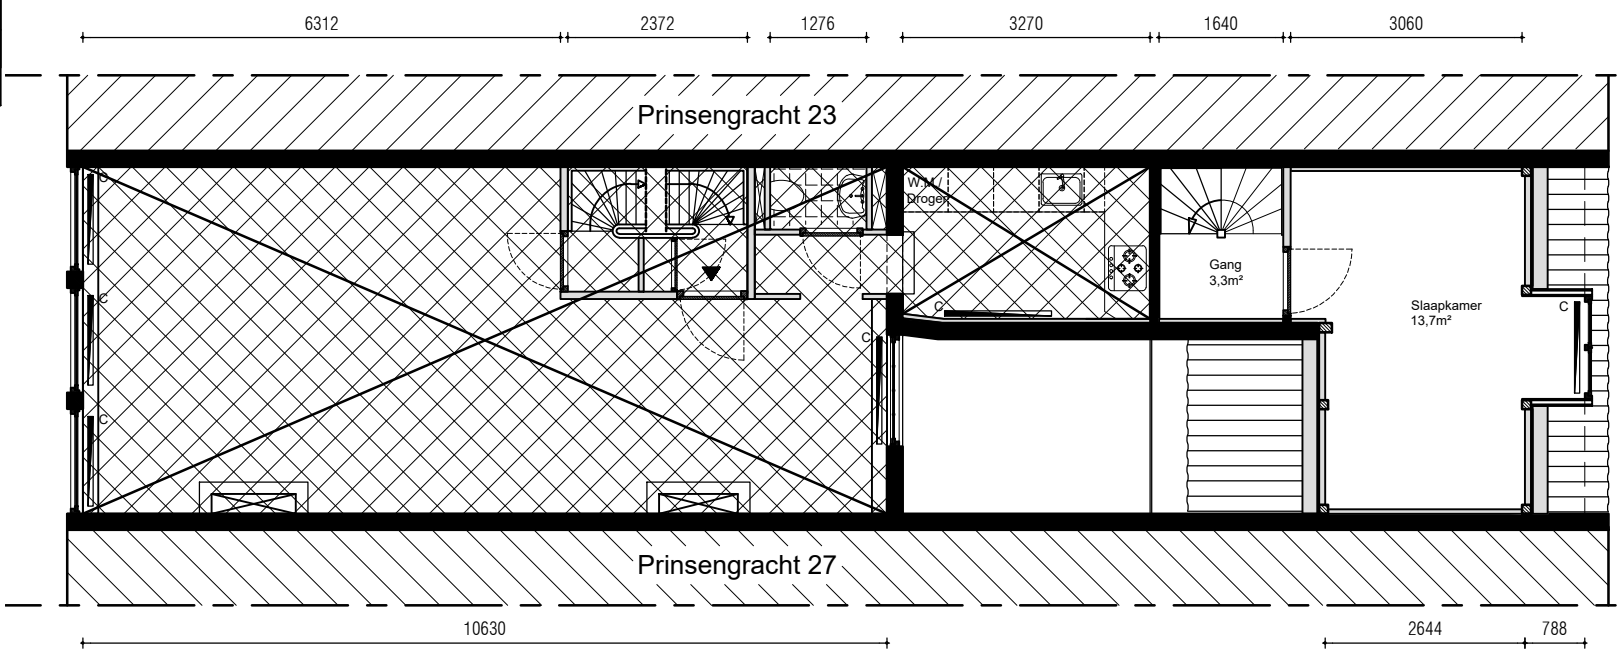

STADSHERSTEL AMSTERDAM
FORMAAT: A4
SCHAAL: 1:100
DATUM: 17-12-2018