


Bouwjaar	1657
Kasko verb.	1740 & 1870
Won. verb.	2018 - 2019
Hoogte	2,1m
Aanrechlengte	4,2m
Isolatieglas	Nee
Vloer Isolatie	Ja
Dak Isolatie	Ja
Spouw Isolatie	Nee
Gevel Isolatie	Nee
Geluidsisolatie	Ja
CV.	Ja + convectoren
Berging	-
Terrassen	-

M2

2-64 02

Woning  
Prinsengracht 25-2  
Tweede verdieping

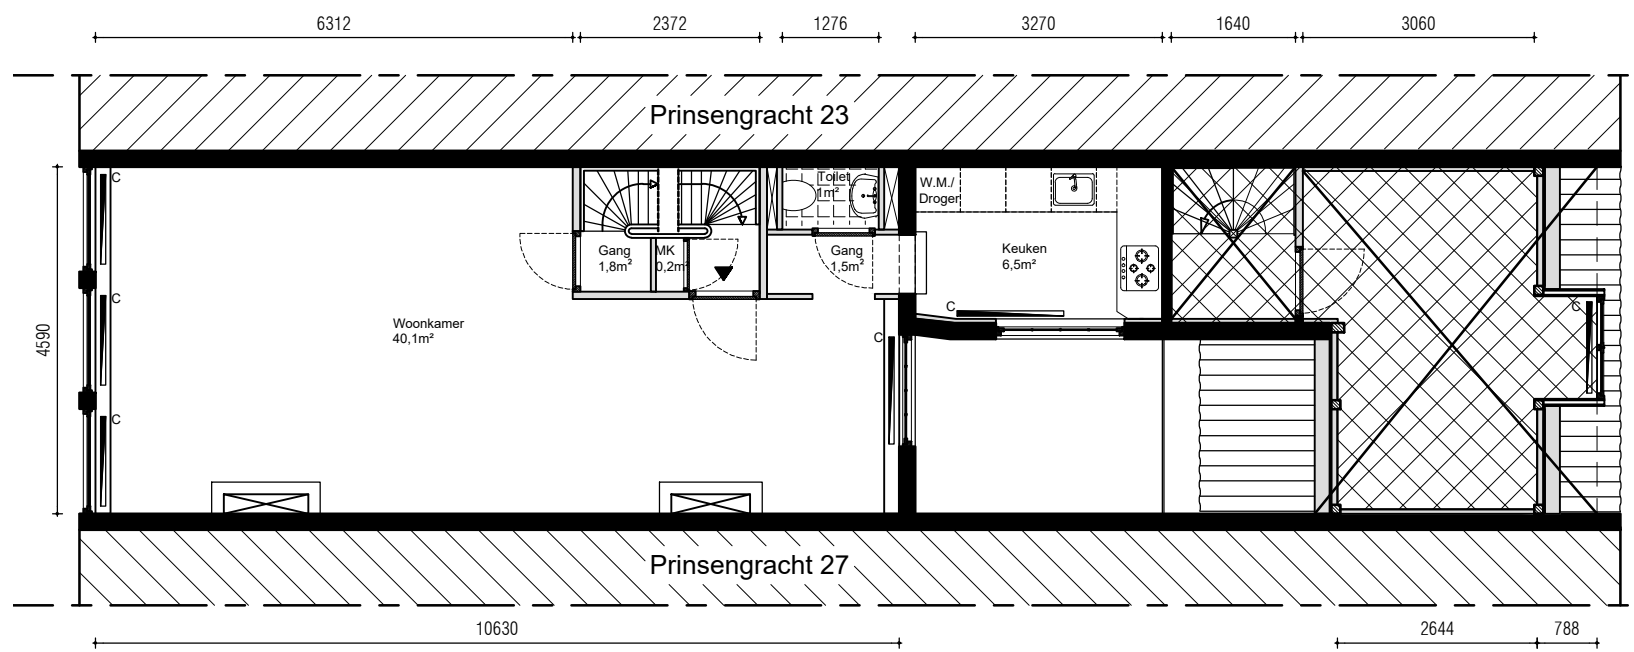


STADSHERSTEL AMSTERDAM  
FORMAAT: A4  
SCHAAL: 1:100  
DATUM: 17-12-2018

Bouwjaar	1657
Kasko verb.	1740 & 1870
Won. verb.	2018 - 2019
Hoogte	-
Aanrechlengte	4,2m
Isolatieglas	Nee
Vloer Isolatie	Ja
Dak Isolatie	Ja
Spouw Isolatie	Nee
Gevel Isolatie	Nee
Geluidsisolatie	Ja
CV.	Ja + convectoren
Berging	-
Terrassen	-

M2

2-64 03

Woning  
Prinsengracht 25-2  
Derde verdieping

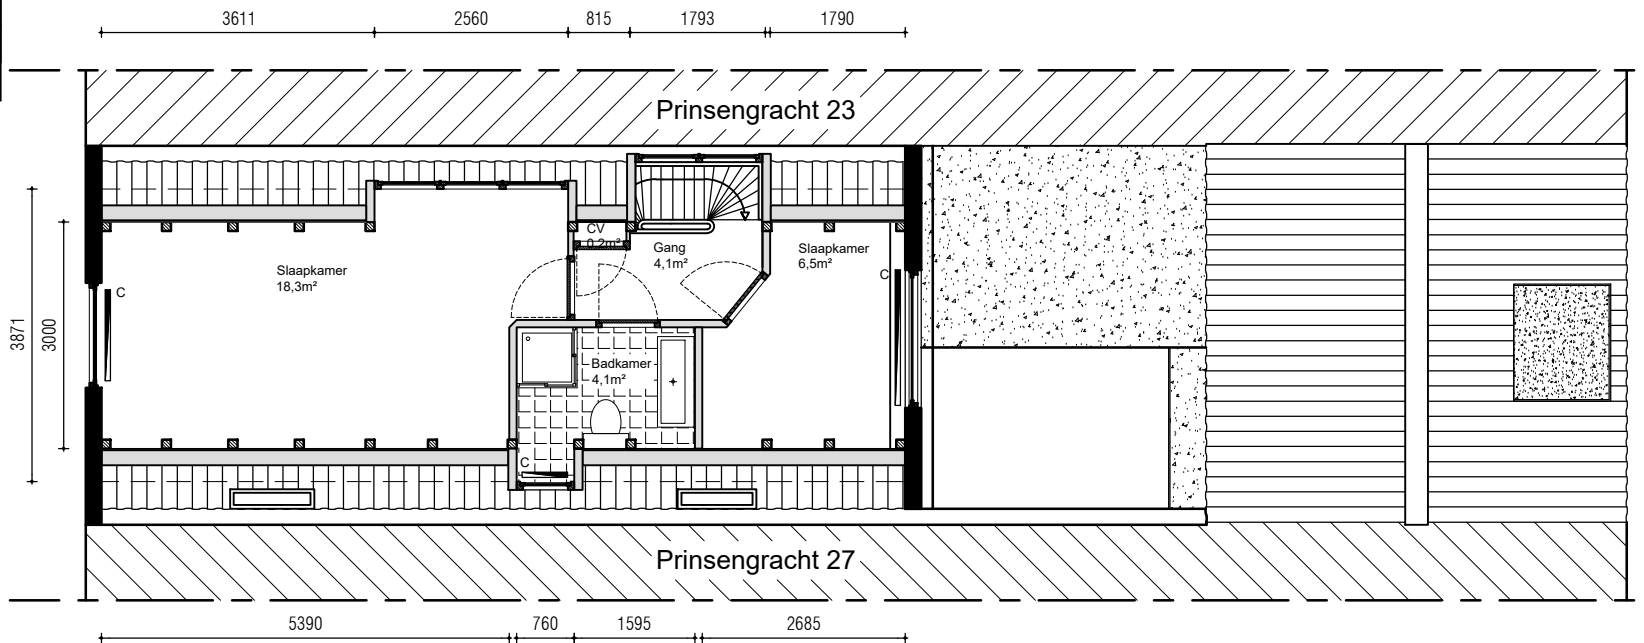


STADSHERSTEL AMSTERDAM  
FORMAAT: A4  
SCHAAL: 1:100  
DATUM: 17-12-2018

Bouwjaar	1657
Kasko verb.	1740 & 1870
Won. verb.	2018 - 2019
Hoogte	-
Aanrechlengte	4,2m
Isolatieglas	Nee
Vloer Isolatie	Ja
Dak Isolatie	Ja
Spouw Isolatie	Nee
Gevel Isolatie	Nee
Geluidsisolatie	Ja
CV.	Ja + convectoren
Berging	-
Terrassen	-

M2

2-64 04

Woning  
Prinsengracht 25-2  
Vliering

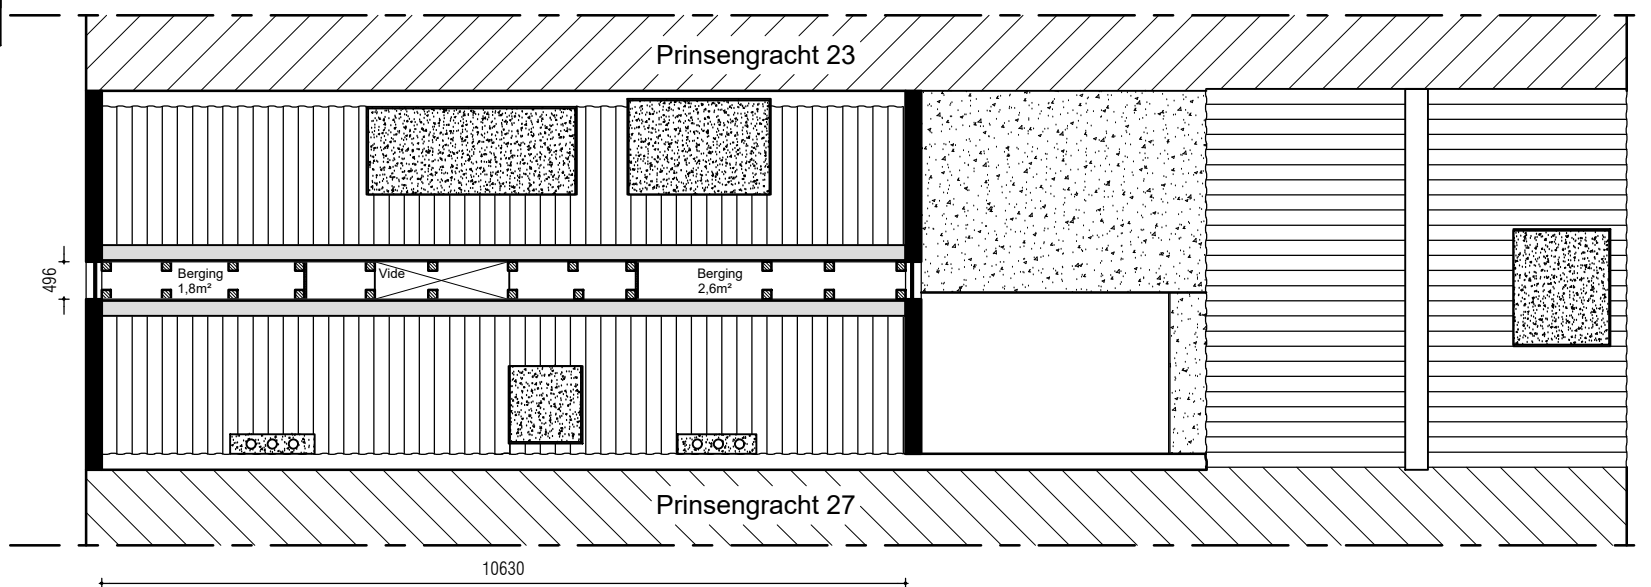

STADSHERSTEL AMSTERDAM  
FORMAAT: A4  
SCHAAL: 1:100  
DATUM: 17-12-2018