


Bouwjaar	ca. 1600
Kasko verb.	2018
Won. verb.	1910
Hoogte	2,44m
Aanrechlengte	2,9m
Isolatieglas	Ja
Vloer Isolatie	Ja
Dak Isolatie	Ja
Spouw Isolatie	Nee
Gevel Isolatie	Ja
Geluidsisolatie	Ja
CV.	Ja
Berging	Ja
Terrassen	14,5 M2

				14	480
--	--	--	--	----	-----

Woning
Foeliedwardsstraat 42C
Beganegrond

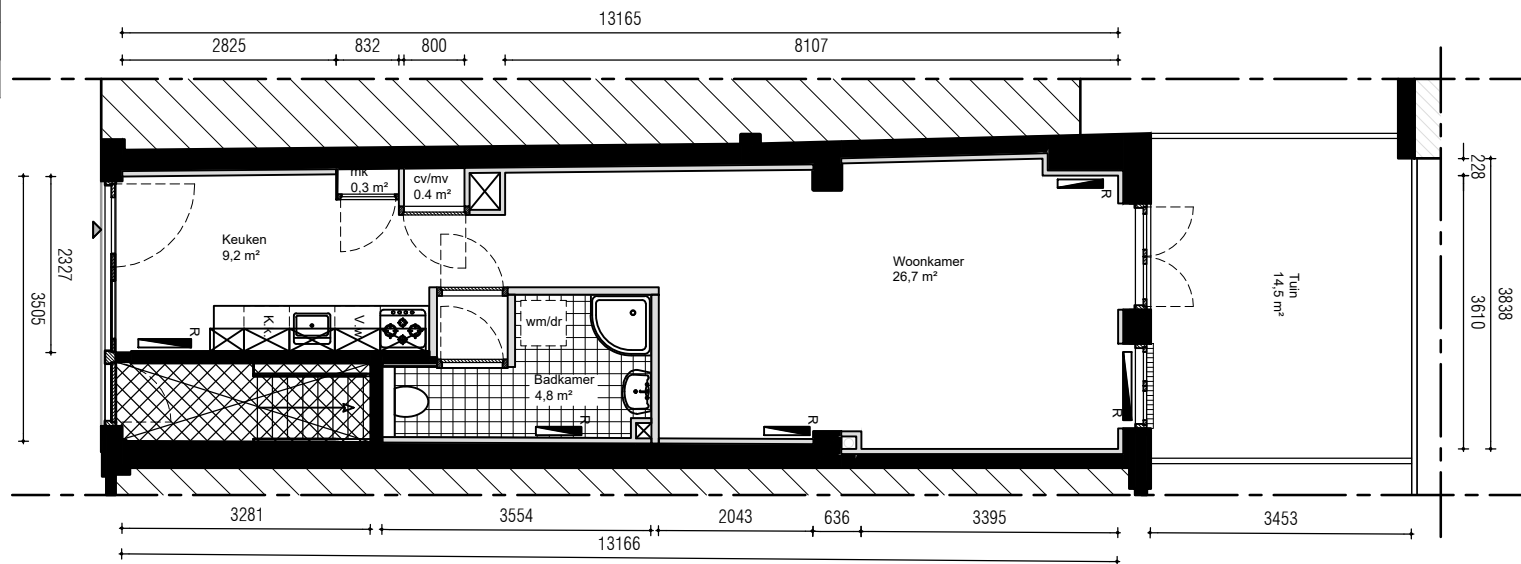

STADSHERSTEL AMSTERDAM
FORMAAT: A4
SCHAAL: 1:100
DATUM: 4-2-2019