


14 480

Woning
Foeliedwarsstraat 52A
Beganegrond

Bouwjaar	1592
Kasko verb.	2018
Won. verb.	1910
Hoogte	2,93m
Aanrechlengte	3,6m
Isolatieglas	Ja
Vloer Isolatie	Ja
Dak Isolatie	Ja
Spouw Isolatie	Nee
Gevel Isolatie	Ja
Geluidsisolatie	Ja
CV.	Ja
Berging	Ja
Terrassen	33
	M2

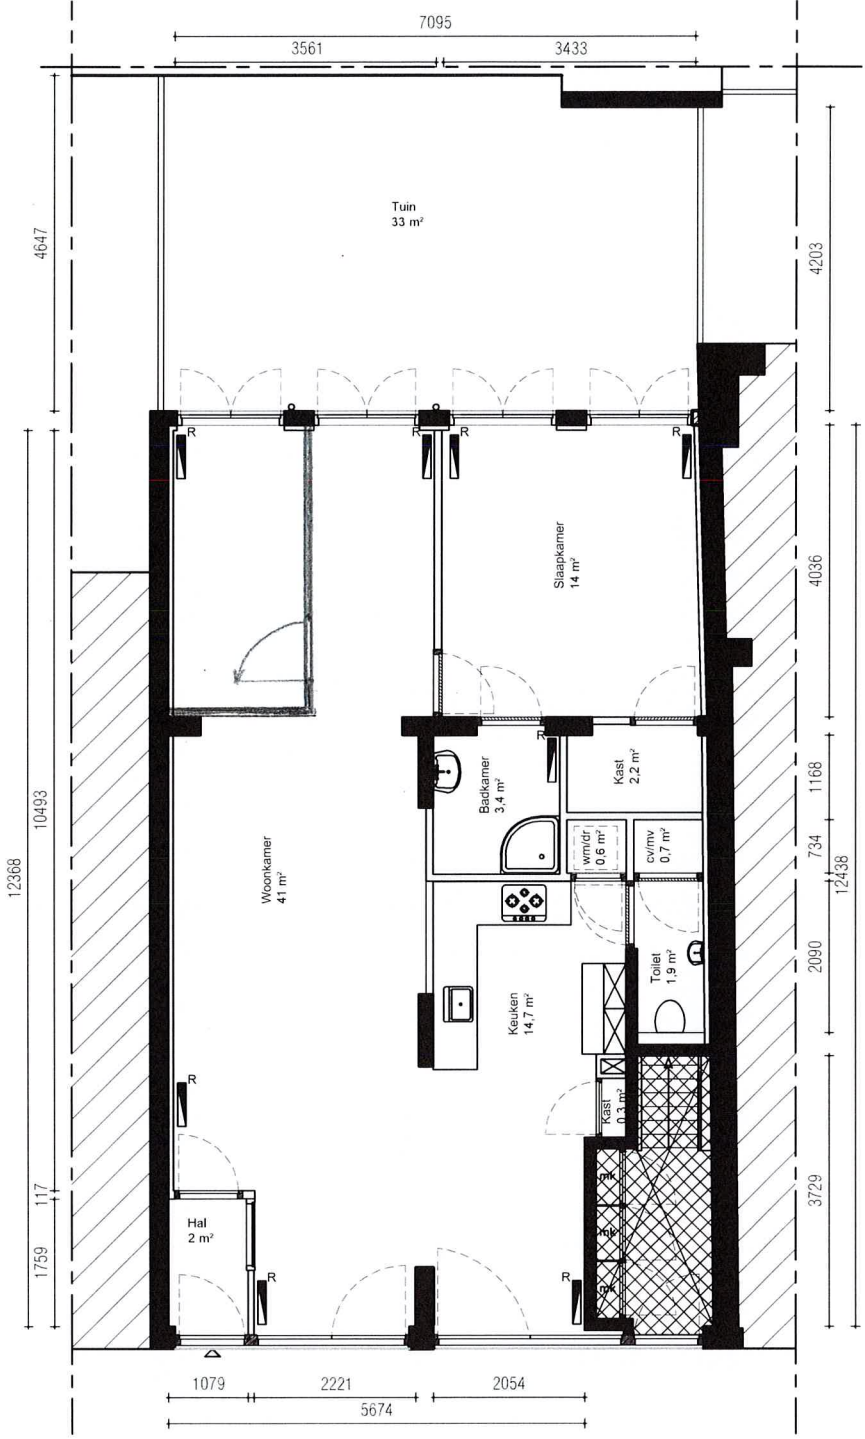

STADSHERSTEL AMSTERDAM
FORMAAT: A4
SCHAAL: 1:100
DATUM: 4-2-2019