


Bouwjaar	1610	
Kasko verb.	2018	
Won. verb.	1902	
Hoogte	2,55m	
Aanrechlengte	2,8m	
Isolatieglas	Nee	
Vloer Isolatie	Ja	
Dak Isolatie	Ja	
Spouw Isolatie	Nee	
Gevel Isolatie	Ja	
Geluidsisolatie	Ja	
CV.	Ja	
Berging	Nee	
Terrassen	12,7	M2

										14	480
--	--	--	--	--	--	--	--	--	--	----	-----

Woning  
Foeliedwardsstraat 40A  
Begane grond

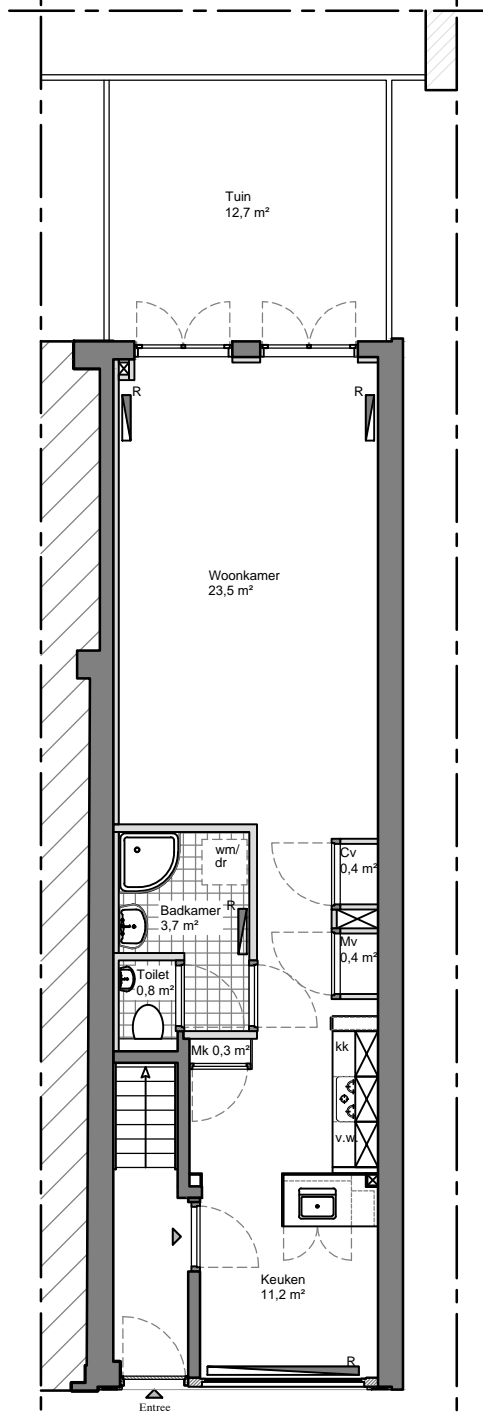

STADSHERSTEL AMSTERDAM  
FORMAAT: A4  
SCHAAL: 1:100  
DATUM: 11-3-2019