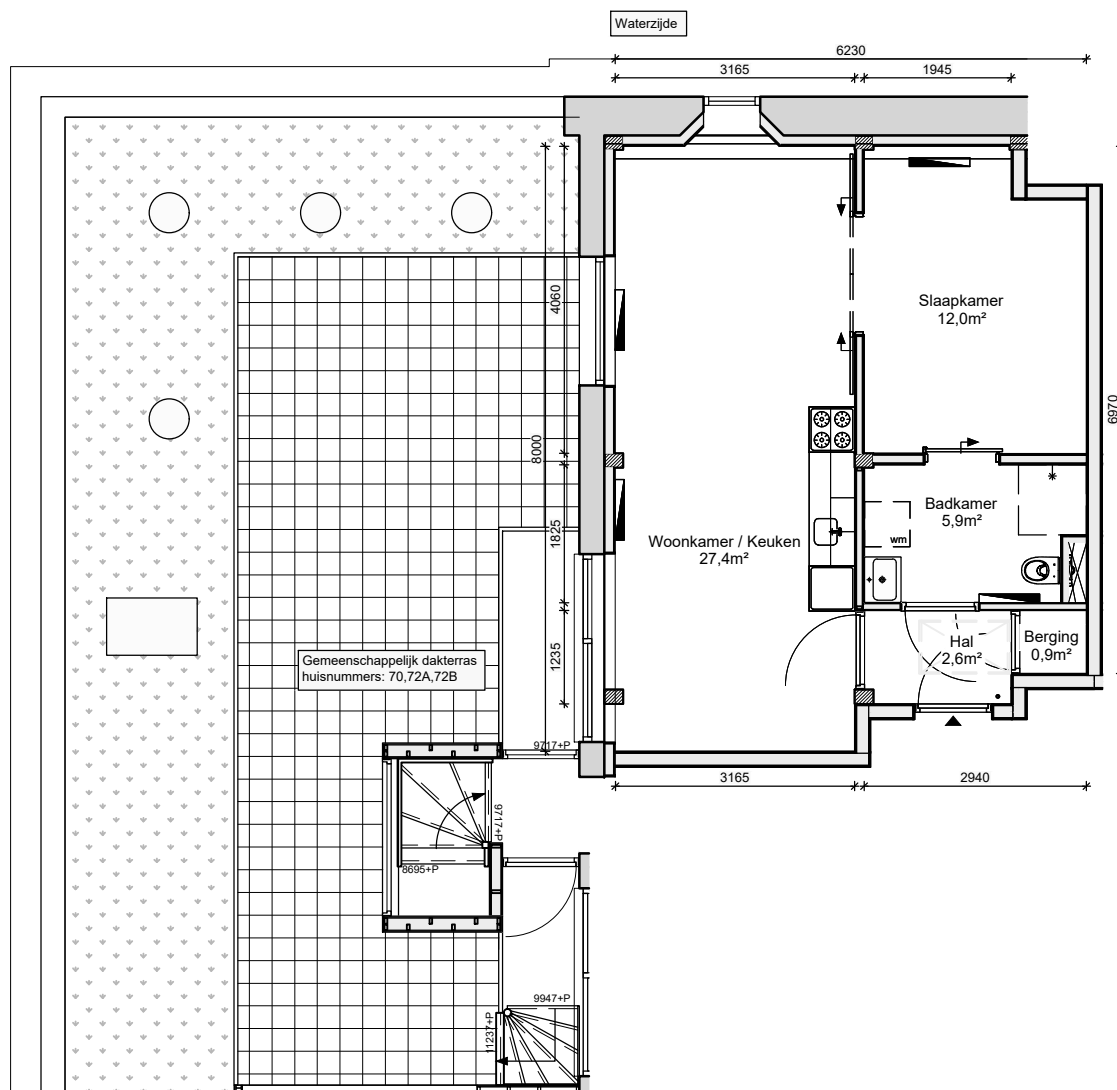


1 8 5 5

Type : Woning
Adres : Haarlemmerplein 72A
3^e verdieping

Maatvoering in millimeters
Aan opgeven maten kunnen geen
rechten worden ontleend

Bouwjaar	1840
Casco renovatie	2019
Hoogte	2,95 m
Aanreichtlengte	2,70 m
Isolatieglas	Ja
Achterzetbeglazing	Nee
Vloerisolatie	Ja
Dakisolatie	Ja
Voorzetwand	Ja
Gevelisolatie	Nee
Geluidsisolatie	Ja
Techniek	0,9m²
Warmtepomp	Ja
Buitenruimte	Gemeenschappelijk dakterras

STADSHERSTEL AMSTERDAM

FORMAAT : A4

SCHAAL : 1 : 100

DATUM : 01-07-2019