


# KERK DE DUIF

Prinsengracht 756 Amsterdam

Inteken model - zaal

prinsengracht 756  
Hoofdingang

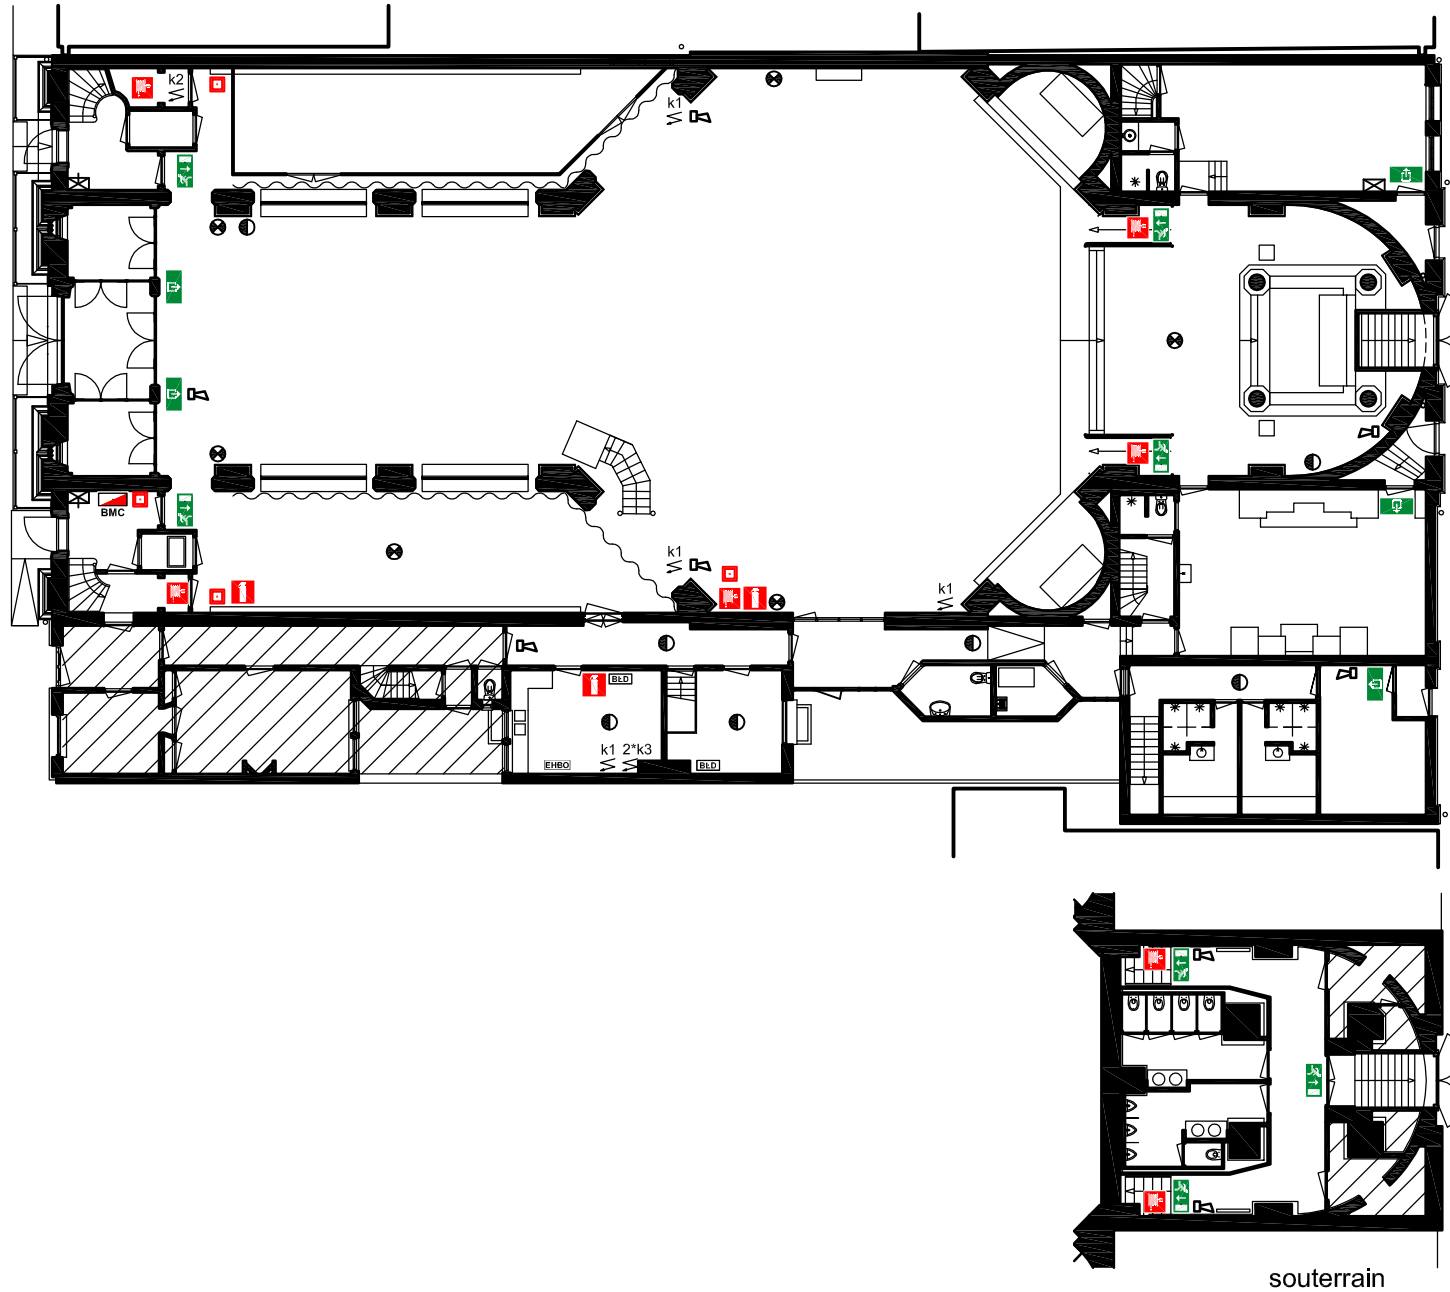

souterrain

utrechtsewarstraat

utrechtsewarstraat



Stadsherstel Amsterdam NV  
Amstelveld 10  
1017 JD Amsterdam  
020 5200090  
zalen@stadsherstel.nl  
www.stadsherstel.nl

Verhuurtekening  
Begane grond  
Schaal: 1:250  
Datum: 08-10-2013

Maximaal aantal zitplaatsen  
theateropstelling is: 540

Podiumafmetingen:  
Hoogte: 70 cm  
Diepte: 400 cm  
Breedte: 600 cm

Behoord niet tot  
beschikbare ruimte

EHBO kist

Uitgang

Nooduitgang

BMC Brandmeldcentrale

BLD Blusdeken

Brandslanghaspel

Brandblusser

Brandmeldknop

Noodverlichting

Rookmelder

Sirene

k1 Krachtstroom  
32 amp.

k2 Krachtstroom  
63 amp.

k3 Krachtstroom  
16 amp.

Aan opgegeven maten kunnen geen rechten worden ontleend.

