

SCHELLINGWOUDERKERK

Wijkergouw 6 Amsterdam


Inteken model



Stadsherstel Amsterdam NV
 Amstelveld 10
 1017 JD Amsterdam
 020 5200090
 zalen@stadsherstel.nl
 www.stadsherstel.nl

Verhuurtekening
 Begane grond
 Schaal: 1:100
 Datum: 28-03-2014

Maximaal aantal zitplaatsen
 theateropstelling is: 80

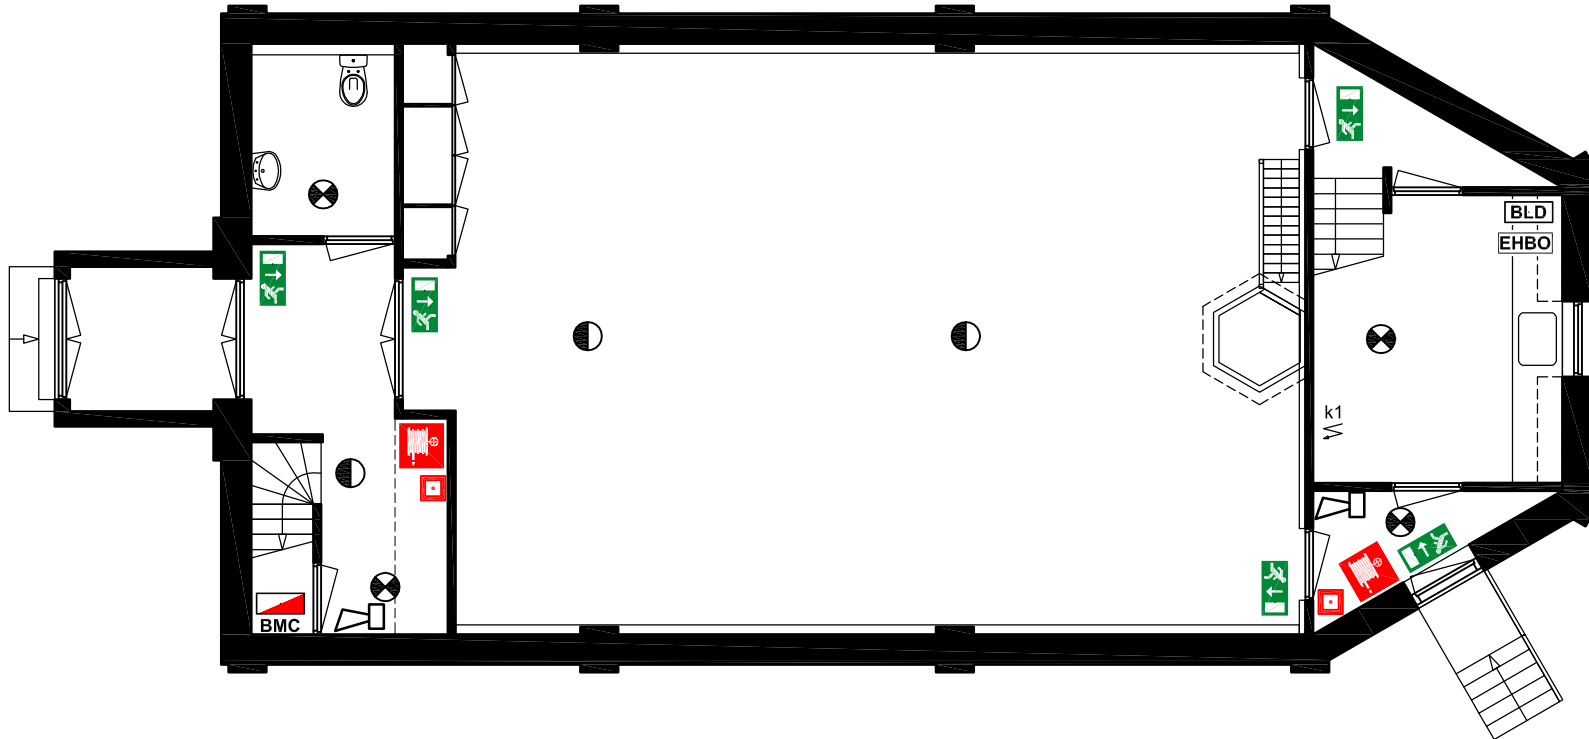

Behoord niet tot
 beschikbare ruimte

Gas Gas afsluiter

EHBO kist

Uitgang

Nooduitgang

BMC Brandmeldcentrale

BLD Blusdeken

Brandslanghaspel

Brandblusser

Brandmeldknop

Noodverlichting

Rookmelder

Sirene

k1 Krachtstroom
 16 amp.
 perilex
 24 amp. afgezekerd

Aan opgegeven maten kunnen geen rechten worden ontleend.

