

# POSTHOORNKERK

Haarlemmerstraat 125-127 Amsterdam Maten en benaming



Stadsherstel Amsterdam NV  
Amstelveld 10  
1017 JD Amsterdam  
020 5200090  
zalen@stadsherstel.nl  
www.stadsherstel.nl

Verhuurtekening  
Begane grond  
Schaal: 1:250  
Datum: 21-06-2013

Maximaal aantal zitplaatsen  
theateropstelling is: 300

Podiumafmetingen:  
Hoogte: 78,5 cm  
Diepte: 800 cm  
Breedte: 616 cm

Behoord niet tot  
beschikbare ruimte

EHBO kist

Uitgang

Nooduitgang

Brandmeldcentrale

Blusdeken

Brandslanghaspel

Brandblusser

Brandmeldknop


Noodverlichting

Rookmelder

Sirene

Krachtstroom  
32 amp.

Krachtstroom  
63 amp.

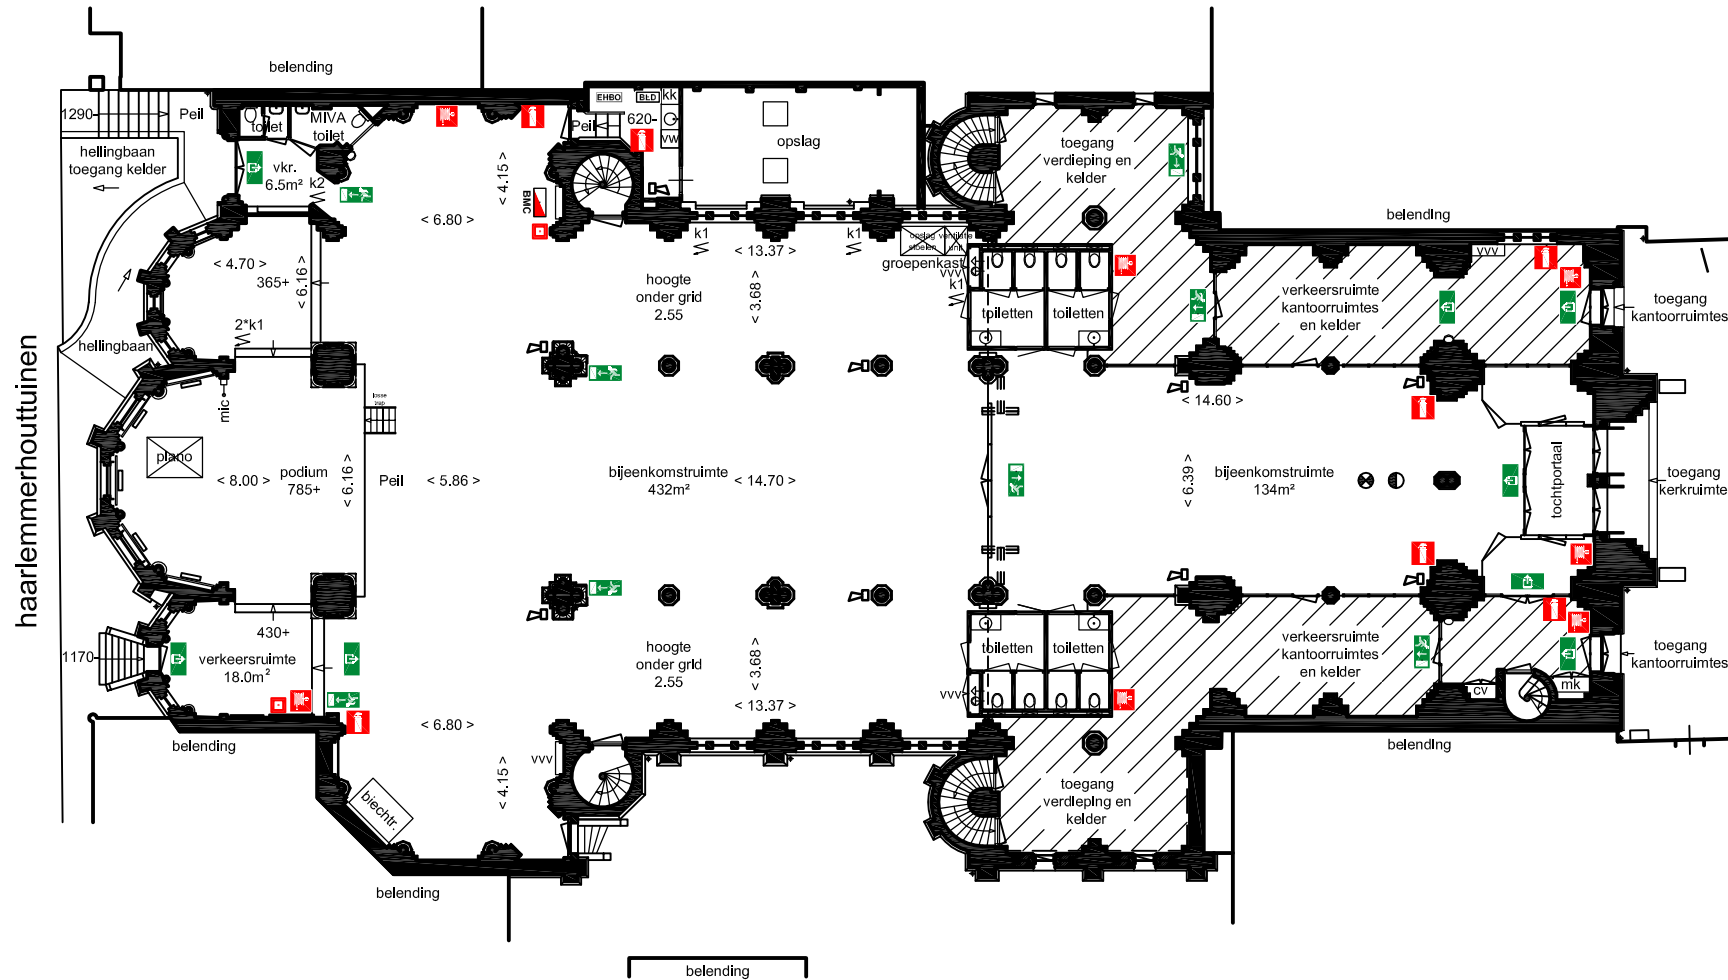

haarlemmerstraat

Aan opgegeven maten kunnen geen rechten worden ontleend.

