


VAN HOUTENKERK

Oudegracht 69 1381 XX Weesp Maten- en benamings plan



Stadsherstel Amsterdam NV
Amstelveld 10
1017 JD Amsterdam
020 5200090
zalen@stadsherstel.nl
www.stadsherstel.nl

Verhuurtekening
Begane grond
Schaal: 1:200
Datum: 28-03-2014

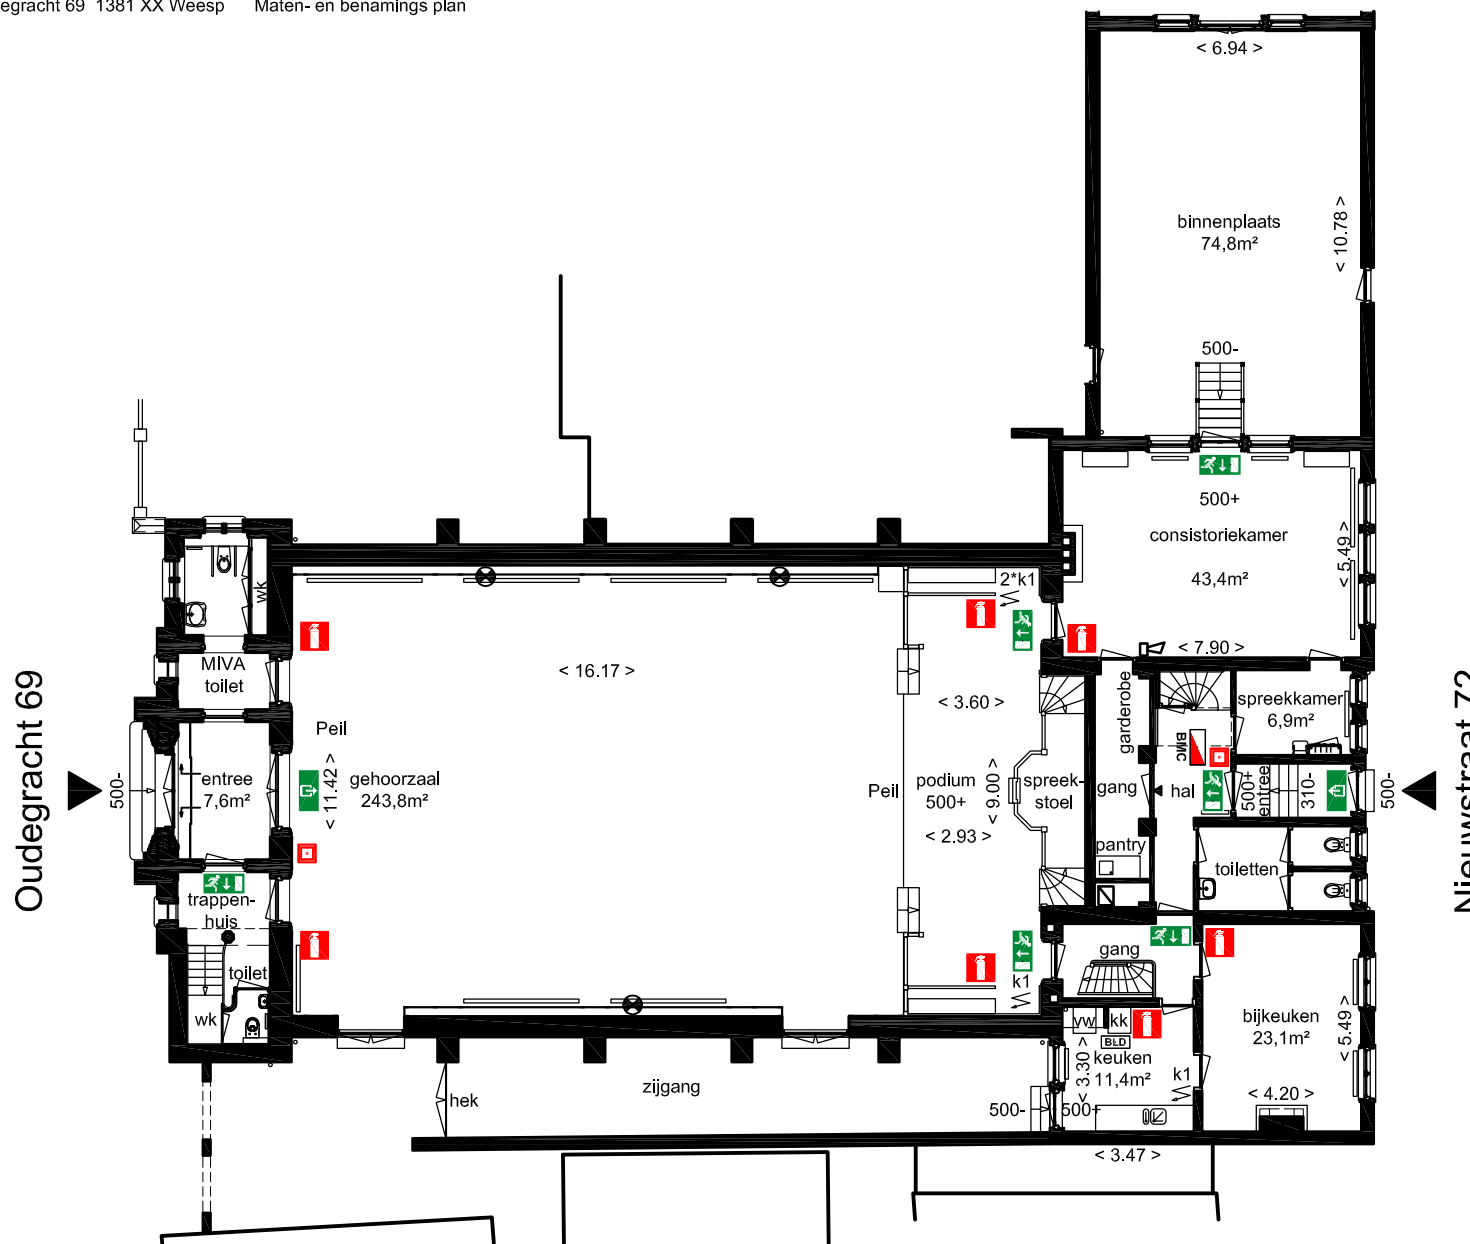

Maximaal aantal zitplaatsen
theateropstelling is: 230

Podiumafmetingen:
Hoogte: 50 cm
Diepte: 293 cm
Breedte:
tussen trapjes 500 cm
volle breedte 900 cm

Behoort niet tot
beschikbare ruimte

Uitgang

Nooduitgang

BMC Brandmeldcentrale

BLD Blusdeken

Brandblusser

Brandmeldknop

Noodverlichting

Rookmelder

Sirene

k1 Krachtstroom
32 amp.

2*k1 Krachtstroom
2 stuks 32 amp.

Aan opgegeven maten kunnen geen rechten worden ontleend.

