


AMSTELKERK

amstelveld

Amstelveld 10 Amsterdam Maten en benaming (prinsengracht-zijde)

- geen ingang -

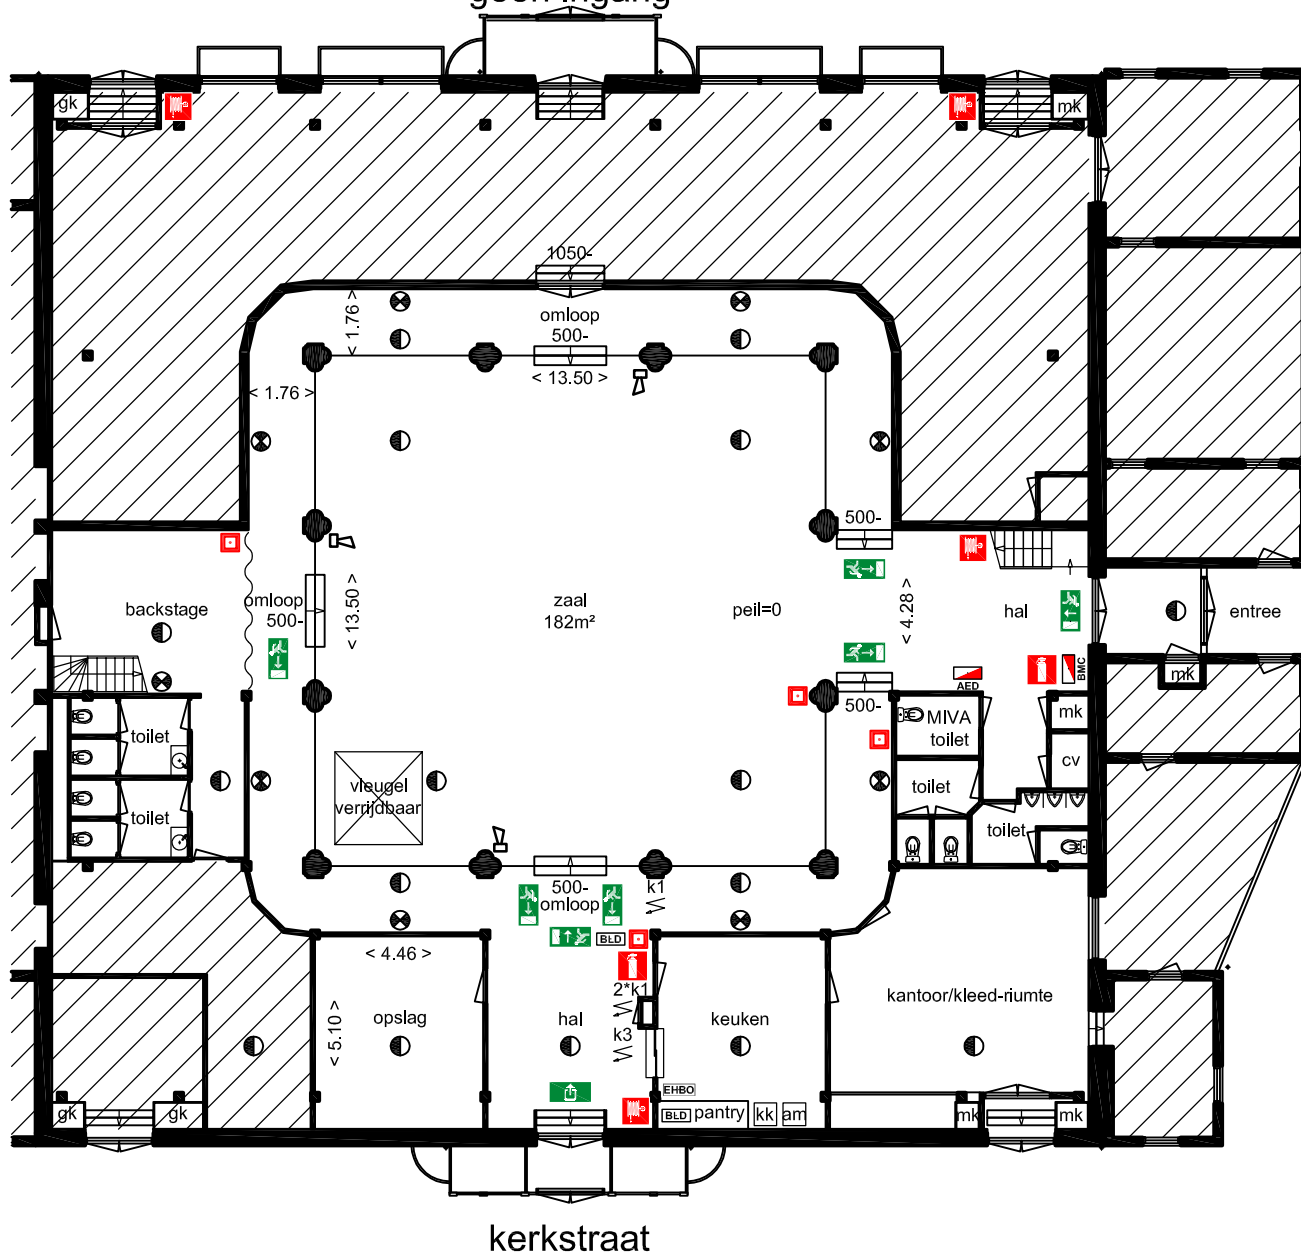

▲ Hoofdingang
amstelveld 10
(reguliersgracht-zijde)



Stadsherstel Amsterdam NV
Amstelveld 10
1017 JD Amsterdam
020 5200090
zalen@stadsherstel.nl
www.stadsherstel.nl

Verhuurtekening
Begane grond
Schaal: 1:200
Datum: 01-04-2014

Maximaal aantal zitplaatsen
theateropstelling is: 220

Behoort niet tot
beschikbare ruimte

EHBO kist

Automatische externe
defibrillator

Uitgang

Nooduitgang

Brandmeldcentrale

Blusdeken

Brandslanghaspel

Brandblusser

Brandmeldknop

Noodverlichting

Rookmelder

Sirene

k1 Krachtstroom
32 amp.

k3 Krachtstroom
32 amp. theater licht

Aan opgegeven maten kunnen geen rechten worden ontleend.

