

MUSEUMWERF 'T KROMHOUT

Kruithuisstraat 25 Amsterdam

Inteken model




Stadsherstel Amsterdam NV
Amstelveld 10
1017 JD Amsterdam
020 5200090
zalen@stadsherstel.nl
www.stadsherstel.nl

Verhuurtekening
Begane grond
Schaal: 1:200
Datum: 28-03-2014

Maximaal aantal zitplaatsen
theateropstelling is: 200

Maximale capaciteit 250

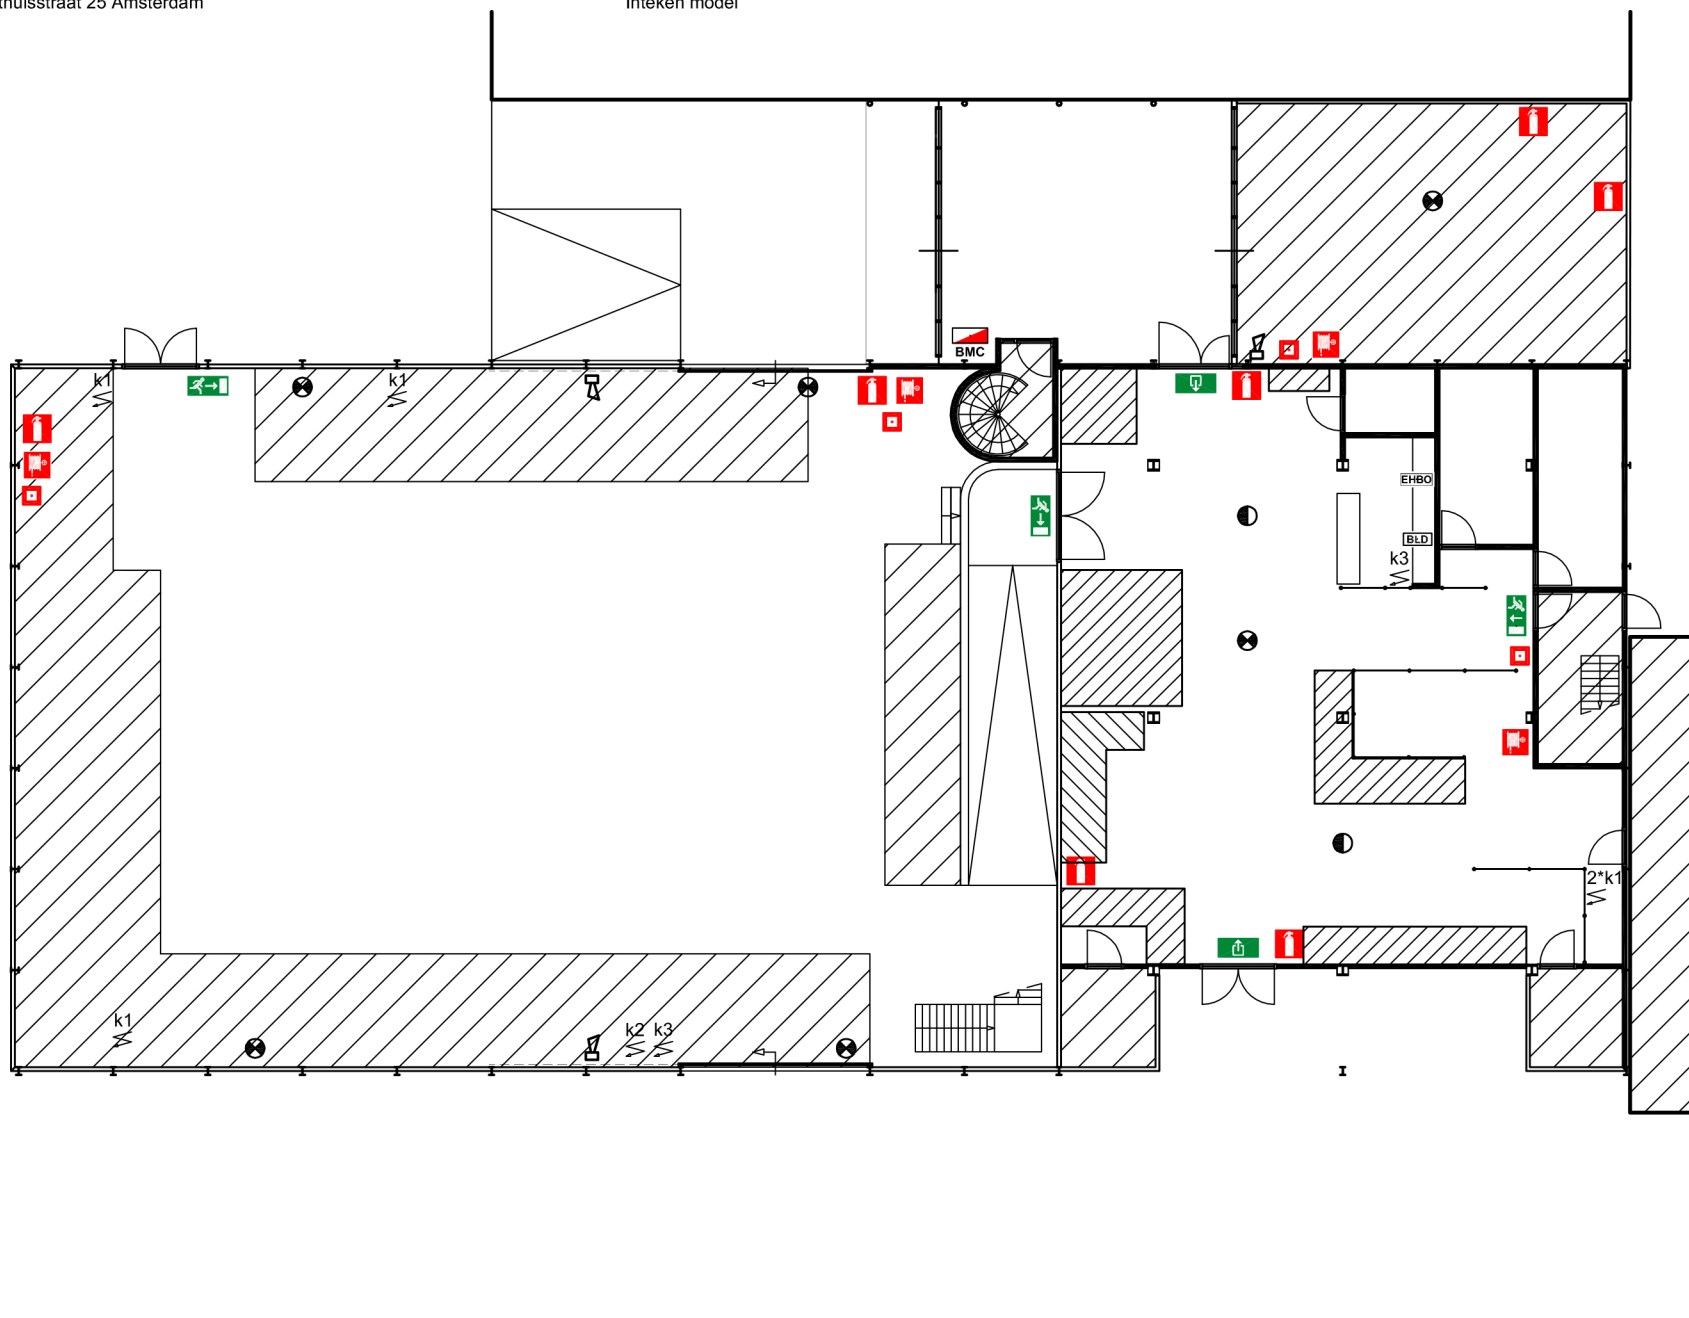

- Behoord niet tot beschikbare ruimte
- EHBO kist
- Uitgang
- Nooduitgang
- BMC Brandmeldcentrale
- BLD Blusdeken
- Brandslanghaspel
- Brandblusser
- Brandmeldknop
- Noodverlichting
- Rookmelder
- Sirene
- k1 Krachtstroom 32 amp.
- k2 Krachtstroom 63 amp.
- k3 Krachtstroom 16 amp.

Aan opgegeven maten kunnen geen rechten worden ontleend.

