

SCHELLINGWOUDEKERK

Wijkergouw 6 Amsterdam


Maten en benaming



StadsHerstel Amsterdam NV
Amstelveld 10
1017 JD Amsterdam
020 5200090
zalen@stadsherstel.nl
www.stadsherstel.nl

Verhuurtekening
Begane grond
Schaal: 1:100
Datum: 28-03-2014

Maximaal aantal zitplaatsen
theateropstelling is: 80

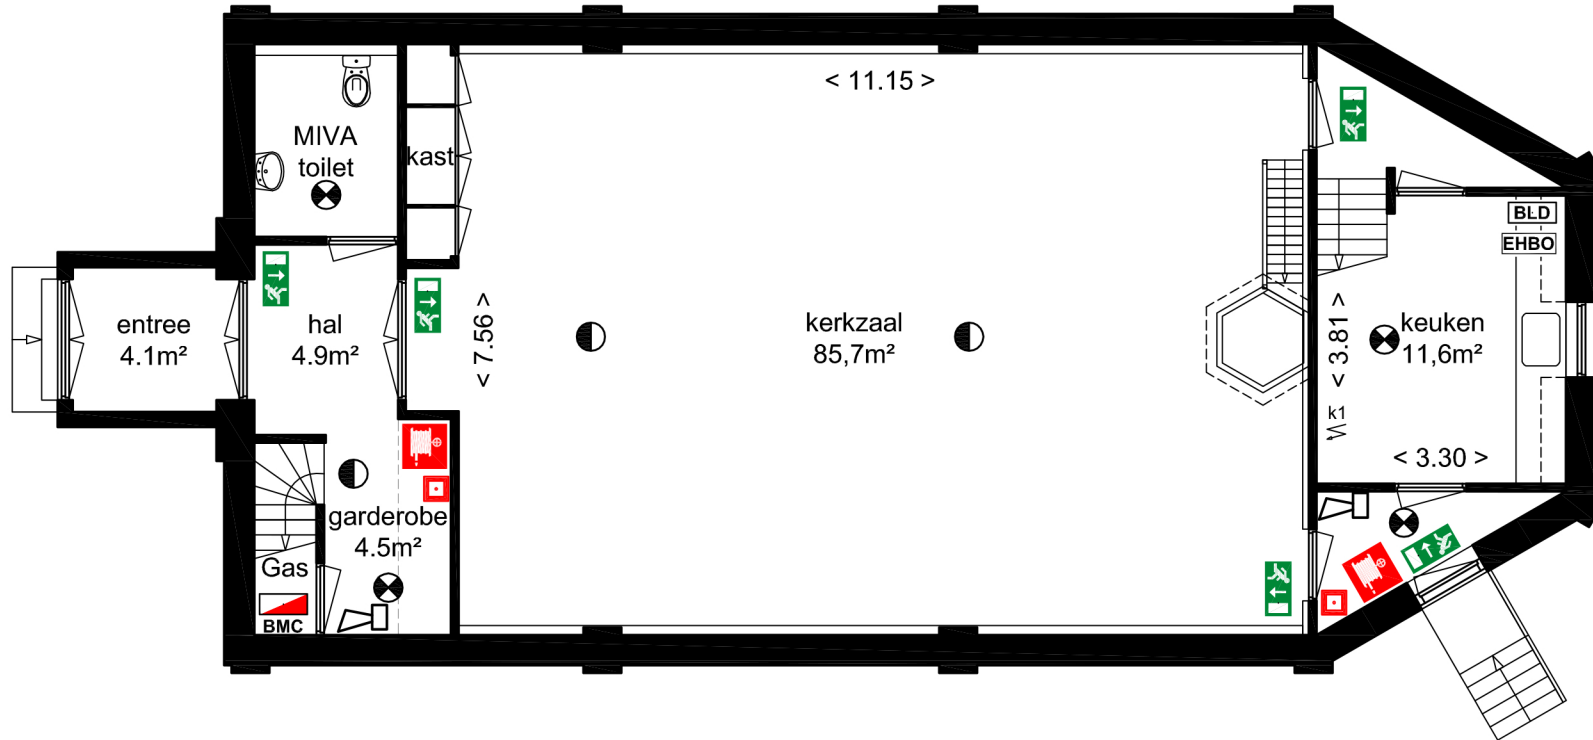

Behoord niet tot
beschikbare ruimte

Gas Gas afsluiter

EHBO EHBO kist

Uitgang

Nooduitgang

BMC Brandmeldcentrale

BLD Blusdeken

Brandslanghaspel

Brandblusser

Brandmeldknop

Noodverlichting

Rookmelder

Sirene

k1 Krachtstroom
16 amp.
perilex
24 amp. afgezekerd

Aan opgegeven maten kunnen geen rechten worden ontleend.

