

ZONNEHUIS - GROTE ZAAL

Zonneplein 30 Amsterdam

Maten en benaming




Stadsherstel Amsterdam NV
Amstelveld 10
1017 JD Amsterdam
020 5200090
zalen@stadsherstel.nl
www.stadsherstel.nl


Verhuurtekening
Begane gronden kelder
Schaal: 1:250
Datum: 23-02-2016

Maximaal aantal zitplaatsen
theater opstelling is: 450
(inclusief maximaal 50
plaatsen op het balkon)

GROTE BEERSTRAAT

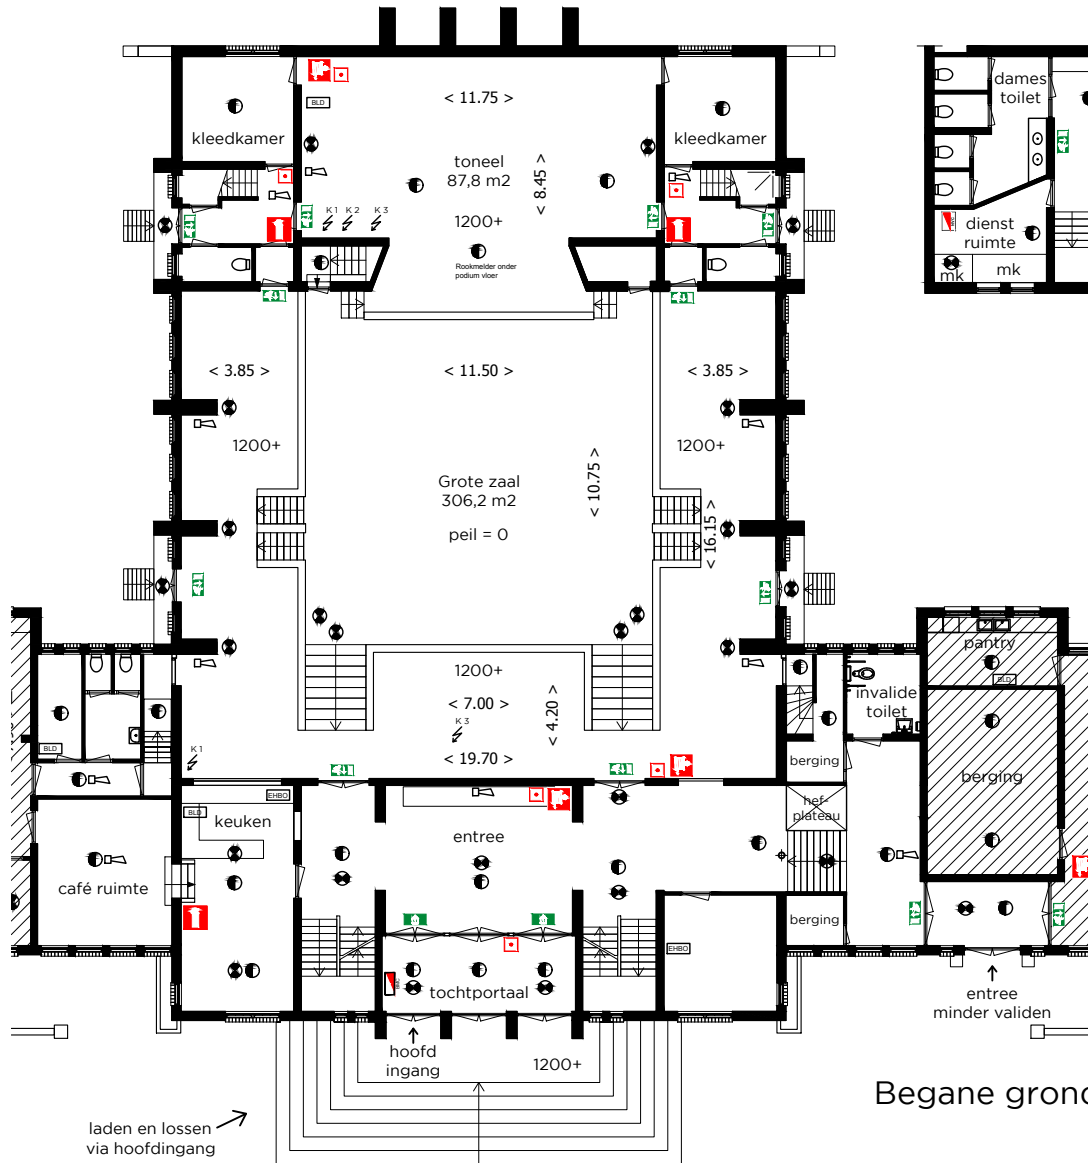

Begane grond

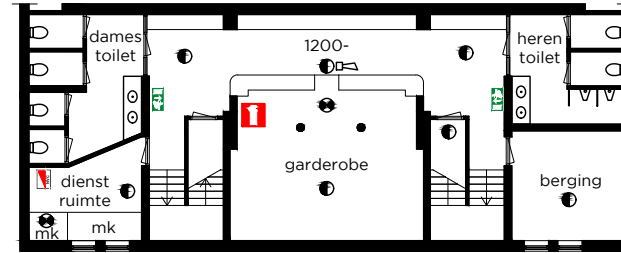

Kelder

laden en lossen
via hoofdingang

ZONNEPLEIN

- Behoord niet tot de beschikbare ruimte
- Uitgang
- Nooduitgang
- EHBO kist
- Blusdeken
- Brandslanghaspel
- Brandblusser
- Brandmeldknop
- Noodverlichting
- Rookmelder
- Sirene
- K 1
Krachtstroom 32 amp.
- K 2
Krachtstroom 63 amp.
- K 3
Krachtstroom 16 amp.

Aan opgegeven maten kunnen geen rechten worden ontleend.



ZONNEHUIS - GROTE ZAAL

Zonneplein 30 Amsterdam


Maten en benaming









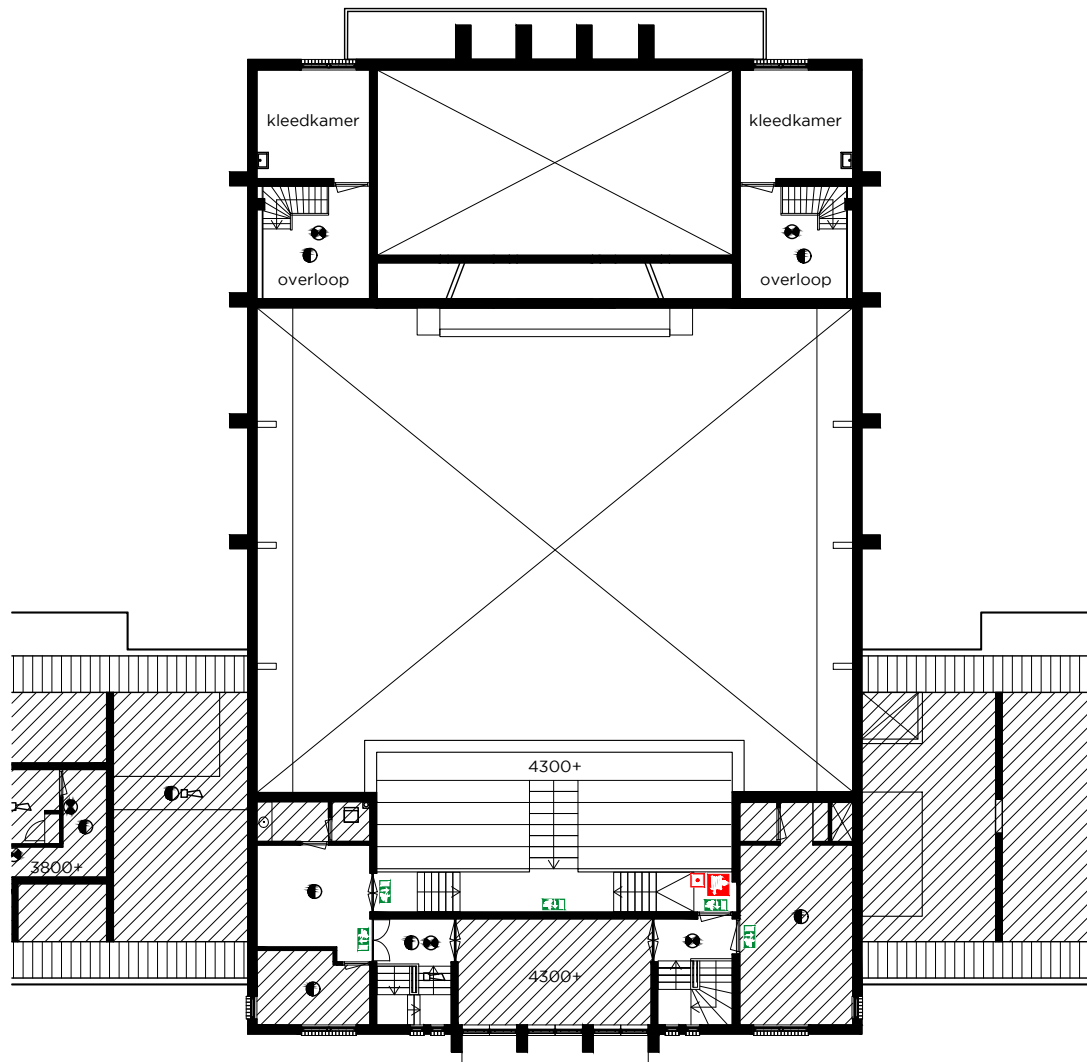




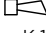


StadsHerstel Amsterdam NV
Amstelveld 10
1017 JD Amsterdam
020 5200090
zalen@stadsherstel.nl
www.stadsherstel.nl

Verhuurtekening
1e Verdieping
Schaal: 1:250
Datum: 23-02-2016

Maximaal aantal zitplaatsen
theater opstelling is: 450
(inclusief maximaal 50
plaatsen op het balkon)



1e Verdieping


-  Behoord niet tot de beschikbare ruimte
-  Uitgang
-  Nooduitgang
-  EHBO EHBO kist
-  BLD Blusdeken
-  Brandslanghaspel
-  Brandblusser
-  Brandmeldknop
-  Noodverlichting
-  Rookmelder
-  Sirene
-  K 1 Krachtstroom 32 amp.
-  K 2 Krachtstroom 63 amp.
-  K 3 Krachtstroom 16 amp.

Aan opgegeven maten kunnen geen rechten worden ontleend.



ZONNEHUIS

Zonneplein 30 Amsterdam

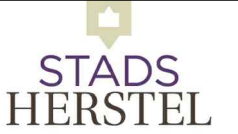


BIJZONDERE LOCATIES

Stadsherstel Amsterdam NV
Amstelveid 10
1017 JD Amsterdam
020 5200090
zalen@stadsherstel.nl
www.stadsherstel.nl

Verhuurtekening
Begane grond en kelder
Schaal: 1:250
Datum: 23-02-2016

Maximaal aantal zitplaatsen
theater opstelling is: 450
(inclusief maximaal 50
plaatsen op het balkon)

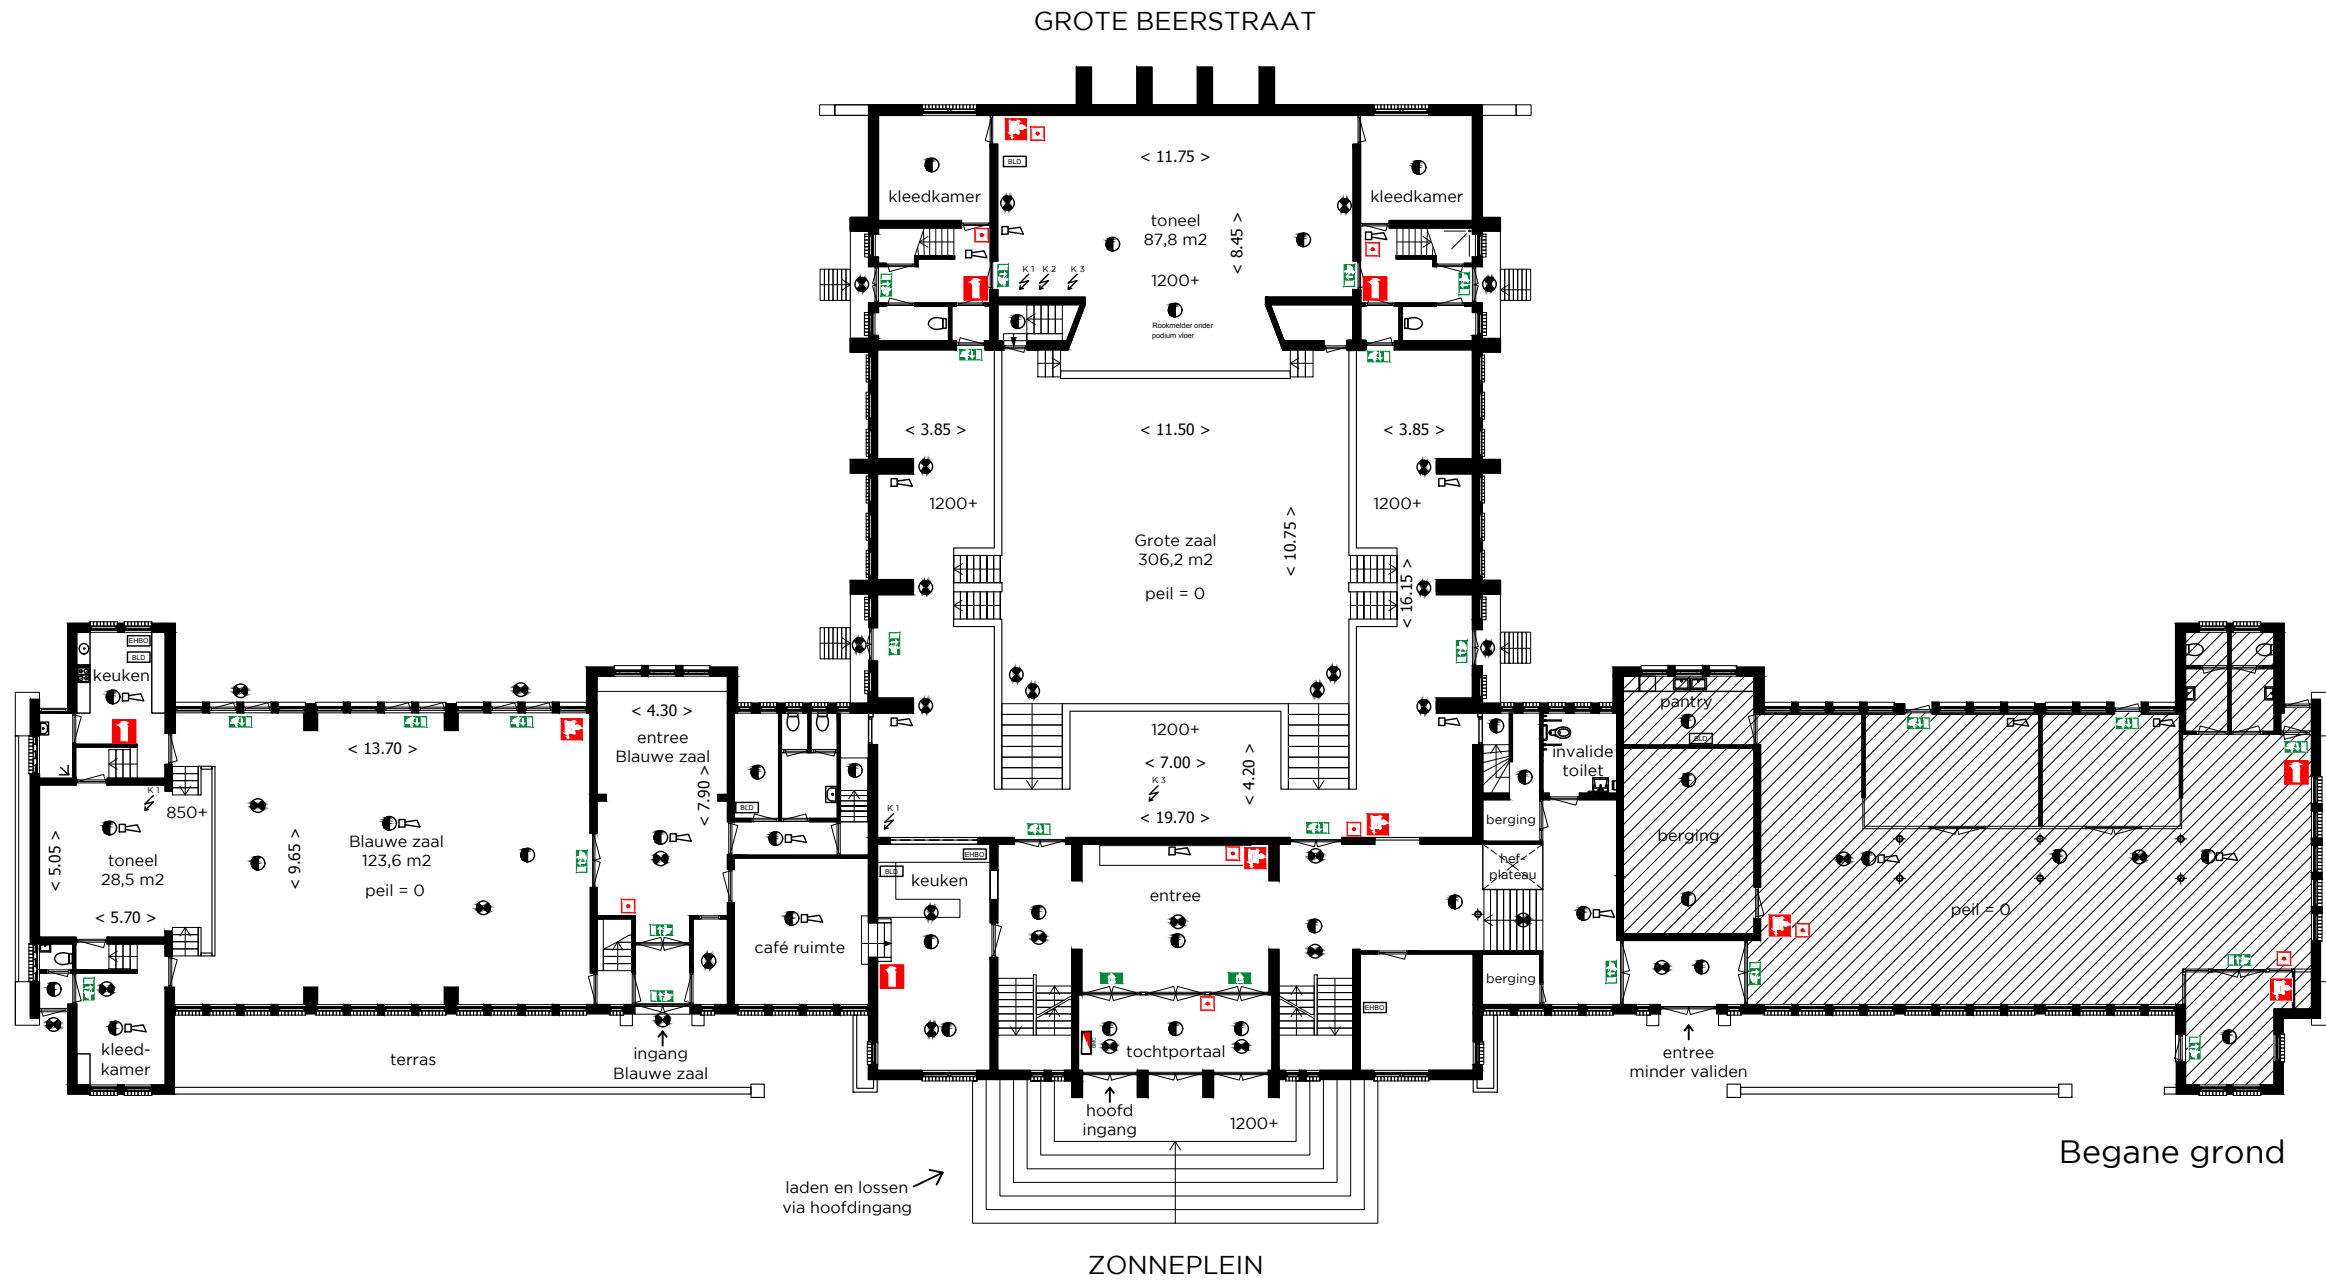


laden en lossen
via hoofdingang

Begane grond

ZONNEPLEIN

- Behoord niet tot de beschikbare ruimte
- Uitgang
- Nooduitgang
- EHBO EHBO kist
- BLD Blusdeken
- Brandslanghaspel
- Brandblusser
- Brandmeldknop
- Noodverlichting
- Rookmelder
- Sirene
- K 1 Krachtstroom 32 amp.
- K 2 Krachtstroom 63 amp.
- K 3 Krachtstroom 16 amp.

Aan opgegeven maten kunnen geen rechten worden ontleend.

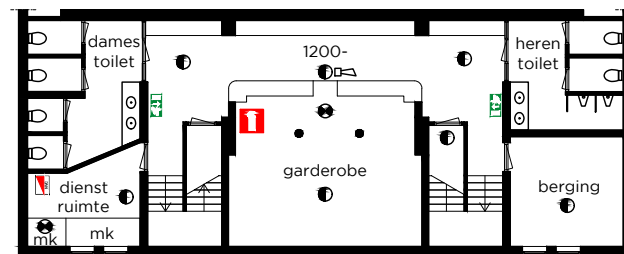

Kelder