


Seinwesen
Kinderhuissingel 1

SH: 1D

Bouwjaar	1915	
Kasko verb.	2011	
Won. verb.	2025	
Hoogte	2,64	
Aanrechlengte	2,48	m ¹
Isolatieglas	Ja	m ²
Vloerisolatie	Ja	
Dakisolatie	Nee	
Spouw isolatie	Nee	
Gevel isolatie	Nee	
Geluidsisolatie	Nee	
CV	Combi	
Zolder / berging		m ²
Tuin		m ²

TYPE Woning
ADRES
Kinderhuissingel 1

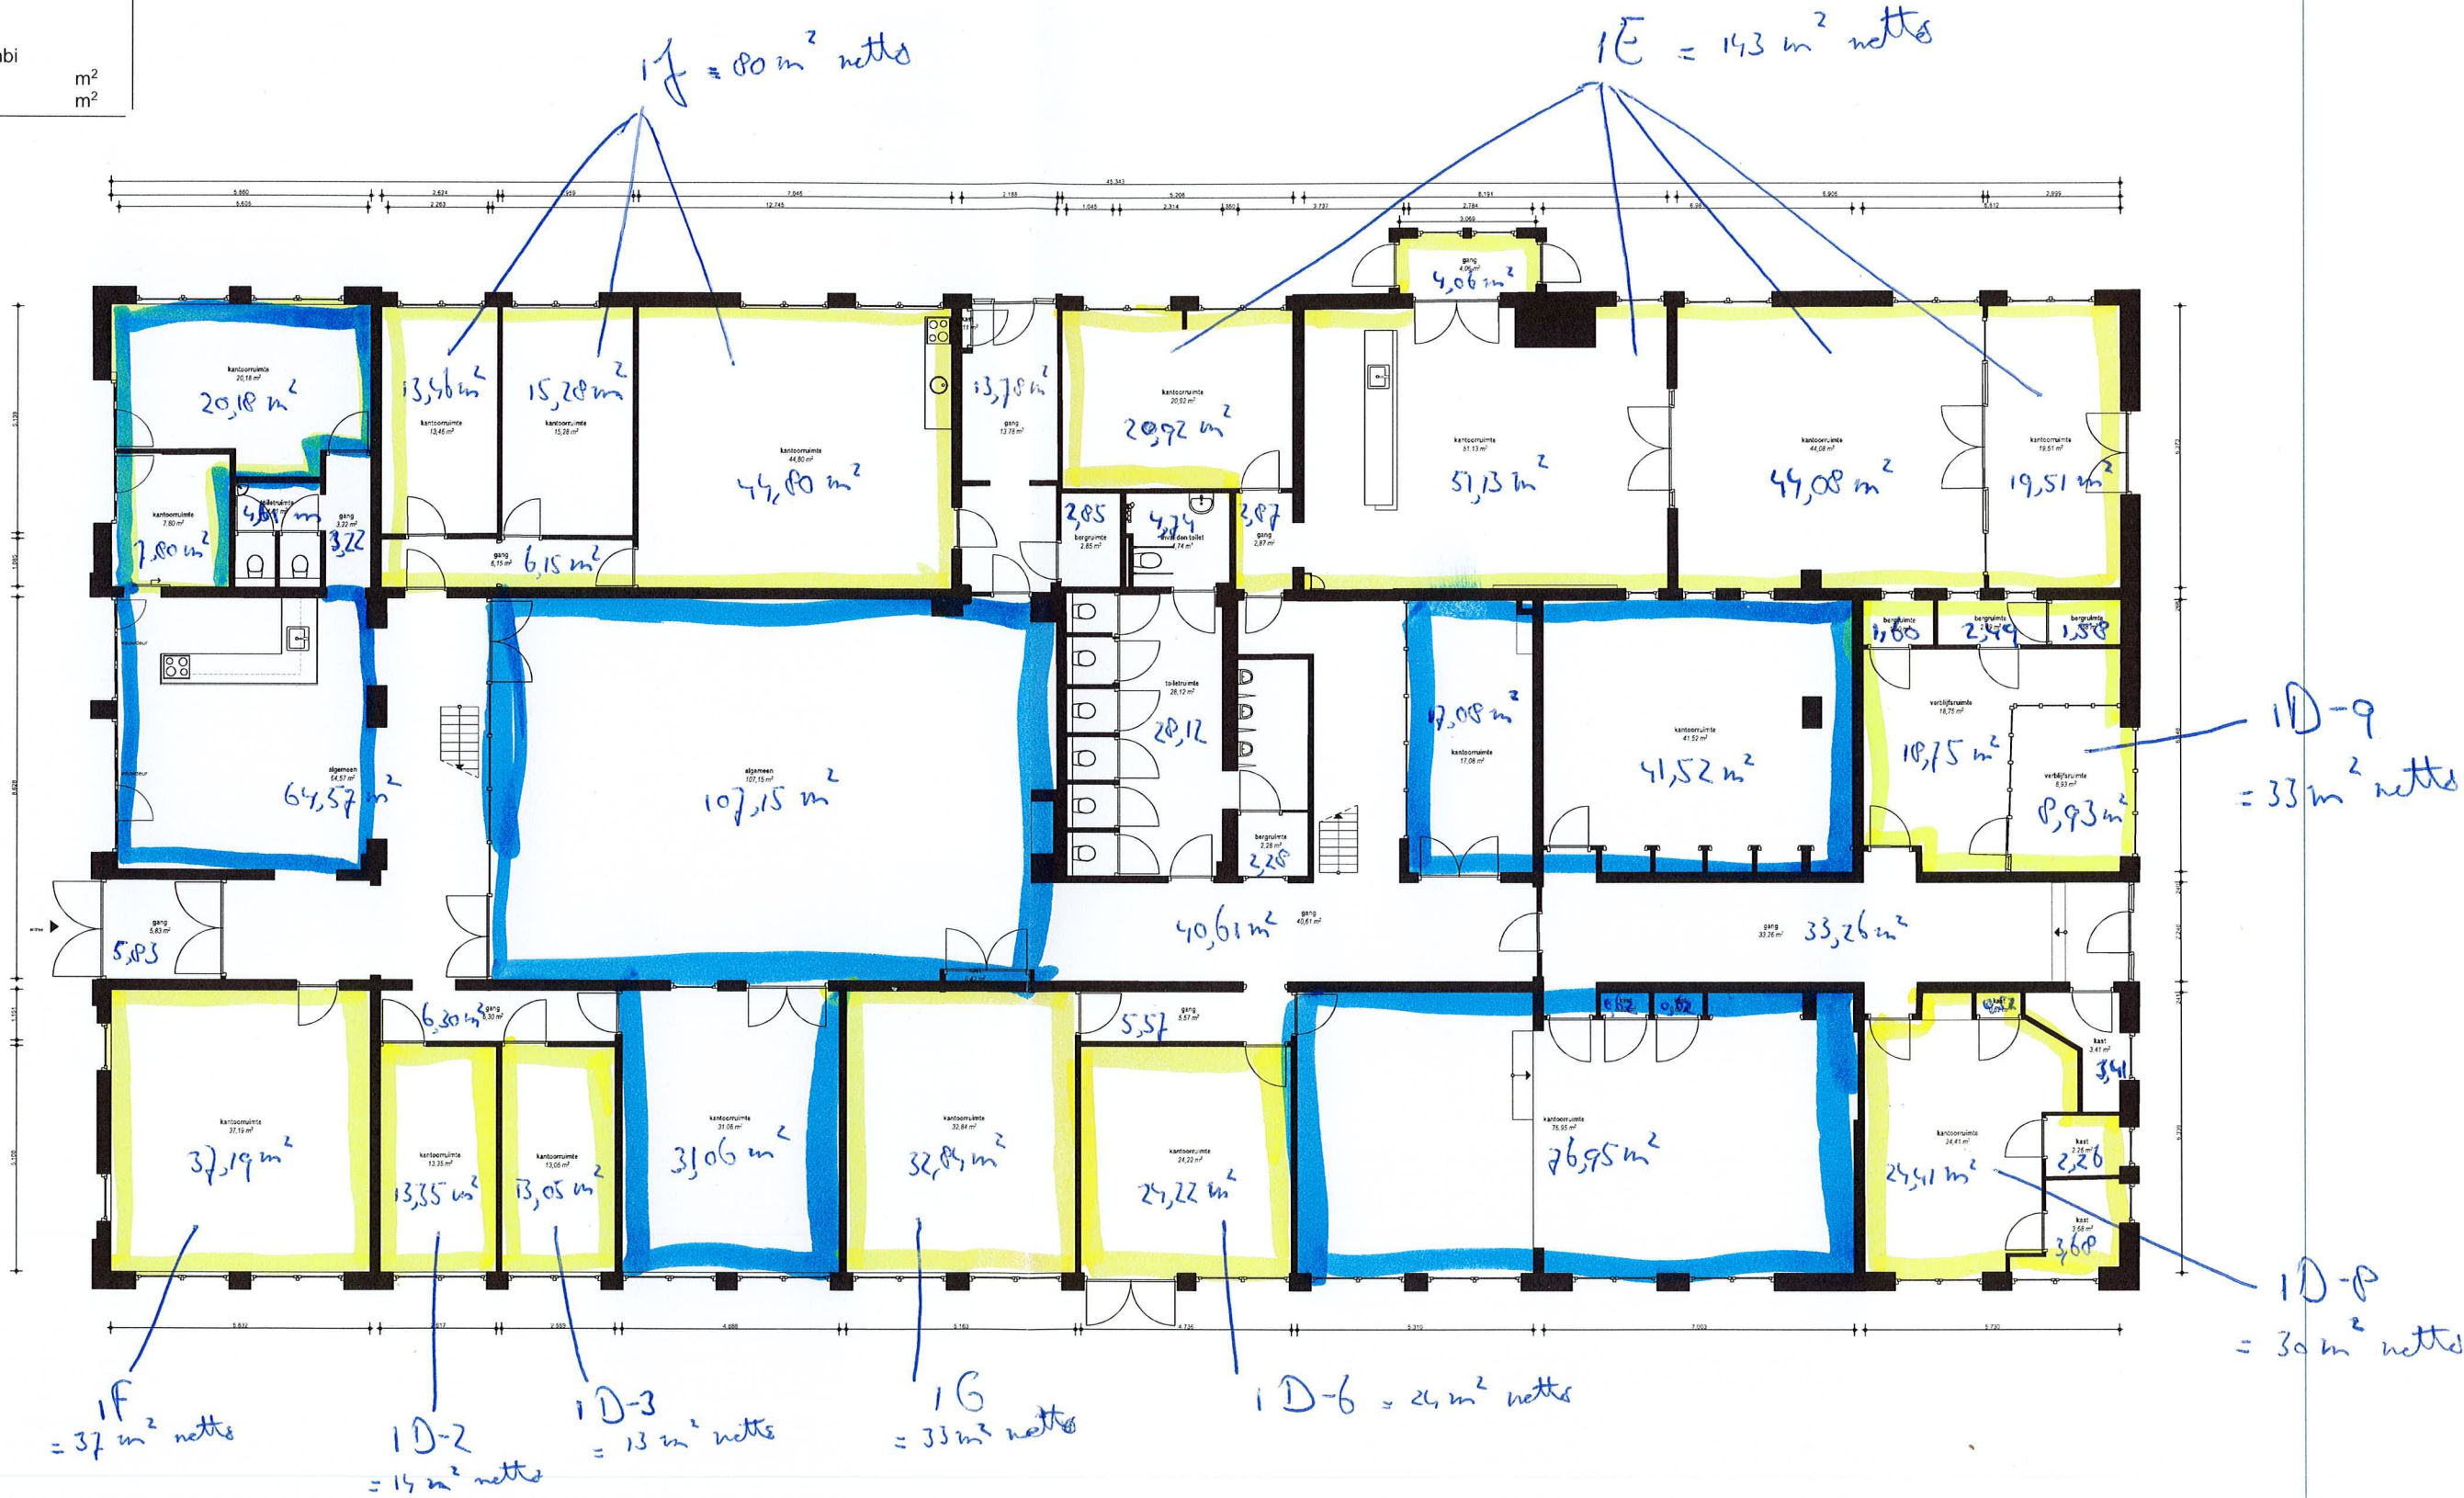


begane grond

Aan opgegeven maten kunnen geen rechten worden ontleend

Scin wesen
Kinderhuissingel 1

Bouwjaar	1915	
Kasko verb.	2011	
Won. verb.	2025	
Hoogte	2,64	
Aanrechlengte	2,48	m ¹
Isolatieglas	Ja	m ²
Vloerisolatie	Ja	
Dakisolatie	Nee	
Spouw isolatie	Nee	
Gevel isolatie	Nee	
Geluidsisolatie	Nee	
CV	Combi	
Zolder / berging		m ²
Tuin		m ²

TYPE Woning
ADRES
Kinderhuissingel 1

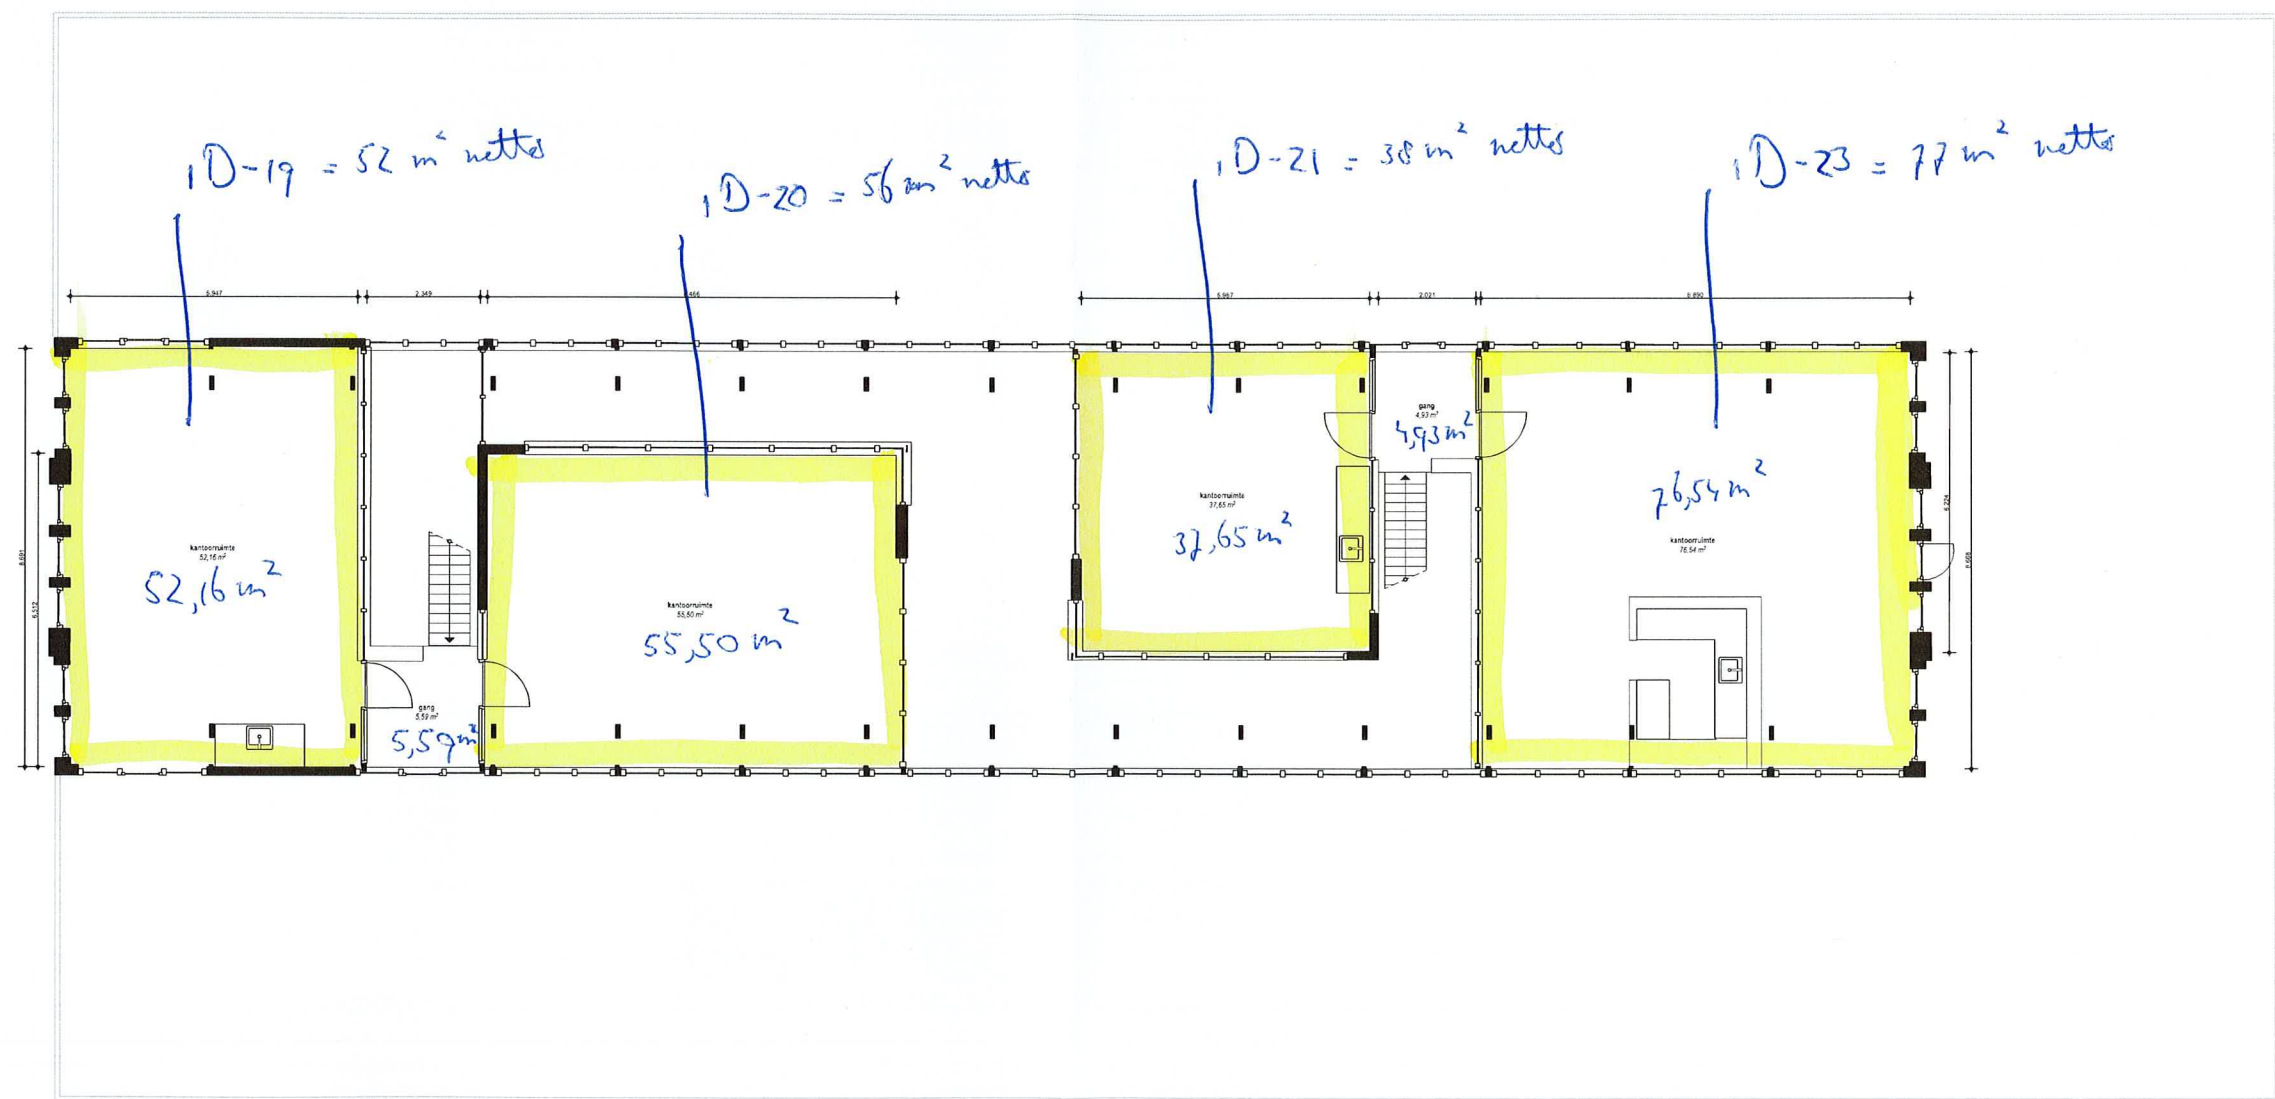

1^e verdieping